


1階平面図 S=1/200 (A1) S=1/400 (A3)




工事名称	(仮称)糸満市文化・平和・観光振興センター建設工事(建築)		
工事場所	糸満市潮崎町1丁目1番2の一部		
竣工年月	令和3年10月		
発注機関	糸満市 企画開発部 政策推進課		
施工 (株)呉屋組 (有)呉開発 (有)第三土建 建設工事共同企業体	図面名称	1階平面図	
	縮尺	A-1:1/200 A-3:1/400	
			図面番号 A-026

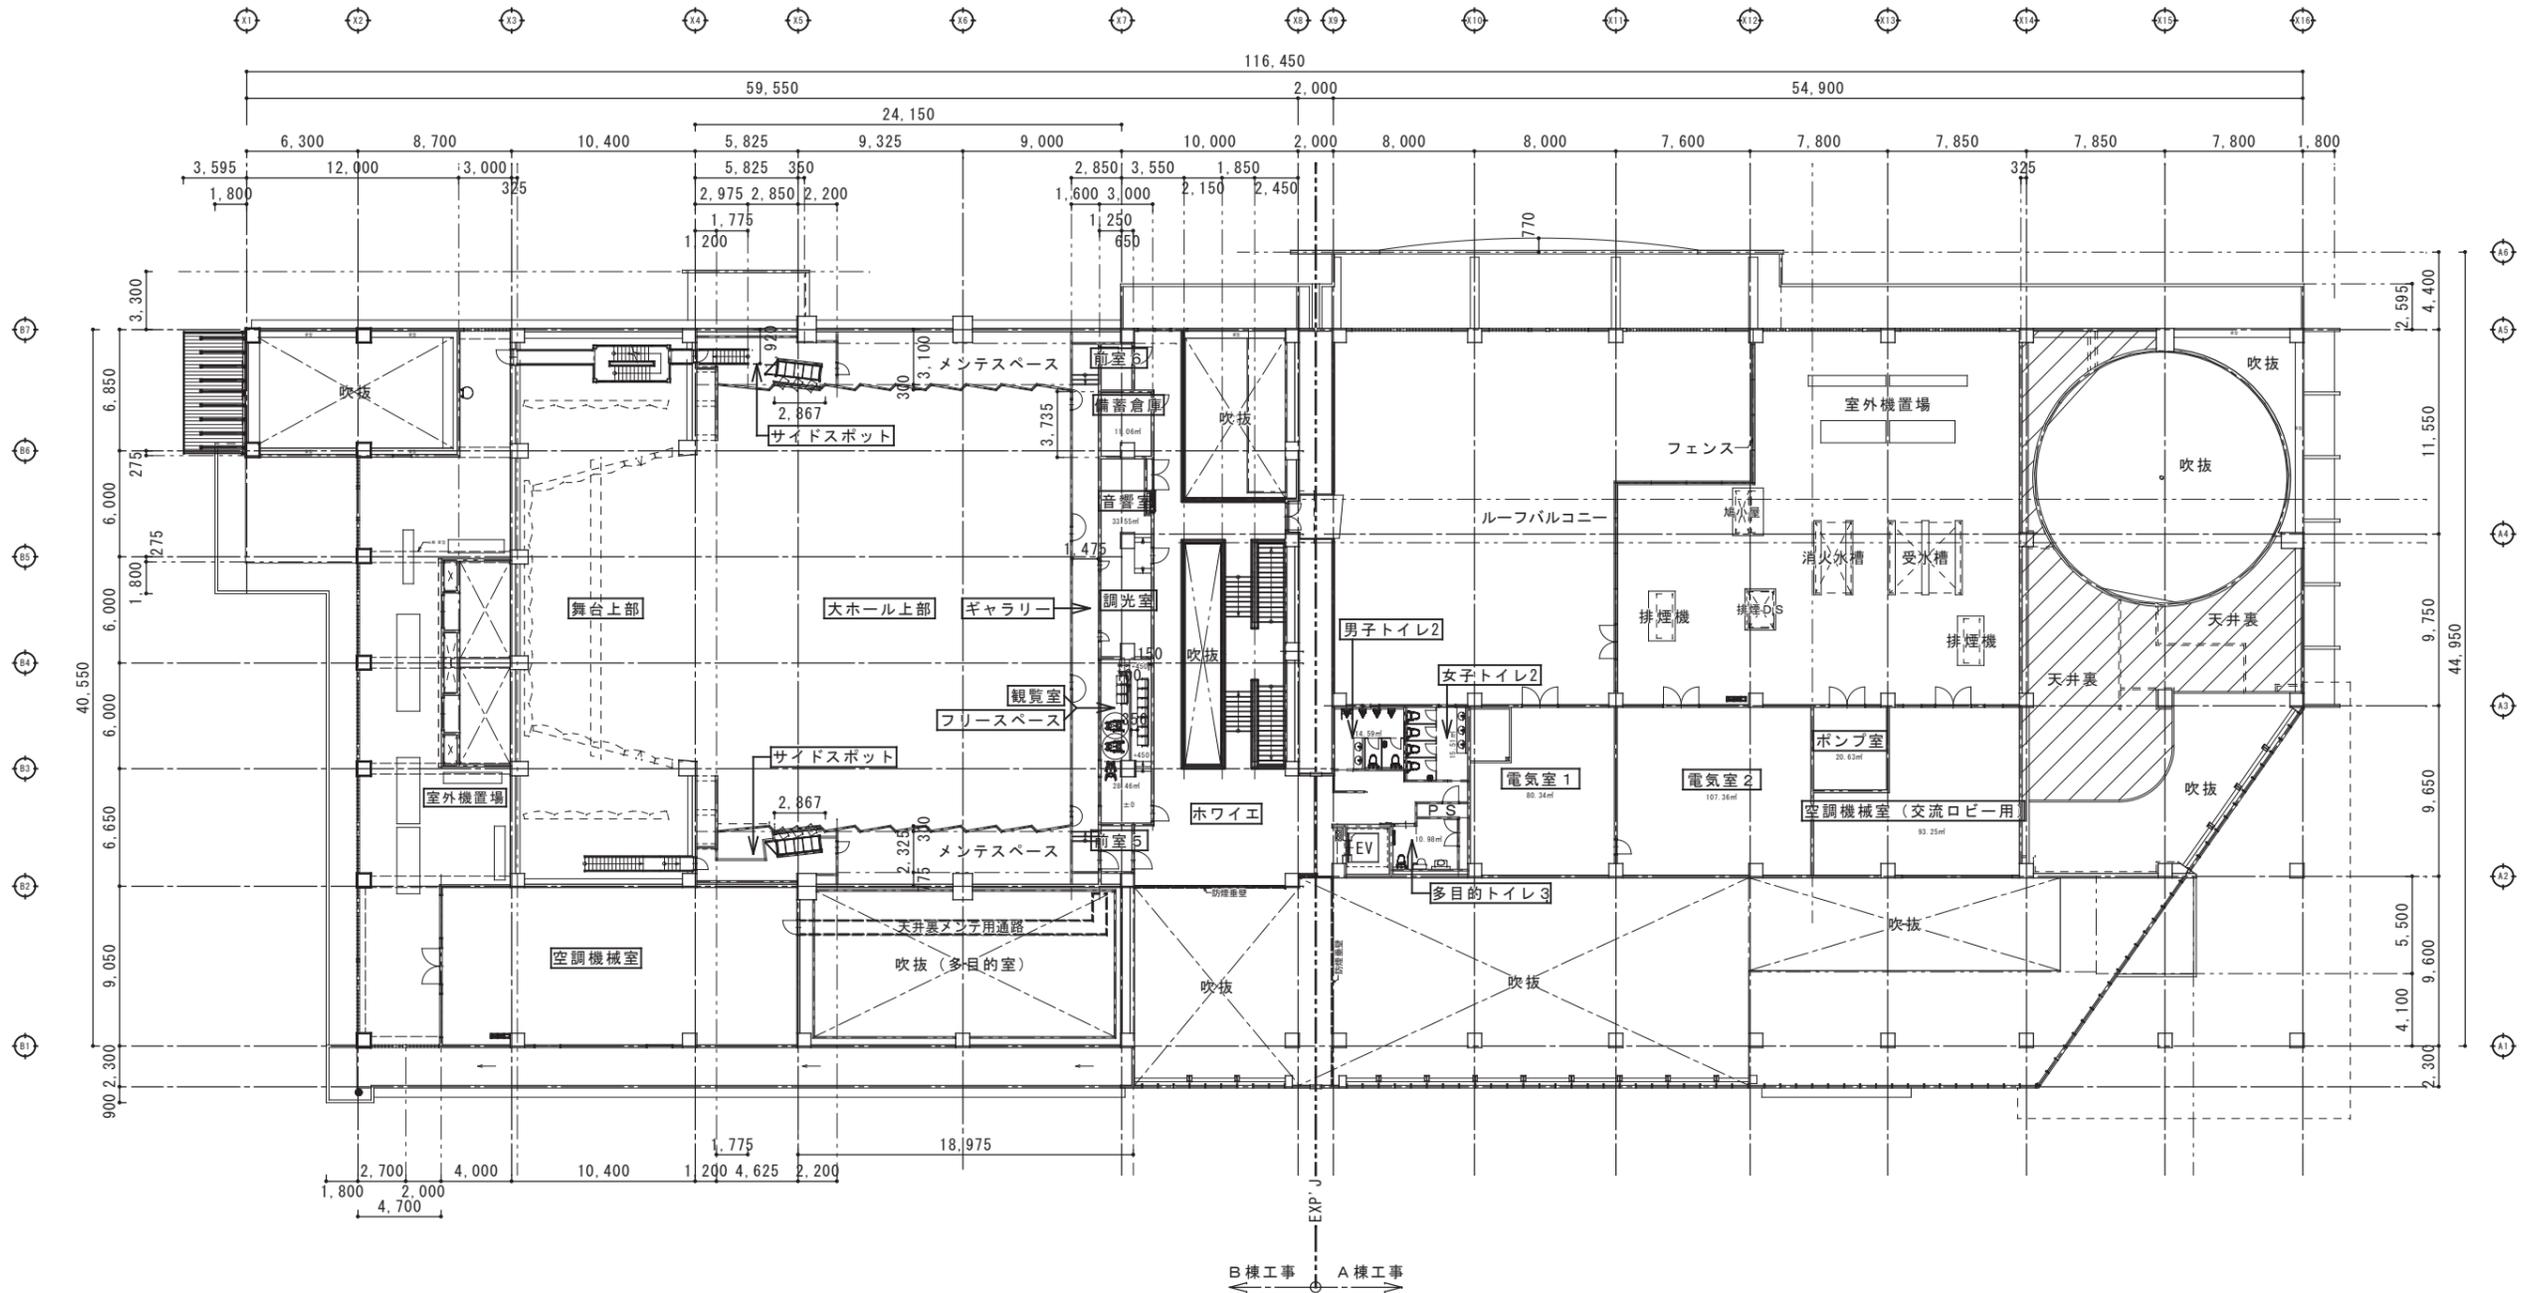


2階平面図 S=1/200 (A1) S=1/400 (A3)



工事名称	(仮称)糸満市文化・平和・観光振興センター建設工事(建築)		
工事場所	糸満市潮崎町1丁目1番2の一部		
竣工年月	令和3年10月		
発注機関	糸満市 企画開発部 政策推進課		
施工 (株)呉屋組 (有)呉開発 (有)第三土建 建設工事共同企業体	図面名称	2階平面図	
	縮尺	A-1:1/200 A-3:1/400	
			図面番号 A-027

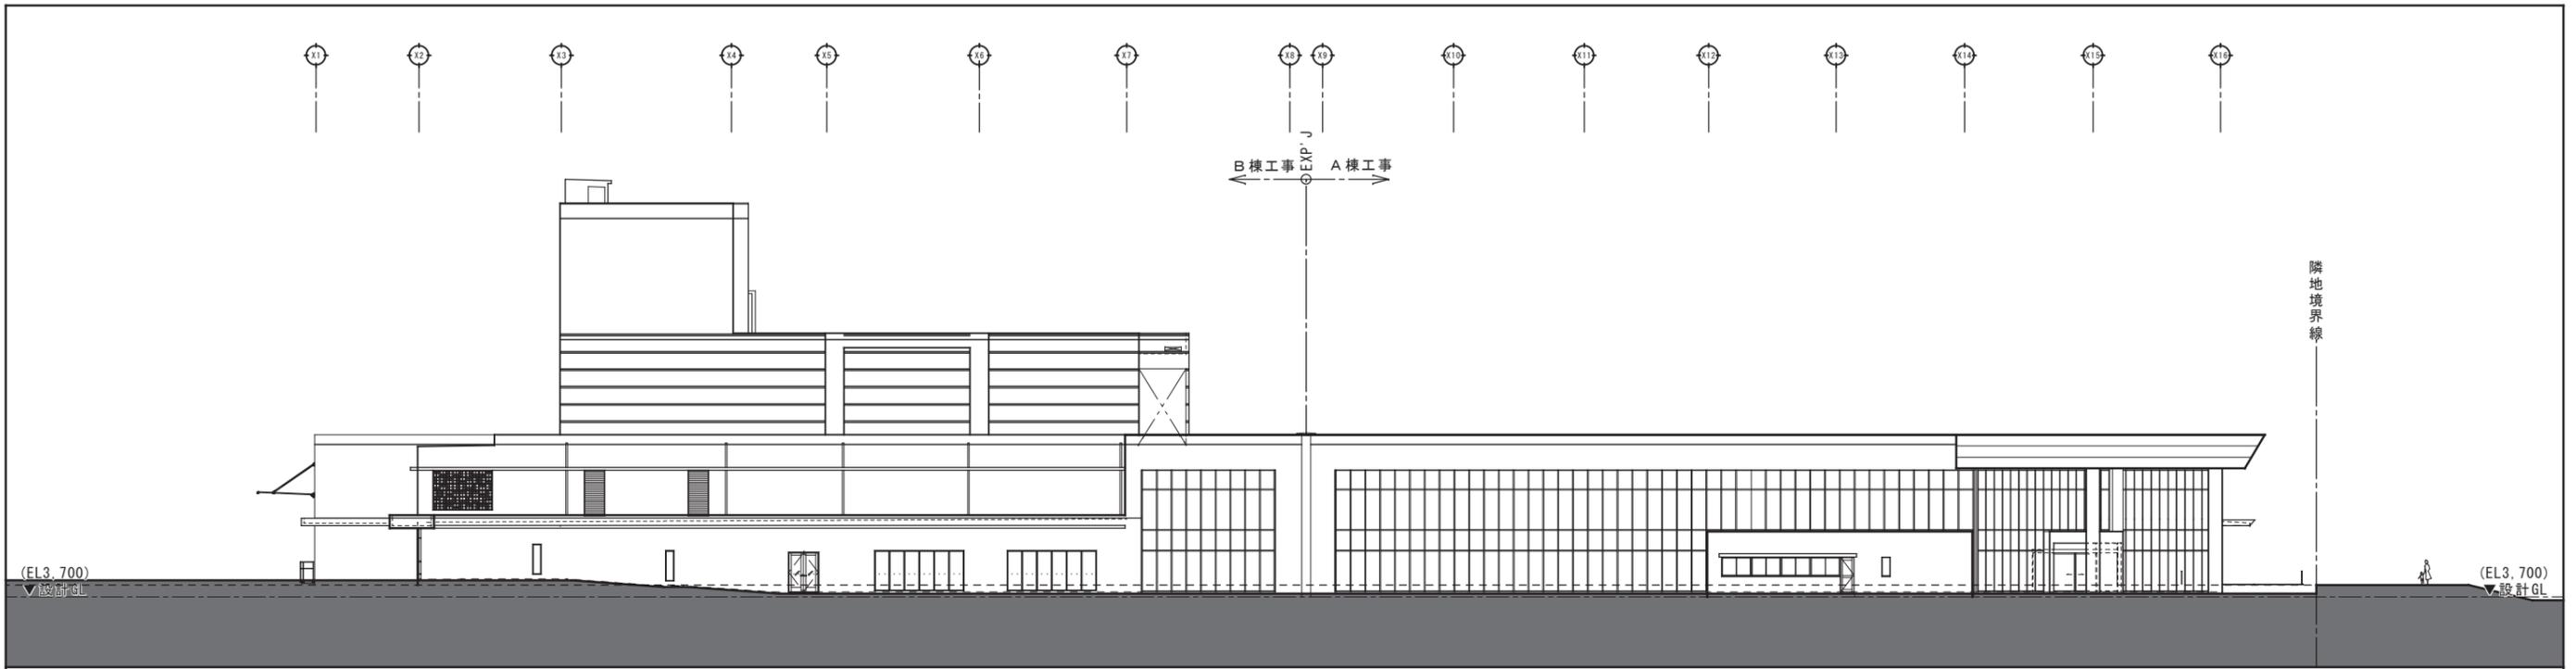


東側立面図 S = 1 / 200 (A1) S = 1 / 400 (A3)

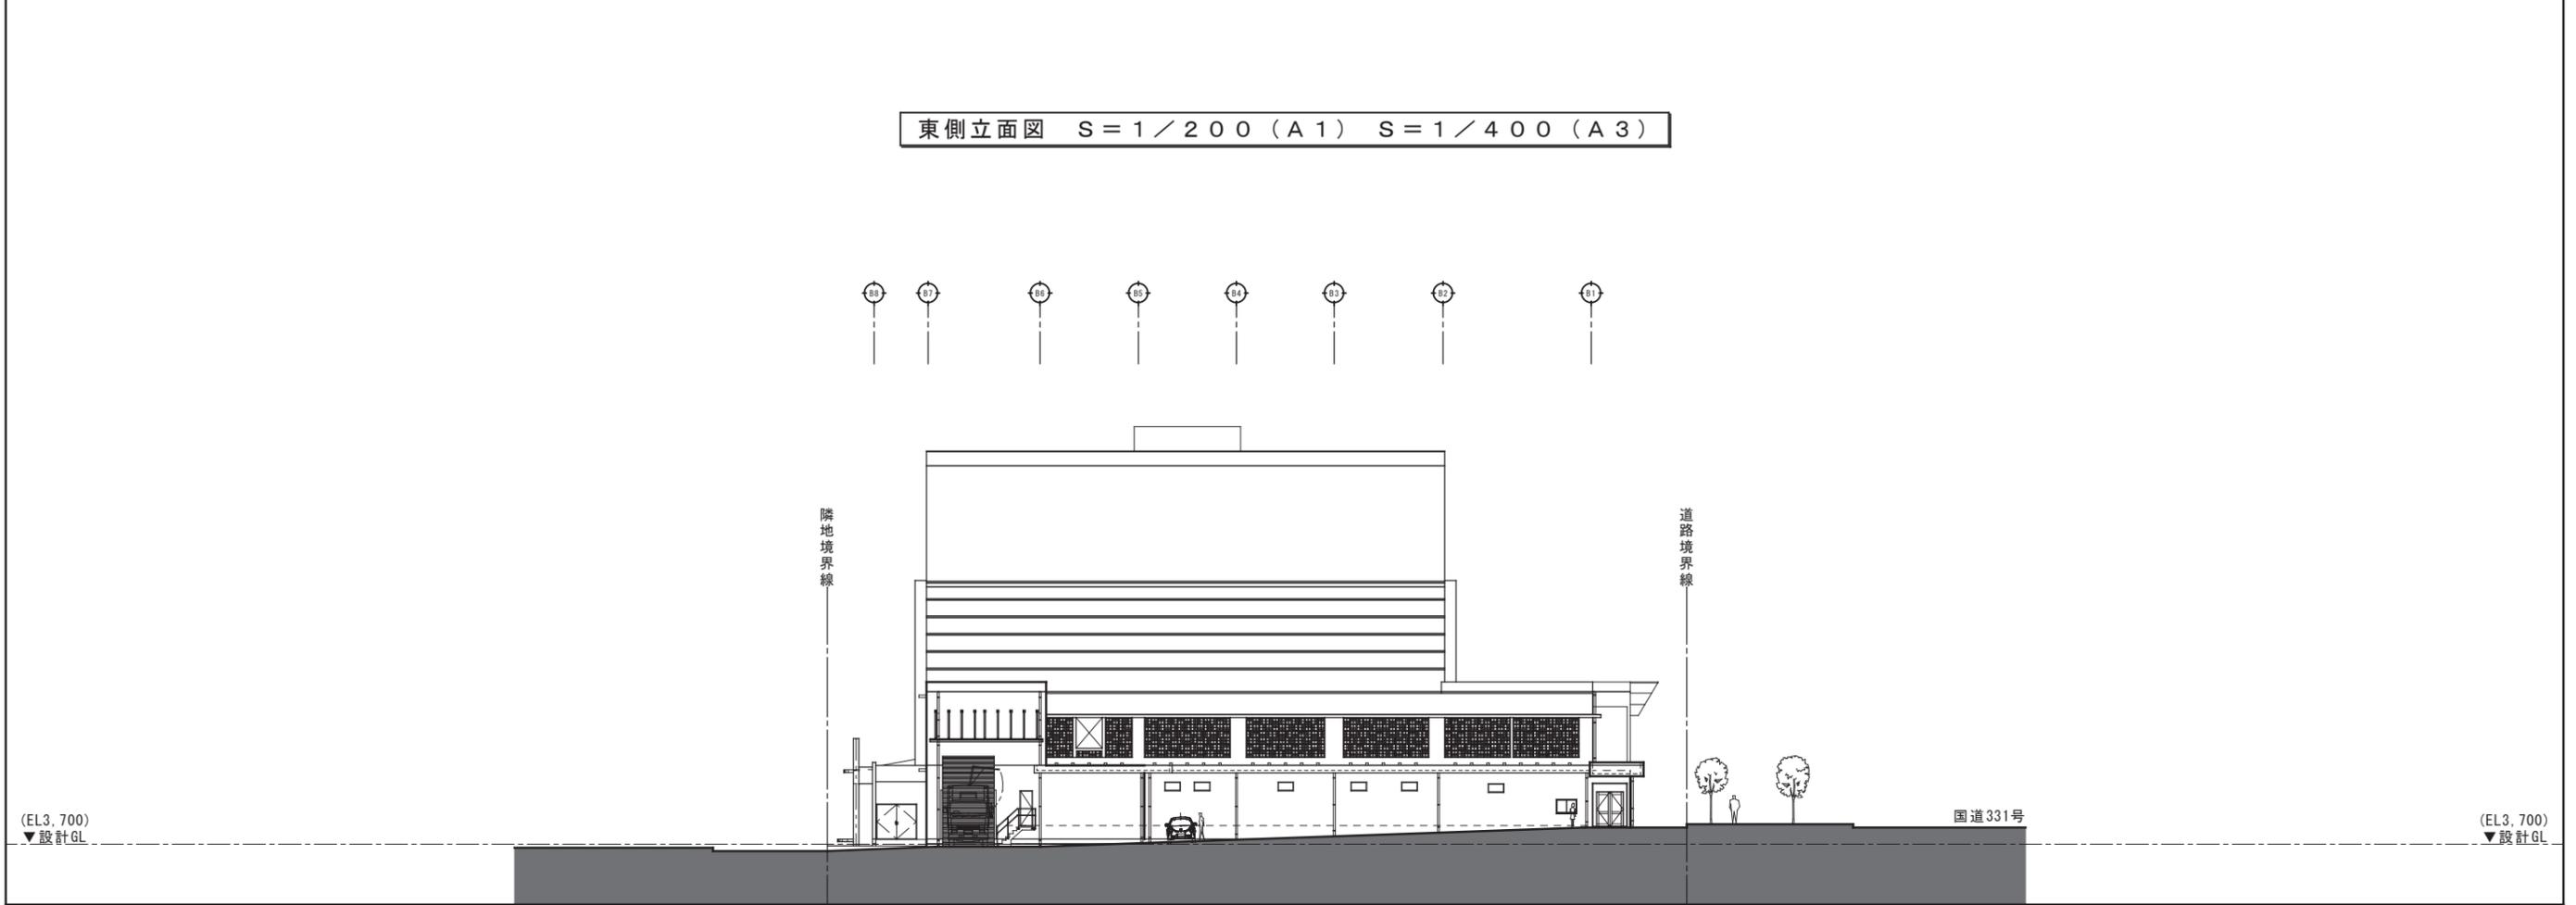


南側立面図 S = 1 / 200 (A1) S = 1 / 400 (A3)

工事名称	(仮称) 糸満市文化・平和・観光振興センター建設工事 (建築)		
工事場所	糸満市潮崎町1丁目1番2の一部		
竣工年月	令和3年10月		
発注機関	糸満市 企画開発部 政策推進課		
施工 (株) 呉屋組 (有) 呉開発 (有) 第三土建 建設工事共同企業体	図面名称	立面図1 (東・南側)	
	縮尺	A-1: 1/200 A-3: 1/400	
		図面番号	A-030

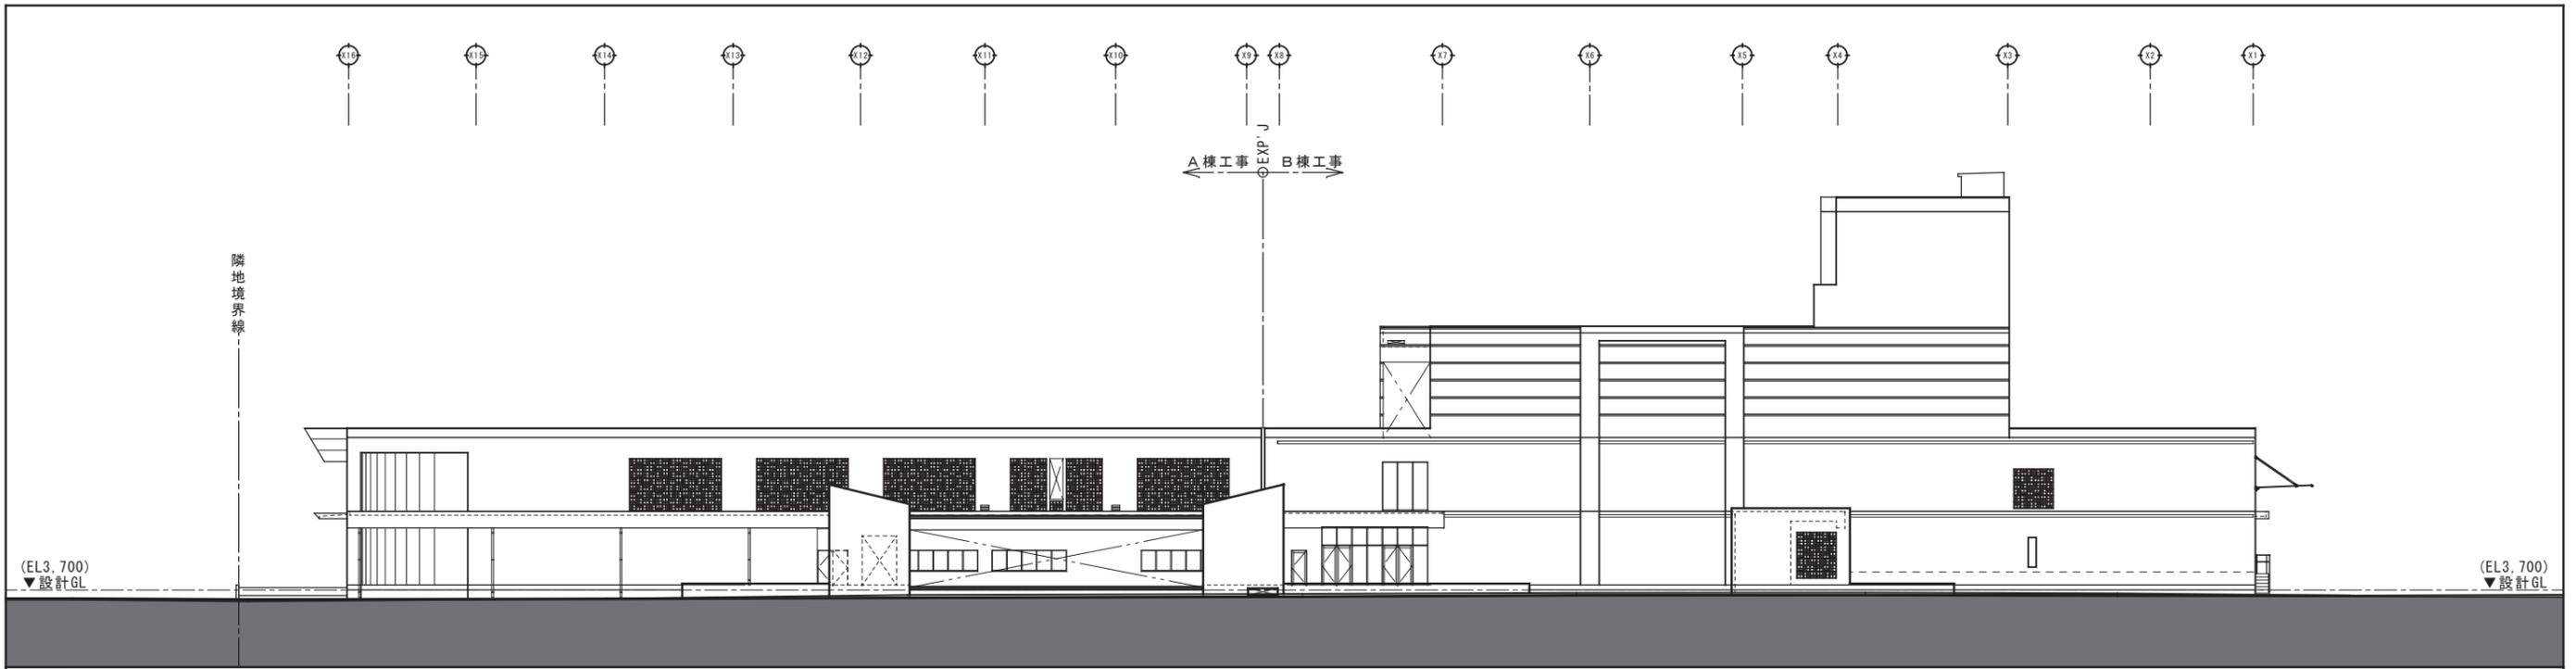


西側立面図 S = 1 / 200 (A1) S = 1 / 400 (A3)

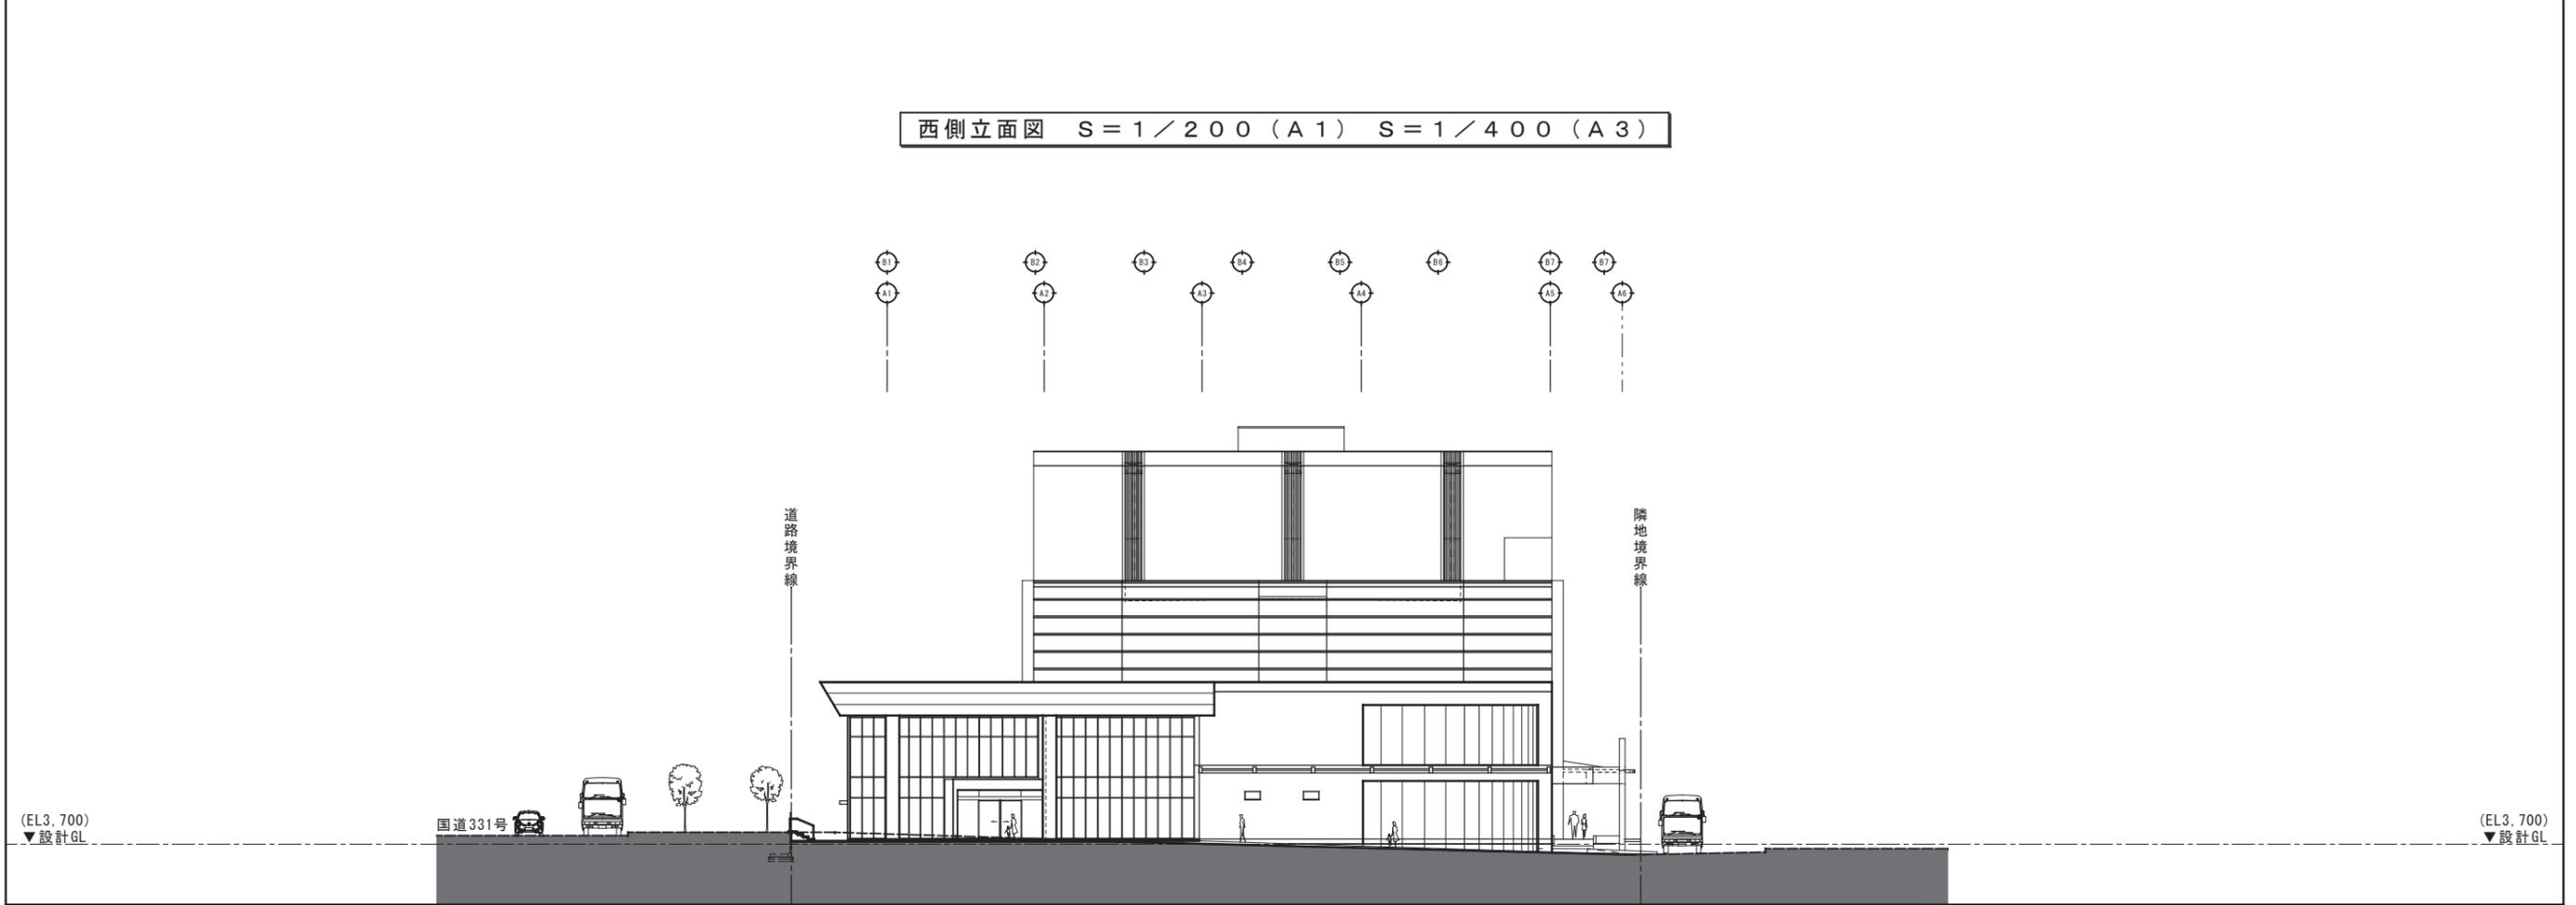


北側立面図 S = 1 / 200 (A1) S = 1 / 400 (A3)

工事名称	(仮称) 糸満市文化・平和・観光振興センター建設工事 (建築)		
工事場所	糸満市潮崎町1丁目1番2の一部		
竣工年月	令和3年10月		
発注機関	糸満市 企画開発部 政策推進課		
施工 (株) 呉屋組 (有) 呉開発 (有) 第三土建 建設工事共同企業体	図面名称	立面図2 (西・北側)	
	縮尺	A-1: 1/200 A-3: 1/400	
			図面番号 A-031

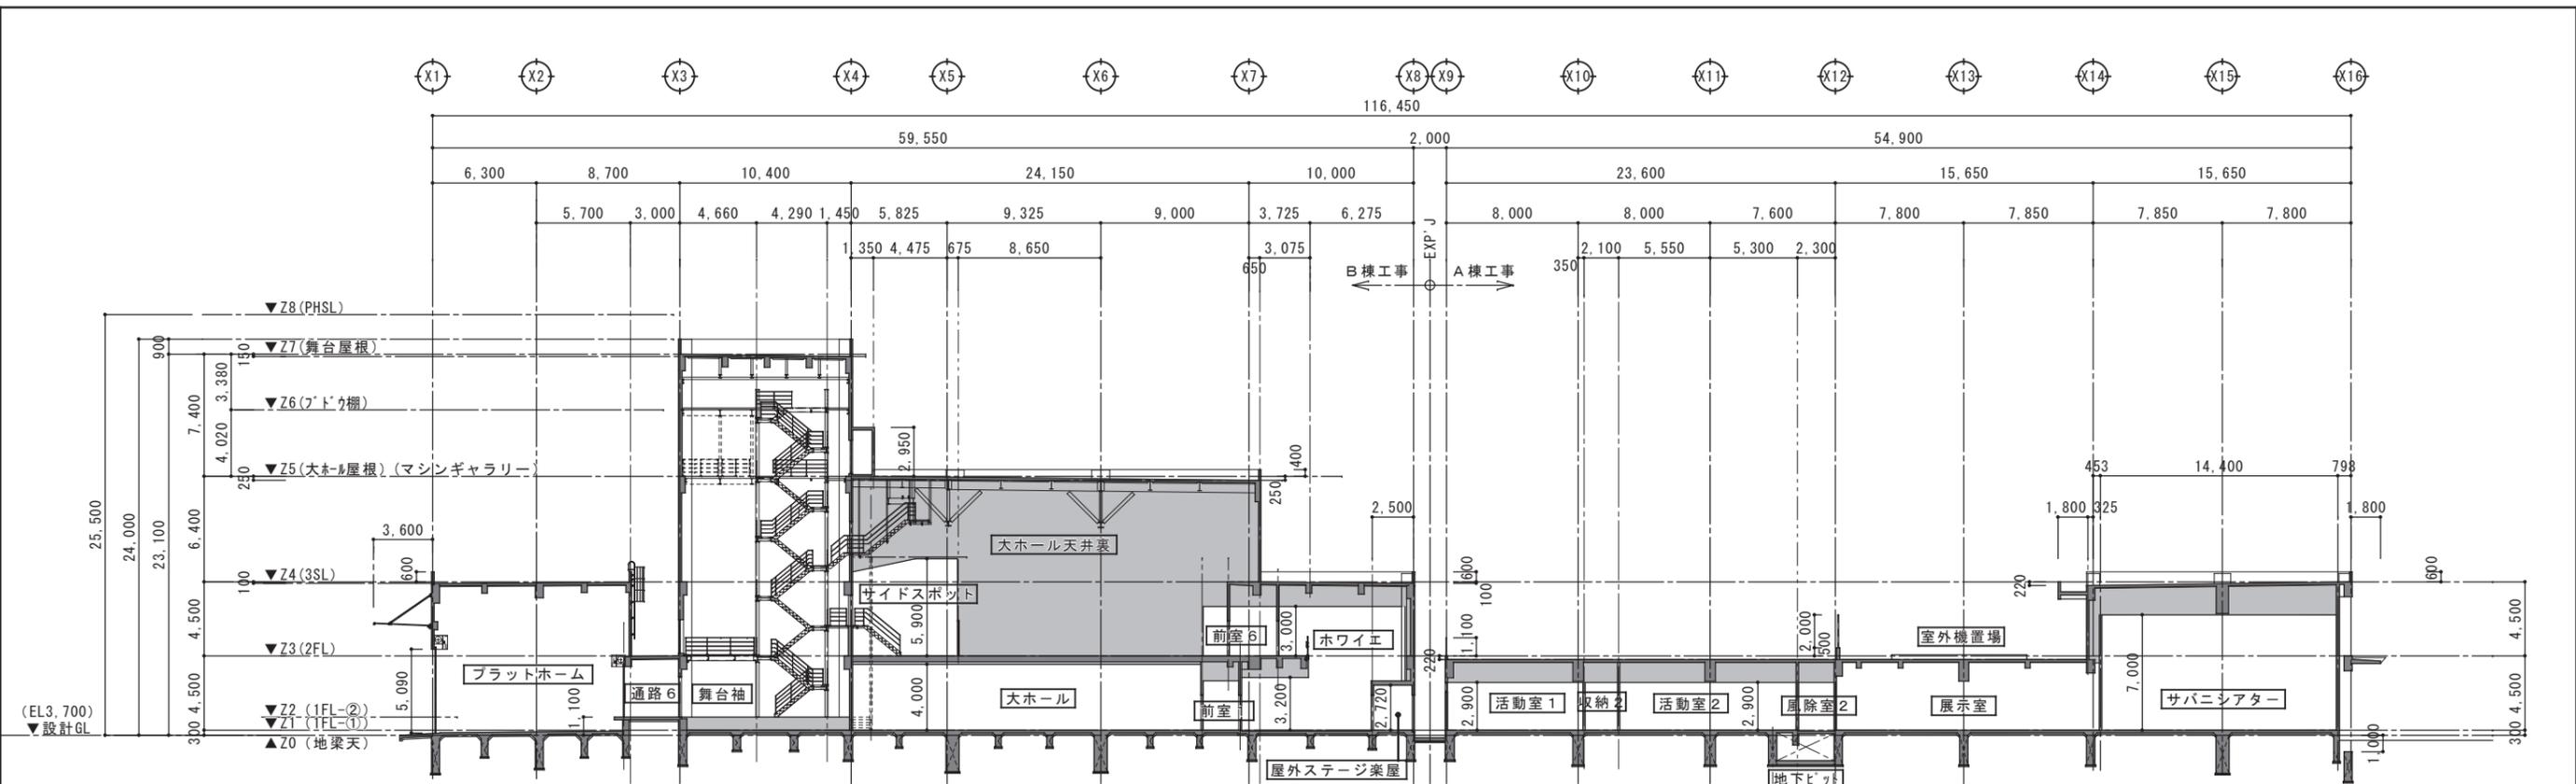


X-④断面図 S=1/200 (A1) S=1/400 (A3)

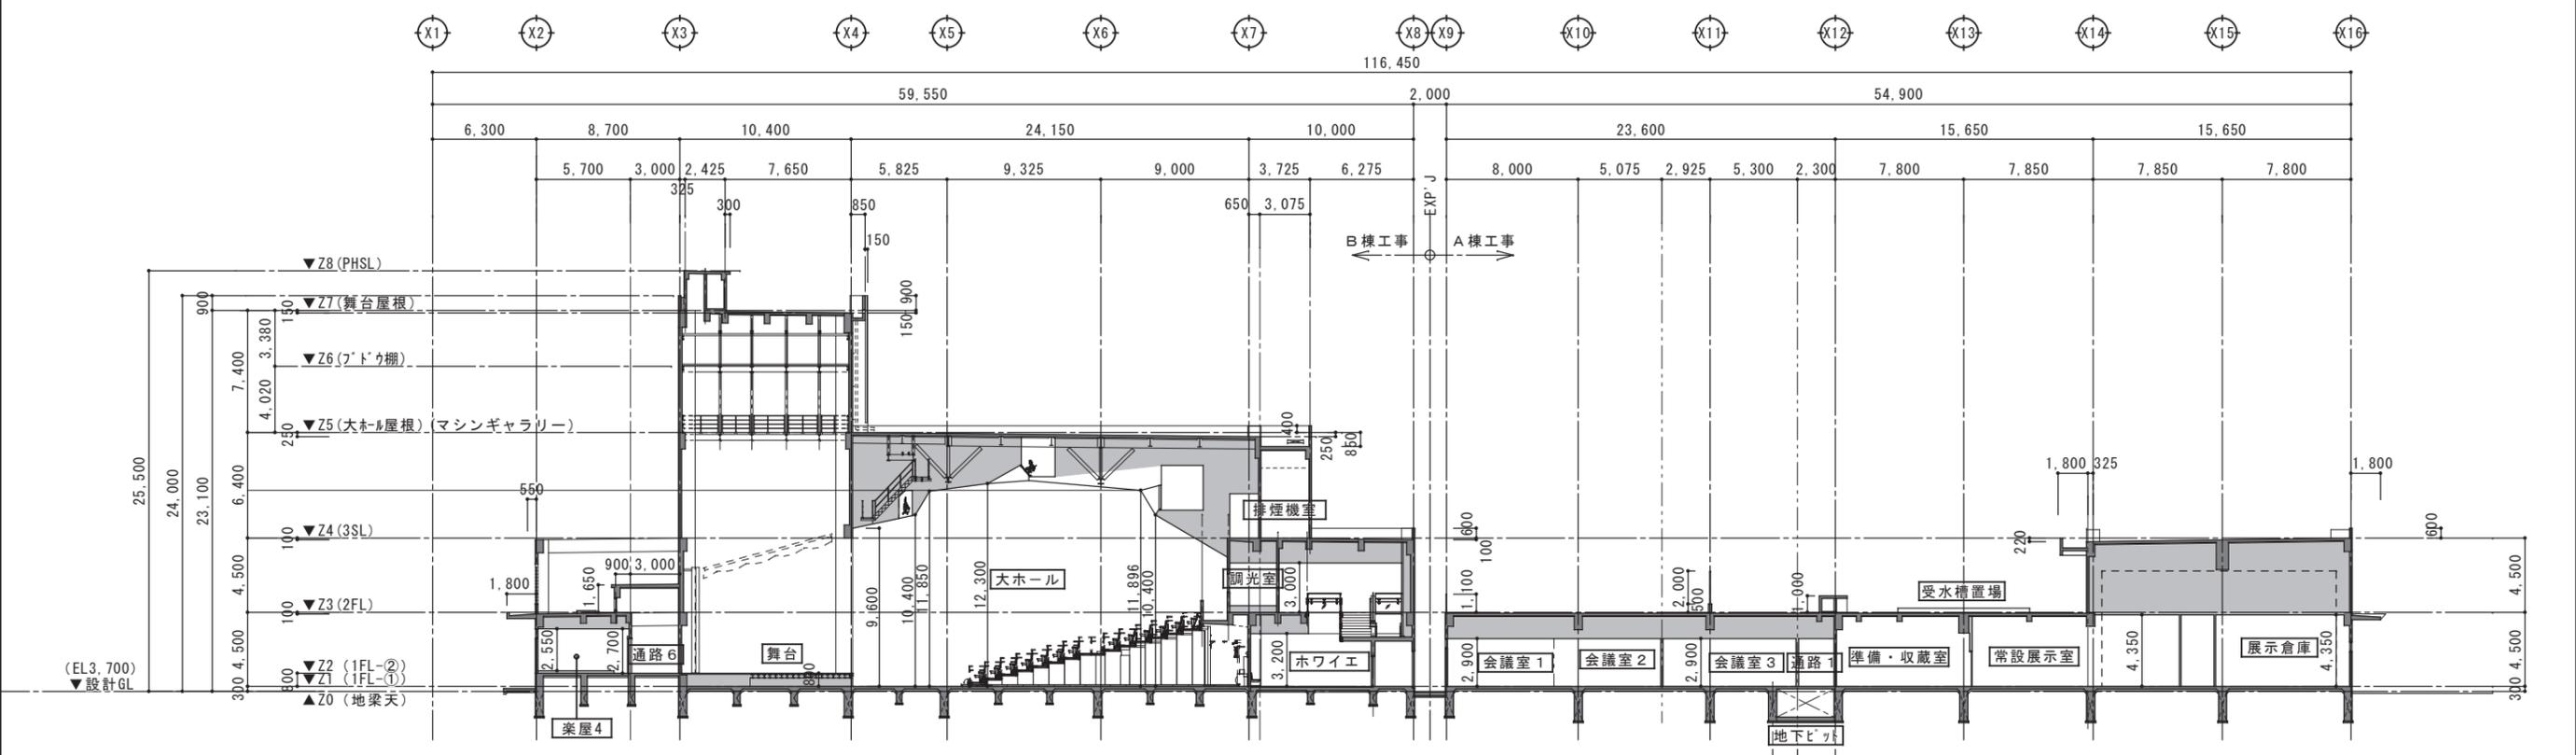


X-③断面図 S=1/200 (A1) S=1/400 (A3)

※道路斜線制限は前面道路が十分に広く大きくクリアしている為図示しない。  
隣地斜線制限は建物の高さが31m以下で制限内なので図示しない。


工事名称	(仮称) 糸満市文化・平和・観光振興センター建設工事 (建築)		
工事場所	糸満市潮崎町1丁目1番2の一部		
竣工年月	令和3年10月		
発注機関	糸満市 企画開発部 政策推進課		
施工 (株) 具 屋 組 (有) 具 開 発 (有) 第三土建 建設工事共同企業体	図面名称	断面図2	図面番号 A-033
	縮 尺	A-1:1/200 A-3:1/400	

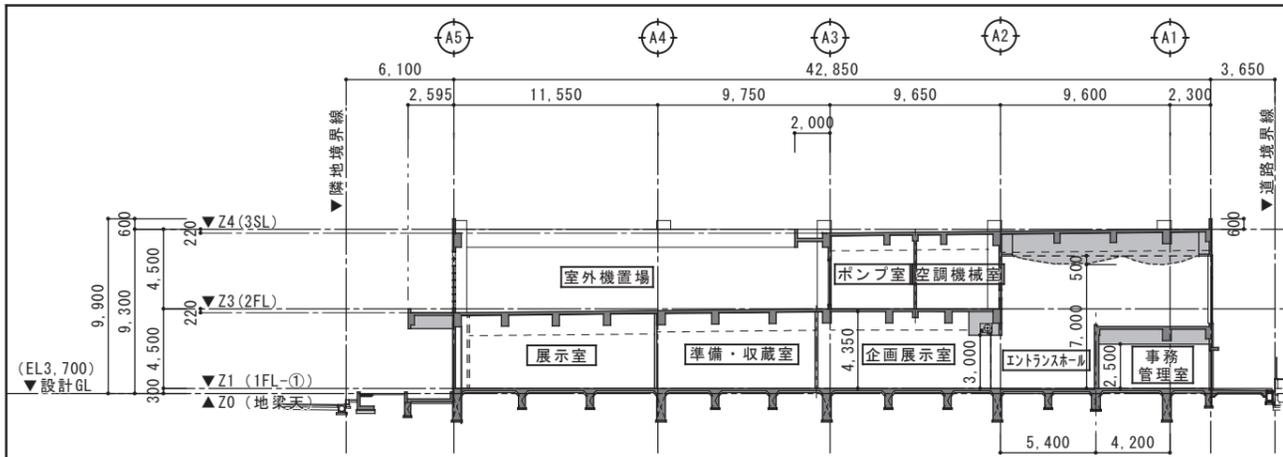


Y-①断面図 S=1/200 (A1) S=1/400 (A3)

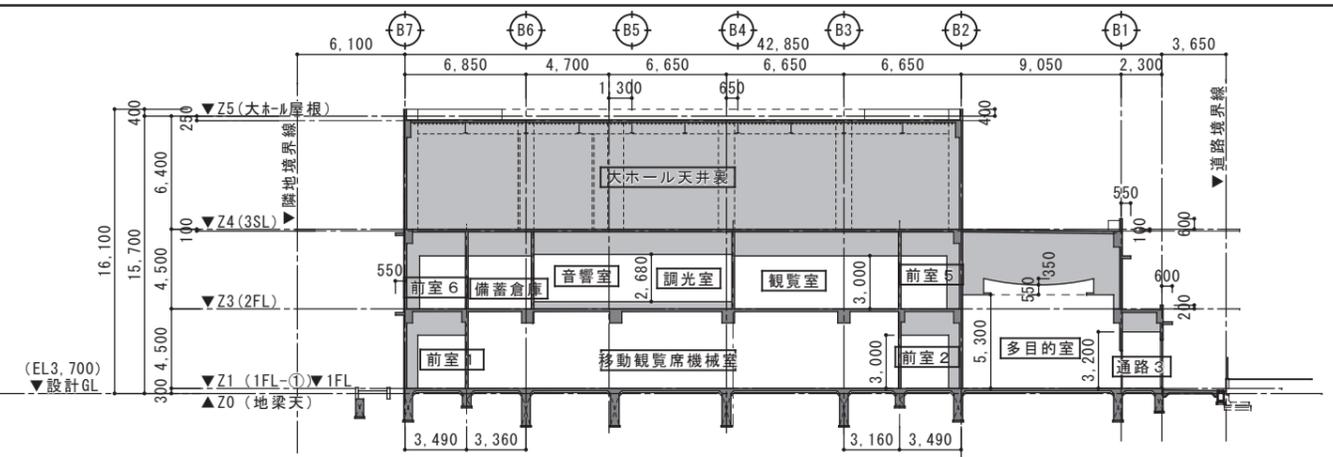


Y-④断面図 S=1/200 (A1) S=1/400 (A3)

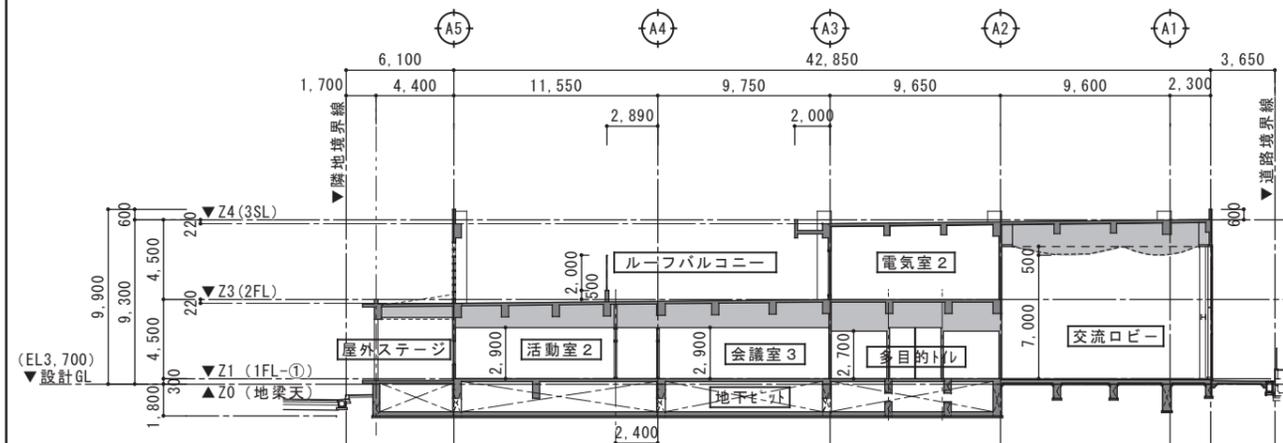


Y-②断面図 S=1/200 (A1) S=1/400 (A3)

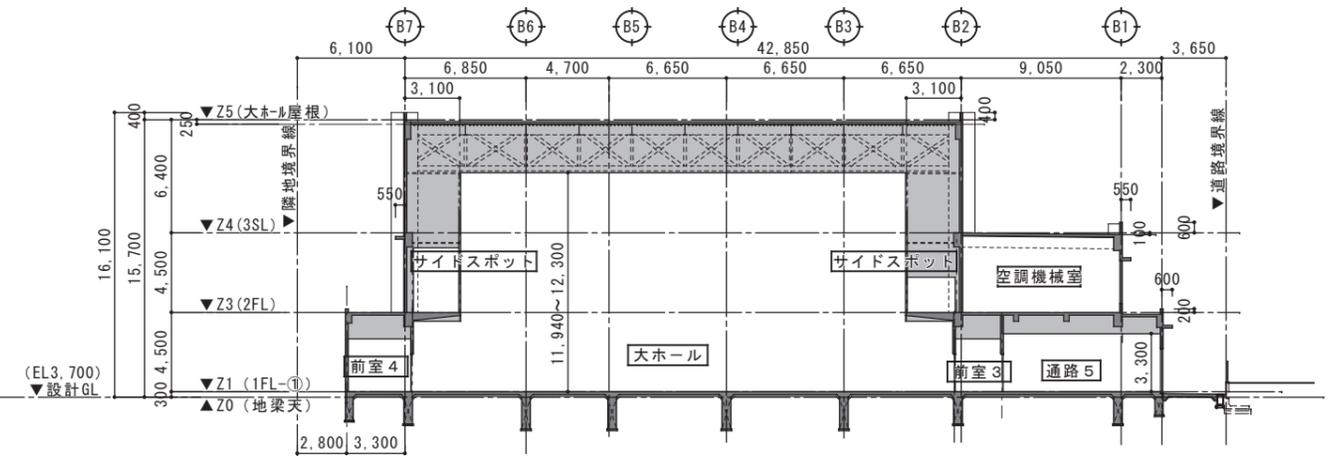

Y-⑤断面図 S=1/200 (A1) S=1/400 (A3)

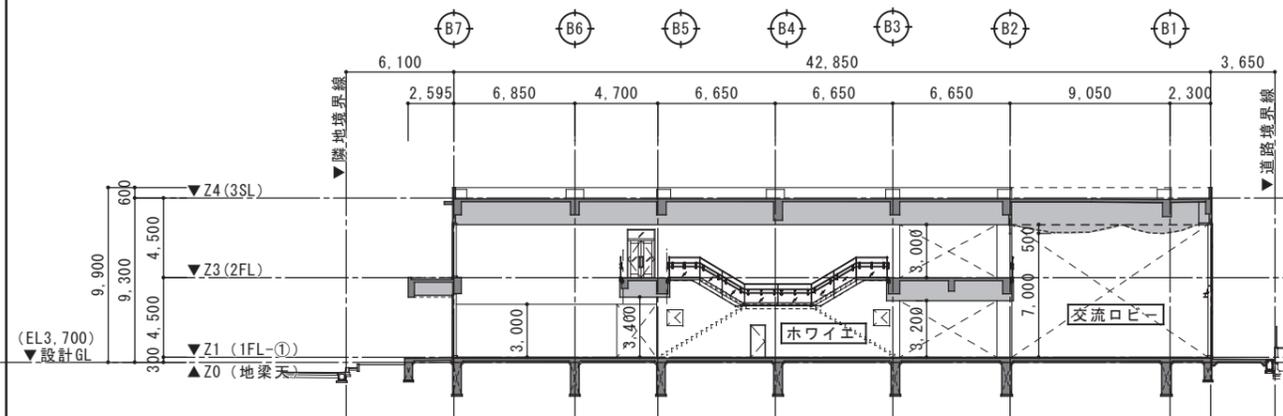

Y-③断面図 S=1/200 (A1) S=1/400 (A3)

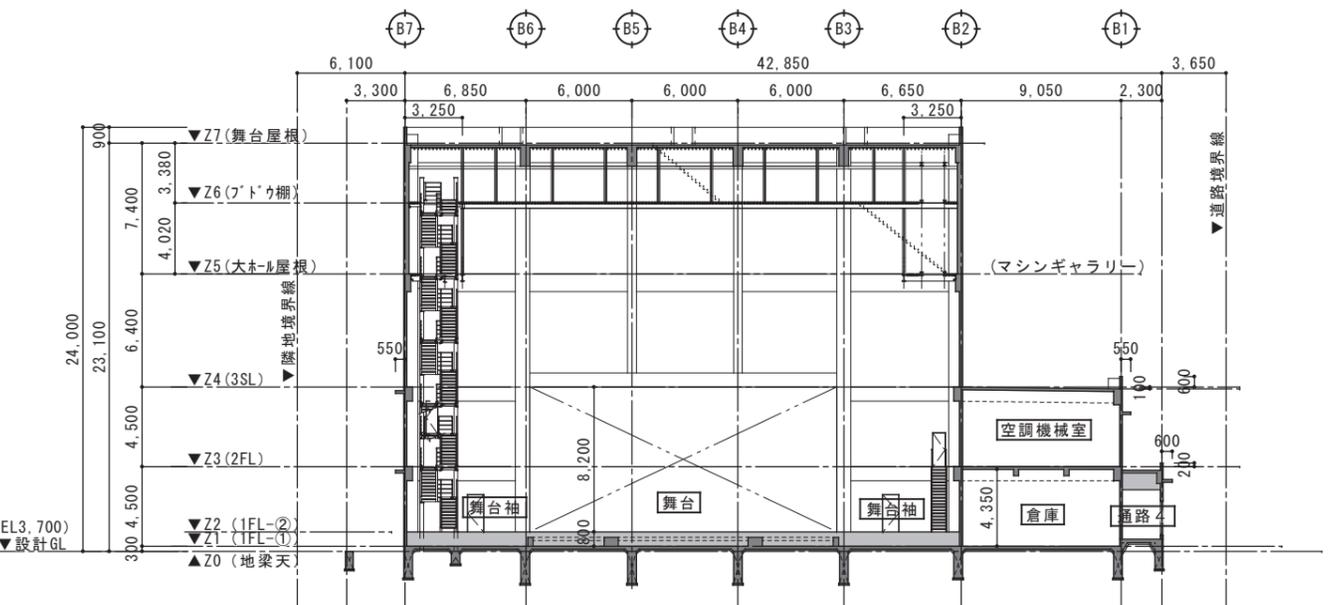

Y-⑥断面図 S=1/200 (A1) S=1/400 (A3)

※道路斜線制限は前面道路が十分に広く大きくクリアしている為図示しない。  
隣地斜線制限は建物の高さが31m以下で制限内なので図示しない。

工事名称	(仮称)糸満市文化・平和・観光振興センター建設工事(建築)		
工事場所	糸満市潮崎町1丁目1番2の一部		
竣工年月	令和3年10月		
発注機関	糸満市 企画開発部 政策推進課		
施工	(株)呉屋組 (有)呉開発 (有)第三土建 建設工事共同企業体	図面名称 断面図3 縮尺 A-1:1/200 A-3:1/400	図面番号 A-034