



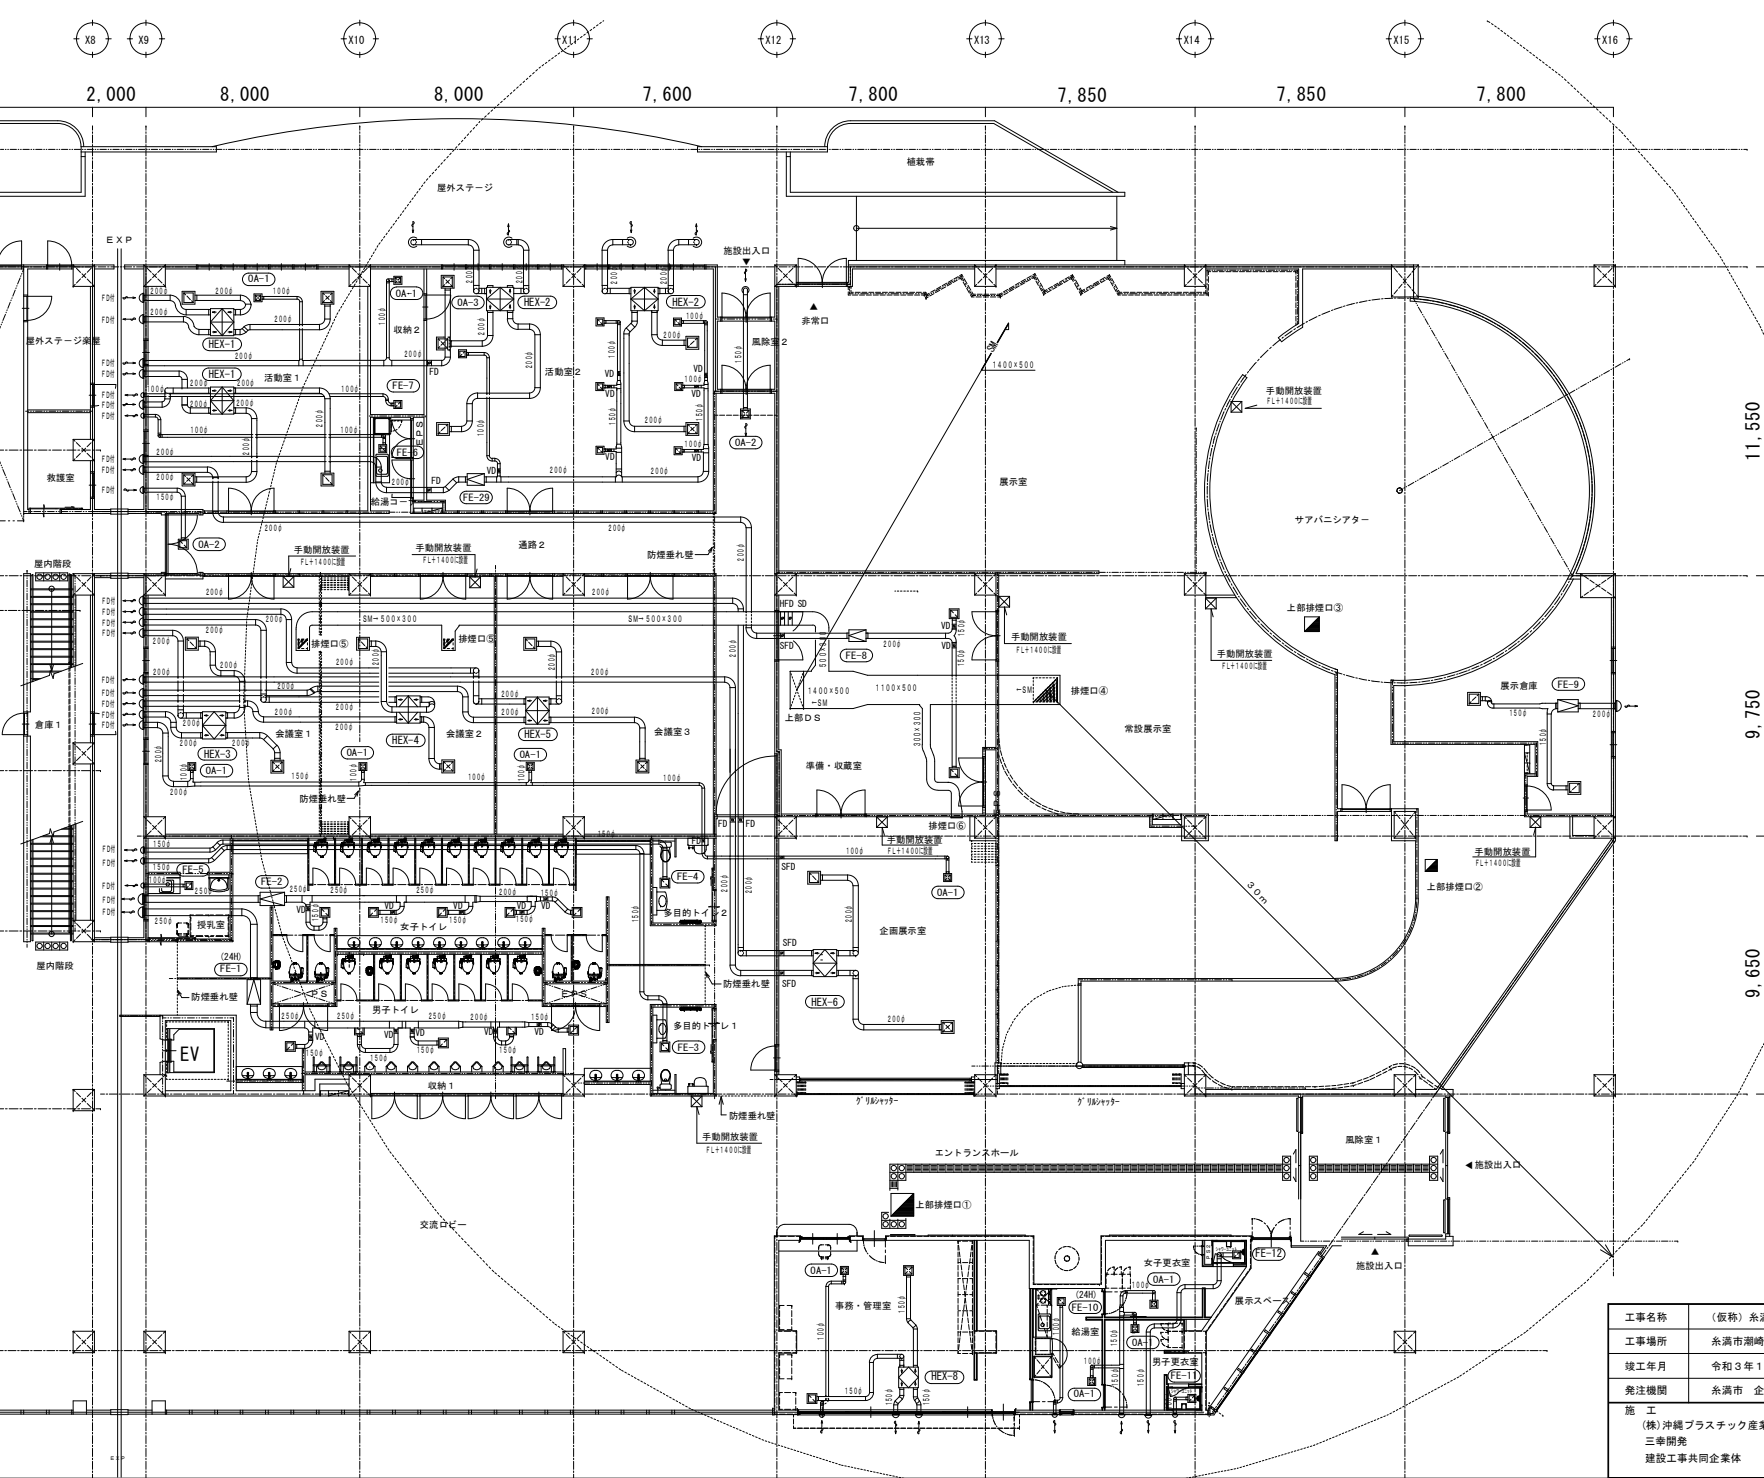

【排煙口リスト】	
排煙口④ (常設展示室・企画展示室)	1
排煙口⑤ (会議室1・会議室2)	2
排煙口⑥ (企画準備室)	1

※展示室内の天井露出ダクトは全て塗装（黒塗り）を施す。
1階 空調・換気設備ダクト平面図 (1) A1: 1/100 A2: 1/200


工事名称	(仮称) 糸満市文化・平和・観光振興センター建設工事 (機械)		
工事場所	糸満市潮崎町1丁目1番2の一部		
竣工年月	令和3年10月		
発注機関	糸満市 企画開発部 政策推進課		
施工 (株) 沖縄プラスチック産業 三幸開発 建設工事共同企業体	図面名称 1F空調・換気設備 ダクト平面図 (1)	縮尺 A-1: 1/100 A-3: 1/200	図面番号 M-24

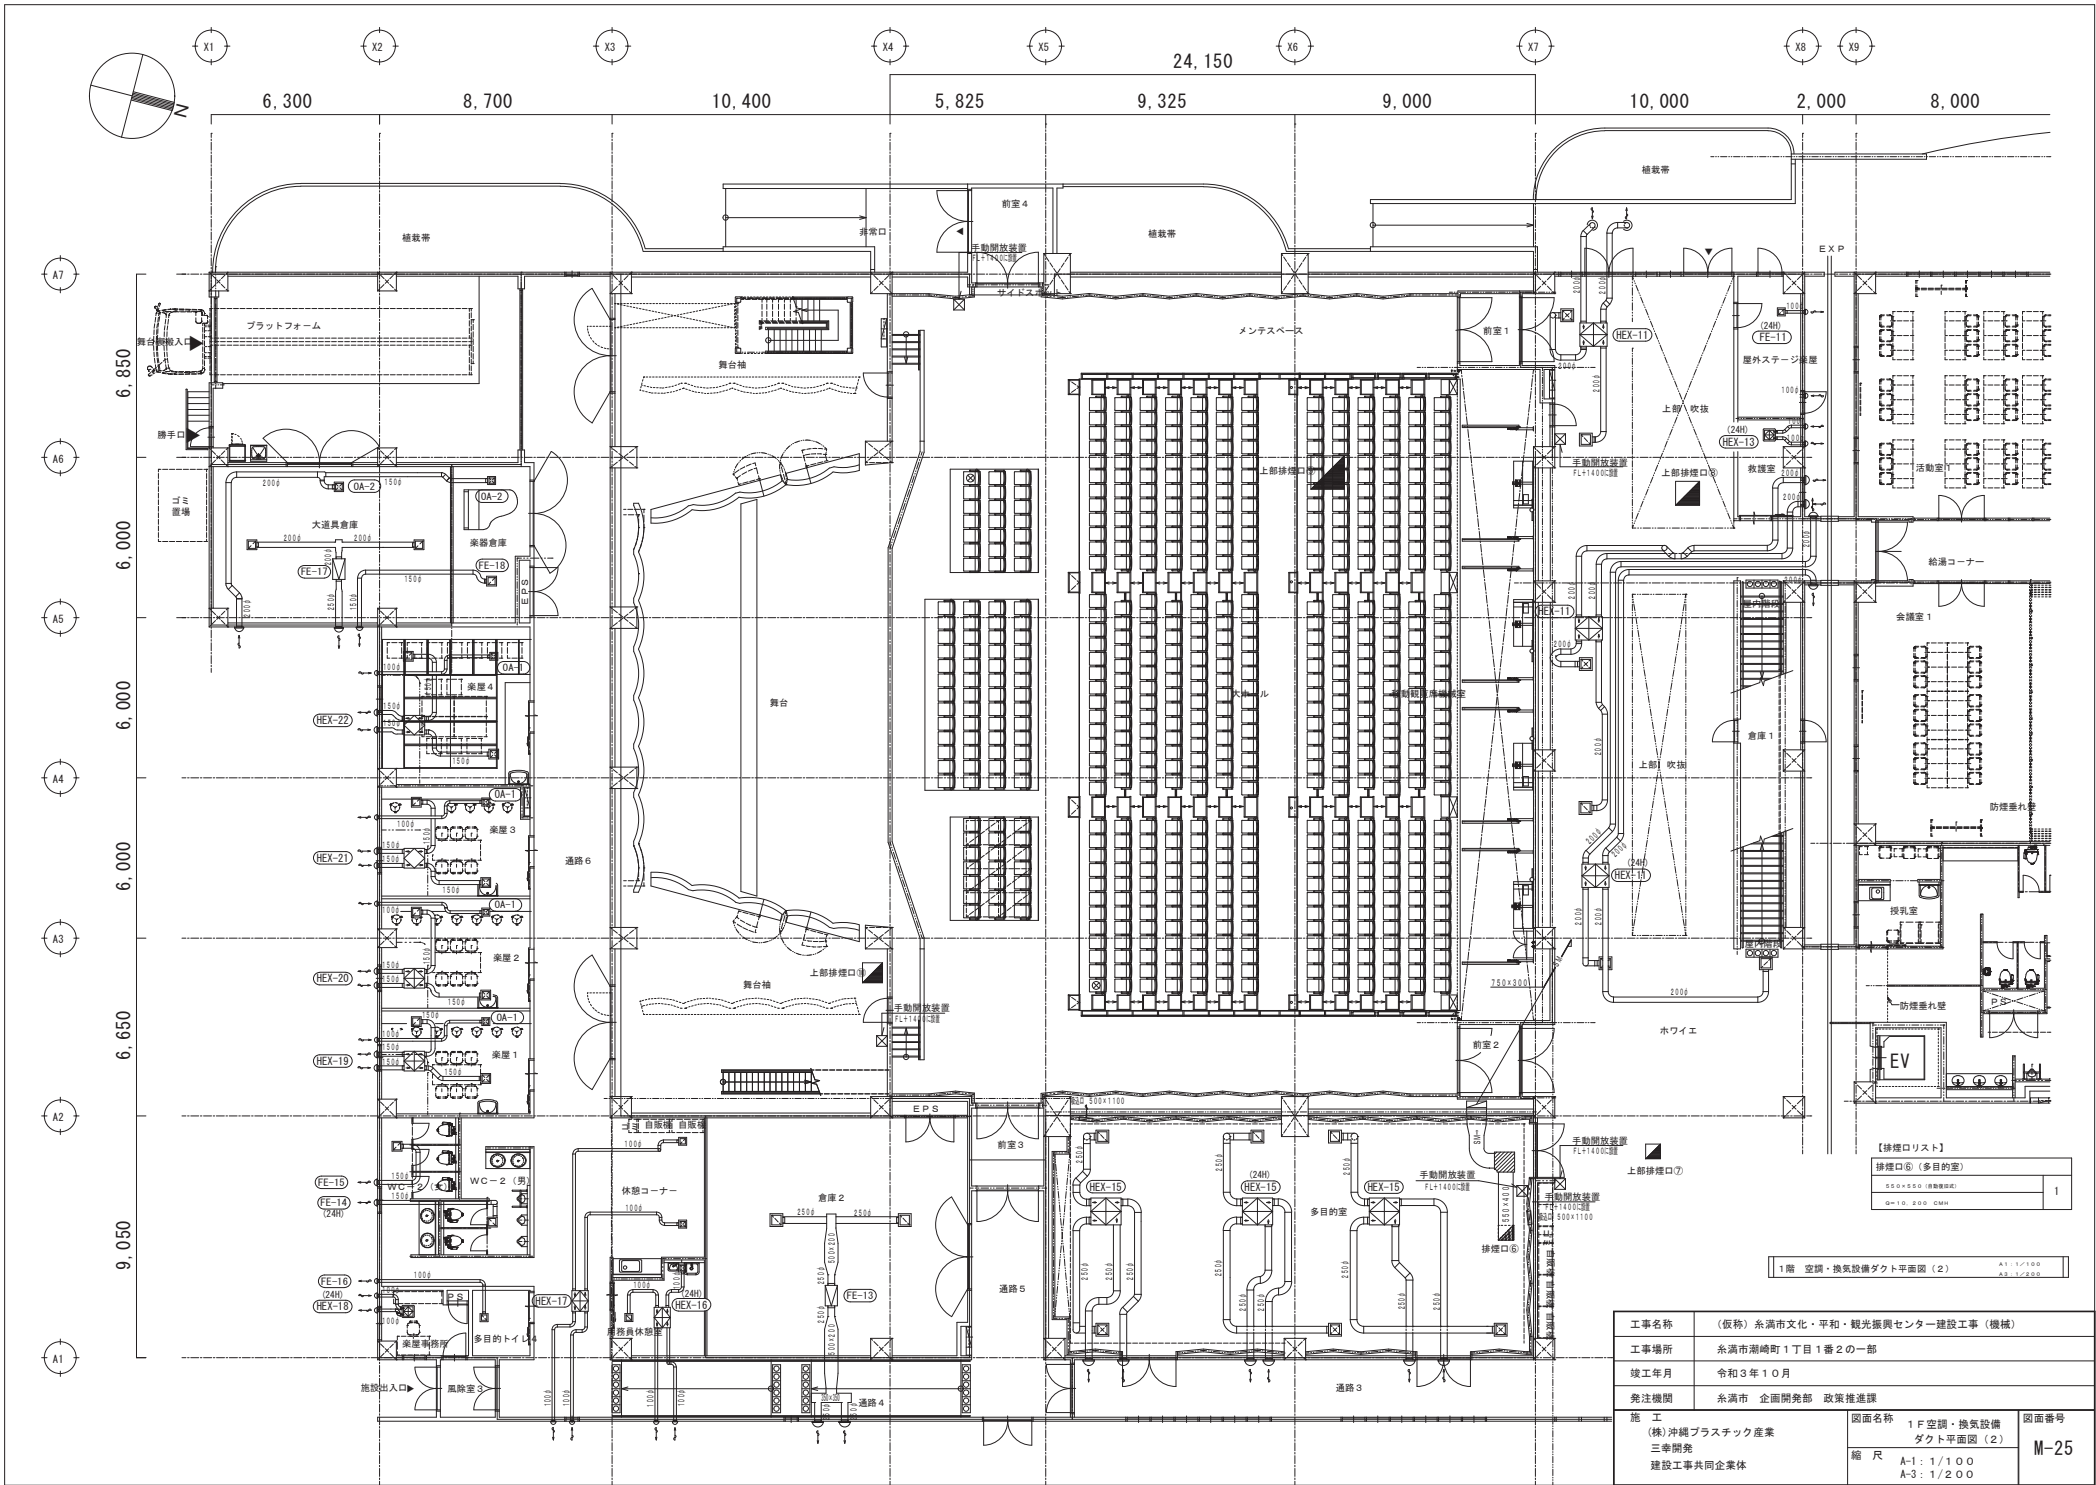

【排煙口リスト】	
排煙口⑥ (多目的室)	1
2000x2000 自動燃焼機	
2000x1100 2000x1100	

1階 空調・換気設備ダクト平面図 (2)	A1: 1/100 A2: 1/200
----------------------	------------------------


工事名称	(仮称) 糸満市文化・平和・観光振興センター建設工事 (機械)		
工事場所	糸満市潮崎町1丁目1番2の一部		
竣工年月	令和3年10月		
発注機関	糸満市 企画開発部 政策推進課		
施工	図面名称	1F空調・換気設備ダクト平面図 (2)	図面番号
(株) 沖縄プラスチック産業	縮尺	A-1: 1/100 A-3: 1/200	M-25
三幸開発			
建設工事共同企業体			

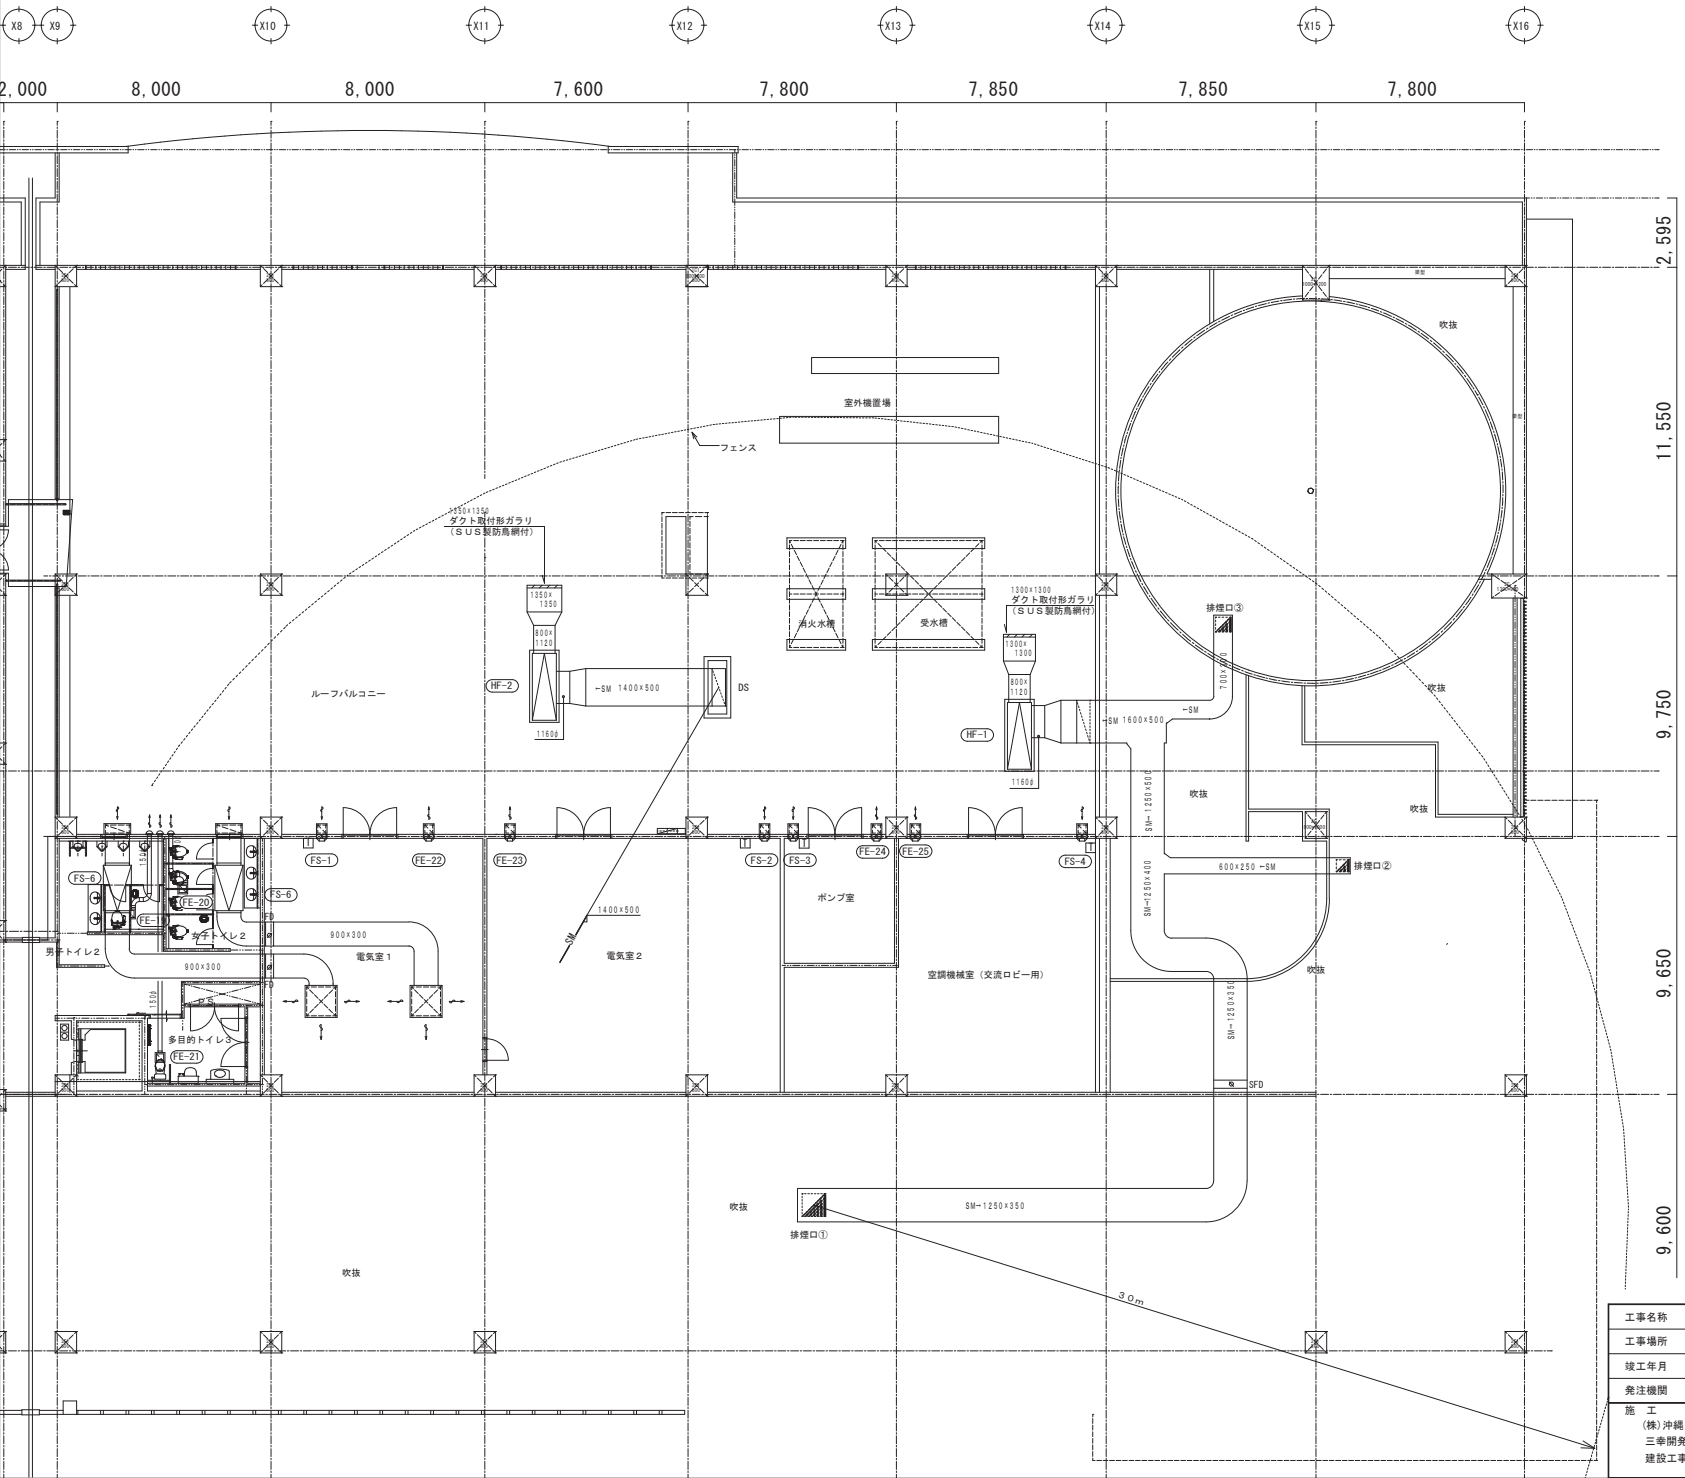

【排煙口リスト】		
排煙口① (エントランスホール・交流ロビー)		
5.50×5.50 (排煙設備区)		1
Q=2.0, 2.00 CMH		
排煙口② (常設展示室 機械排煙区画3)		
4.50×4.50 (排煙設備区)		1
Q=7.300 CMH		
排煙口③ (サブバニシアター)		
5.50×5.50 (排煙設備区)		1
Q=1.0, 2.00 CMH		

※展示室内の天井露出ダクトは全て塗装（黒塗り）を施す。
2階 空調・換気設備ダクト平面図 (1)

工事名称	(仮称) 糸満市文化・平和・観光振興センター建設工事 (機械)		
工事場所	糸満市潮崎町1丁目1番2の一部		
竣工年月	令和3年10月		
発注機関	糸満市 企画開発部 政策推進課		
施 工	図面名称	2F空調・換気設備 ダクト平面図 (1)	図面番号
(株) 沖縄プラスチック産業	縮 尺	A-1: 1/100 A-3: 1/200	M-26
三幸開発			
建設工事共同企業体			

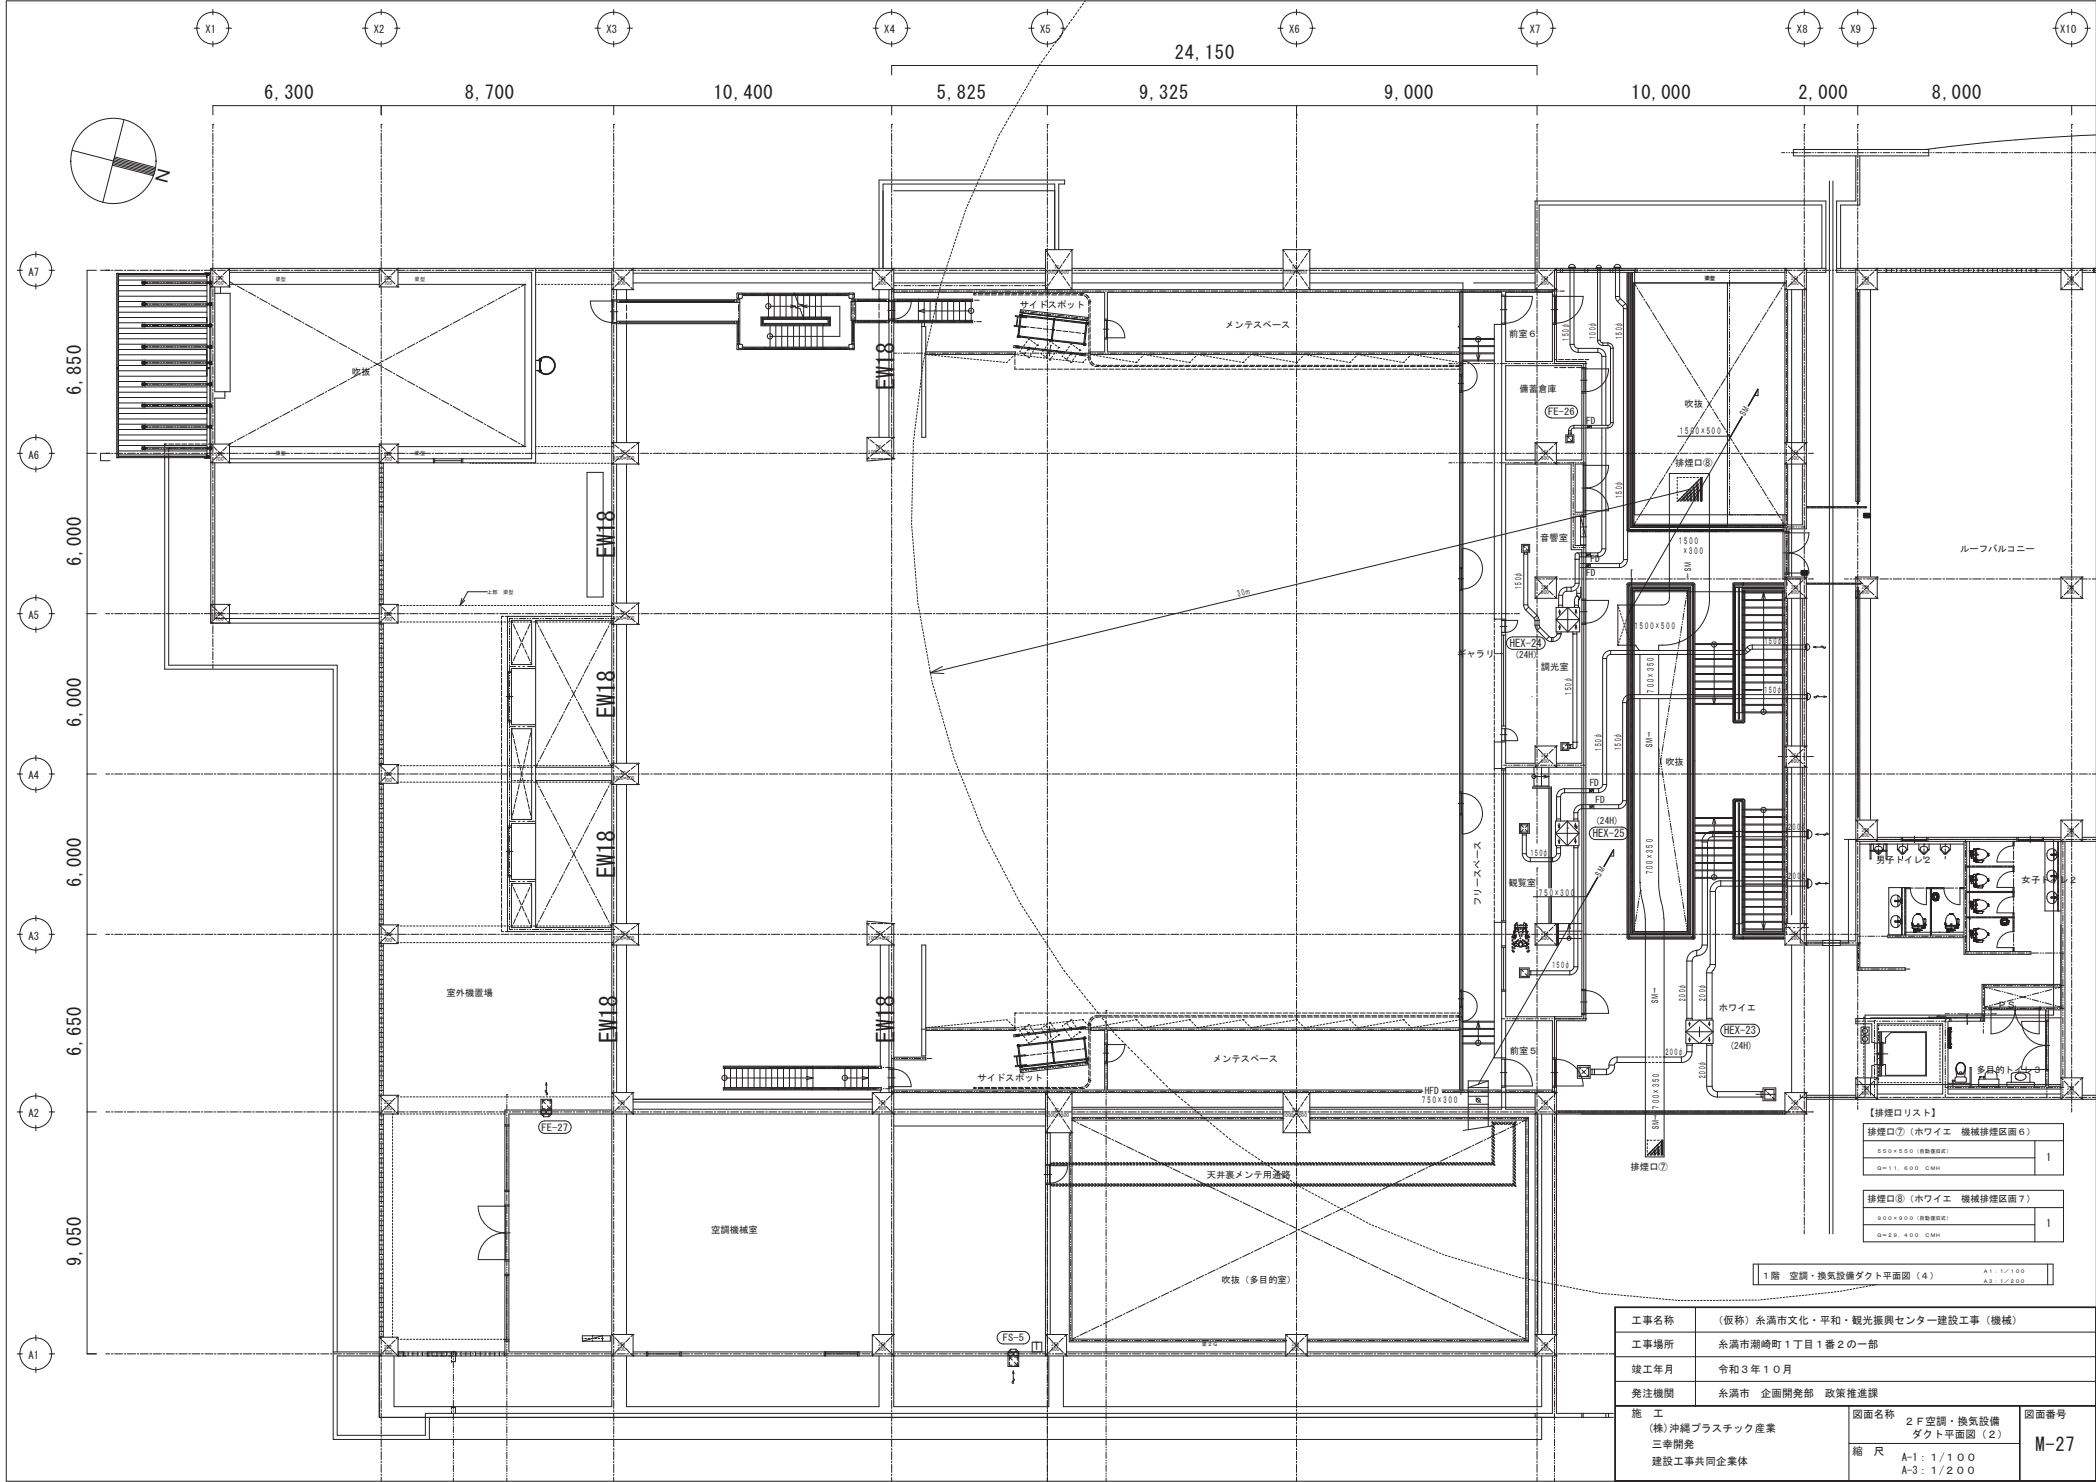

【排煙口リスト】	
排煙口⑦ (ホワイエ 機械排煙区画6)	
550×550 (排煙器形式)	1
Q=11.600 CMM	
排煙口⑧ (ホワイエ 機械排煙区画7)	
500×500 (排煙器形式)	1
Q=2.9 400 CMM	

1階 空調・換気設備ダクト平面図 (4) A1: 1/100 A3: 1/200

工事名称	(仮称) 糸満市文化・平和・観光振興センター建設工事 (機械)		
工事場所	糸満市潮崎町1丁目1番2の一部		
竣工年月	令和3年10月		
発注機関	糸満市 企画開発部 政策推進課		
施工 (株) 沖縄プラスチック産業 三幸開発 建設工事共同企業体	図面名称 2F空調・換気設備 ダクト平面図 (2)	図面番号 M-27	
縮尺	A-1: 1/100 A-3: 1/200		

