


糸満市公共下水道計画一般図
(汚水)

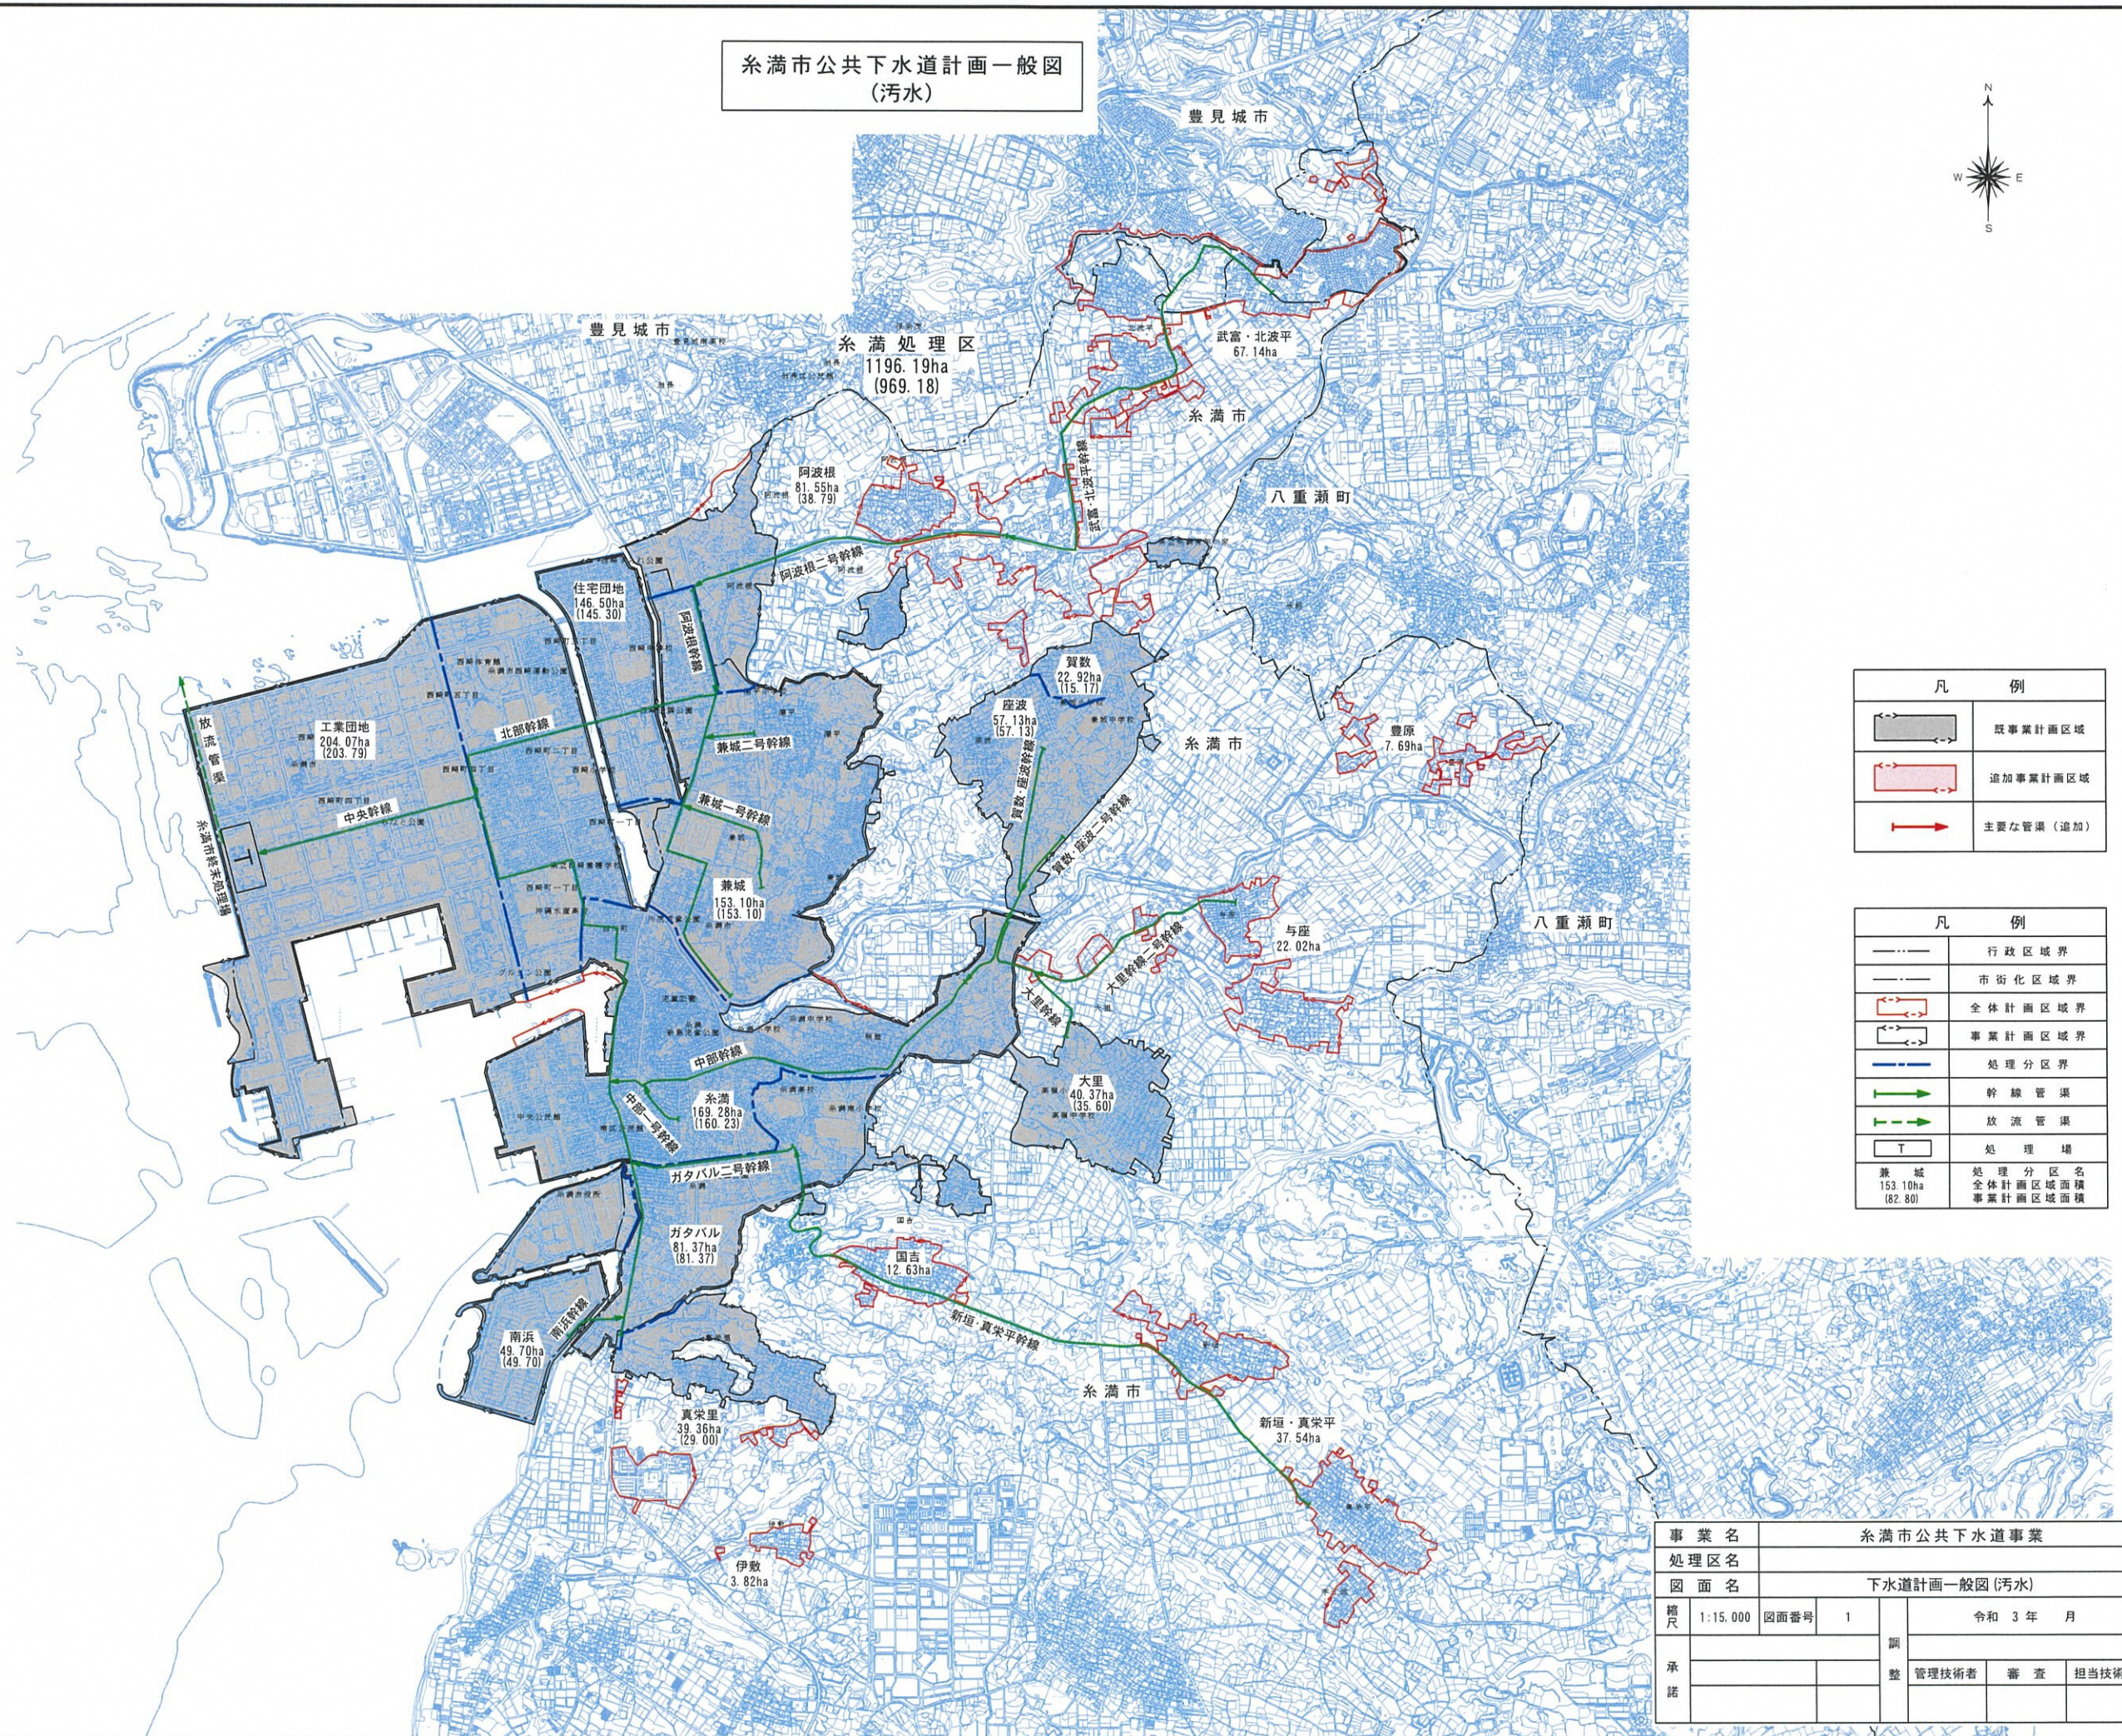

凡 例	
	既事業計画区域
	追加事業計画区域
	主要な管渠 (追加)

凡 例	
	行政区区域界
	市街化区域界
	全体計画区域界
	事業計画区域界
	処理分区界
	幹線管渠
	放流管渠
	処理場
兼 城 153.10ha (82.80)	処理分区名 全体計画区域面積 事業計画区域面積

事業名	糸満市公共下水道事業			
処理区名				
図面名	下水道計画一般図(汚水)			
縮尺	1:15,000	図面番号	1	令和 3 年 月
承諾			調 査	
			管理技術者	審 査 担当技術者