


糸満市公共下水道計画一般図
(雨水)

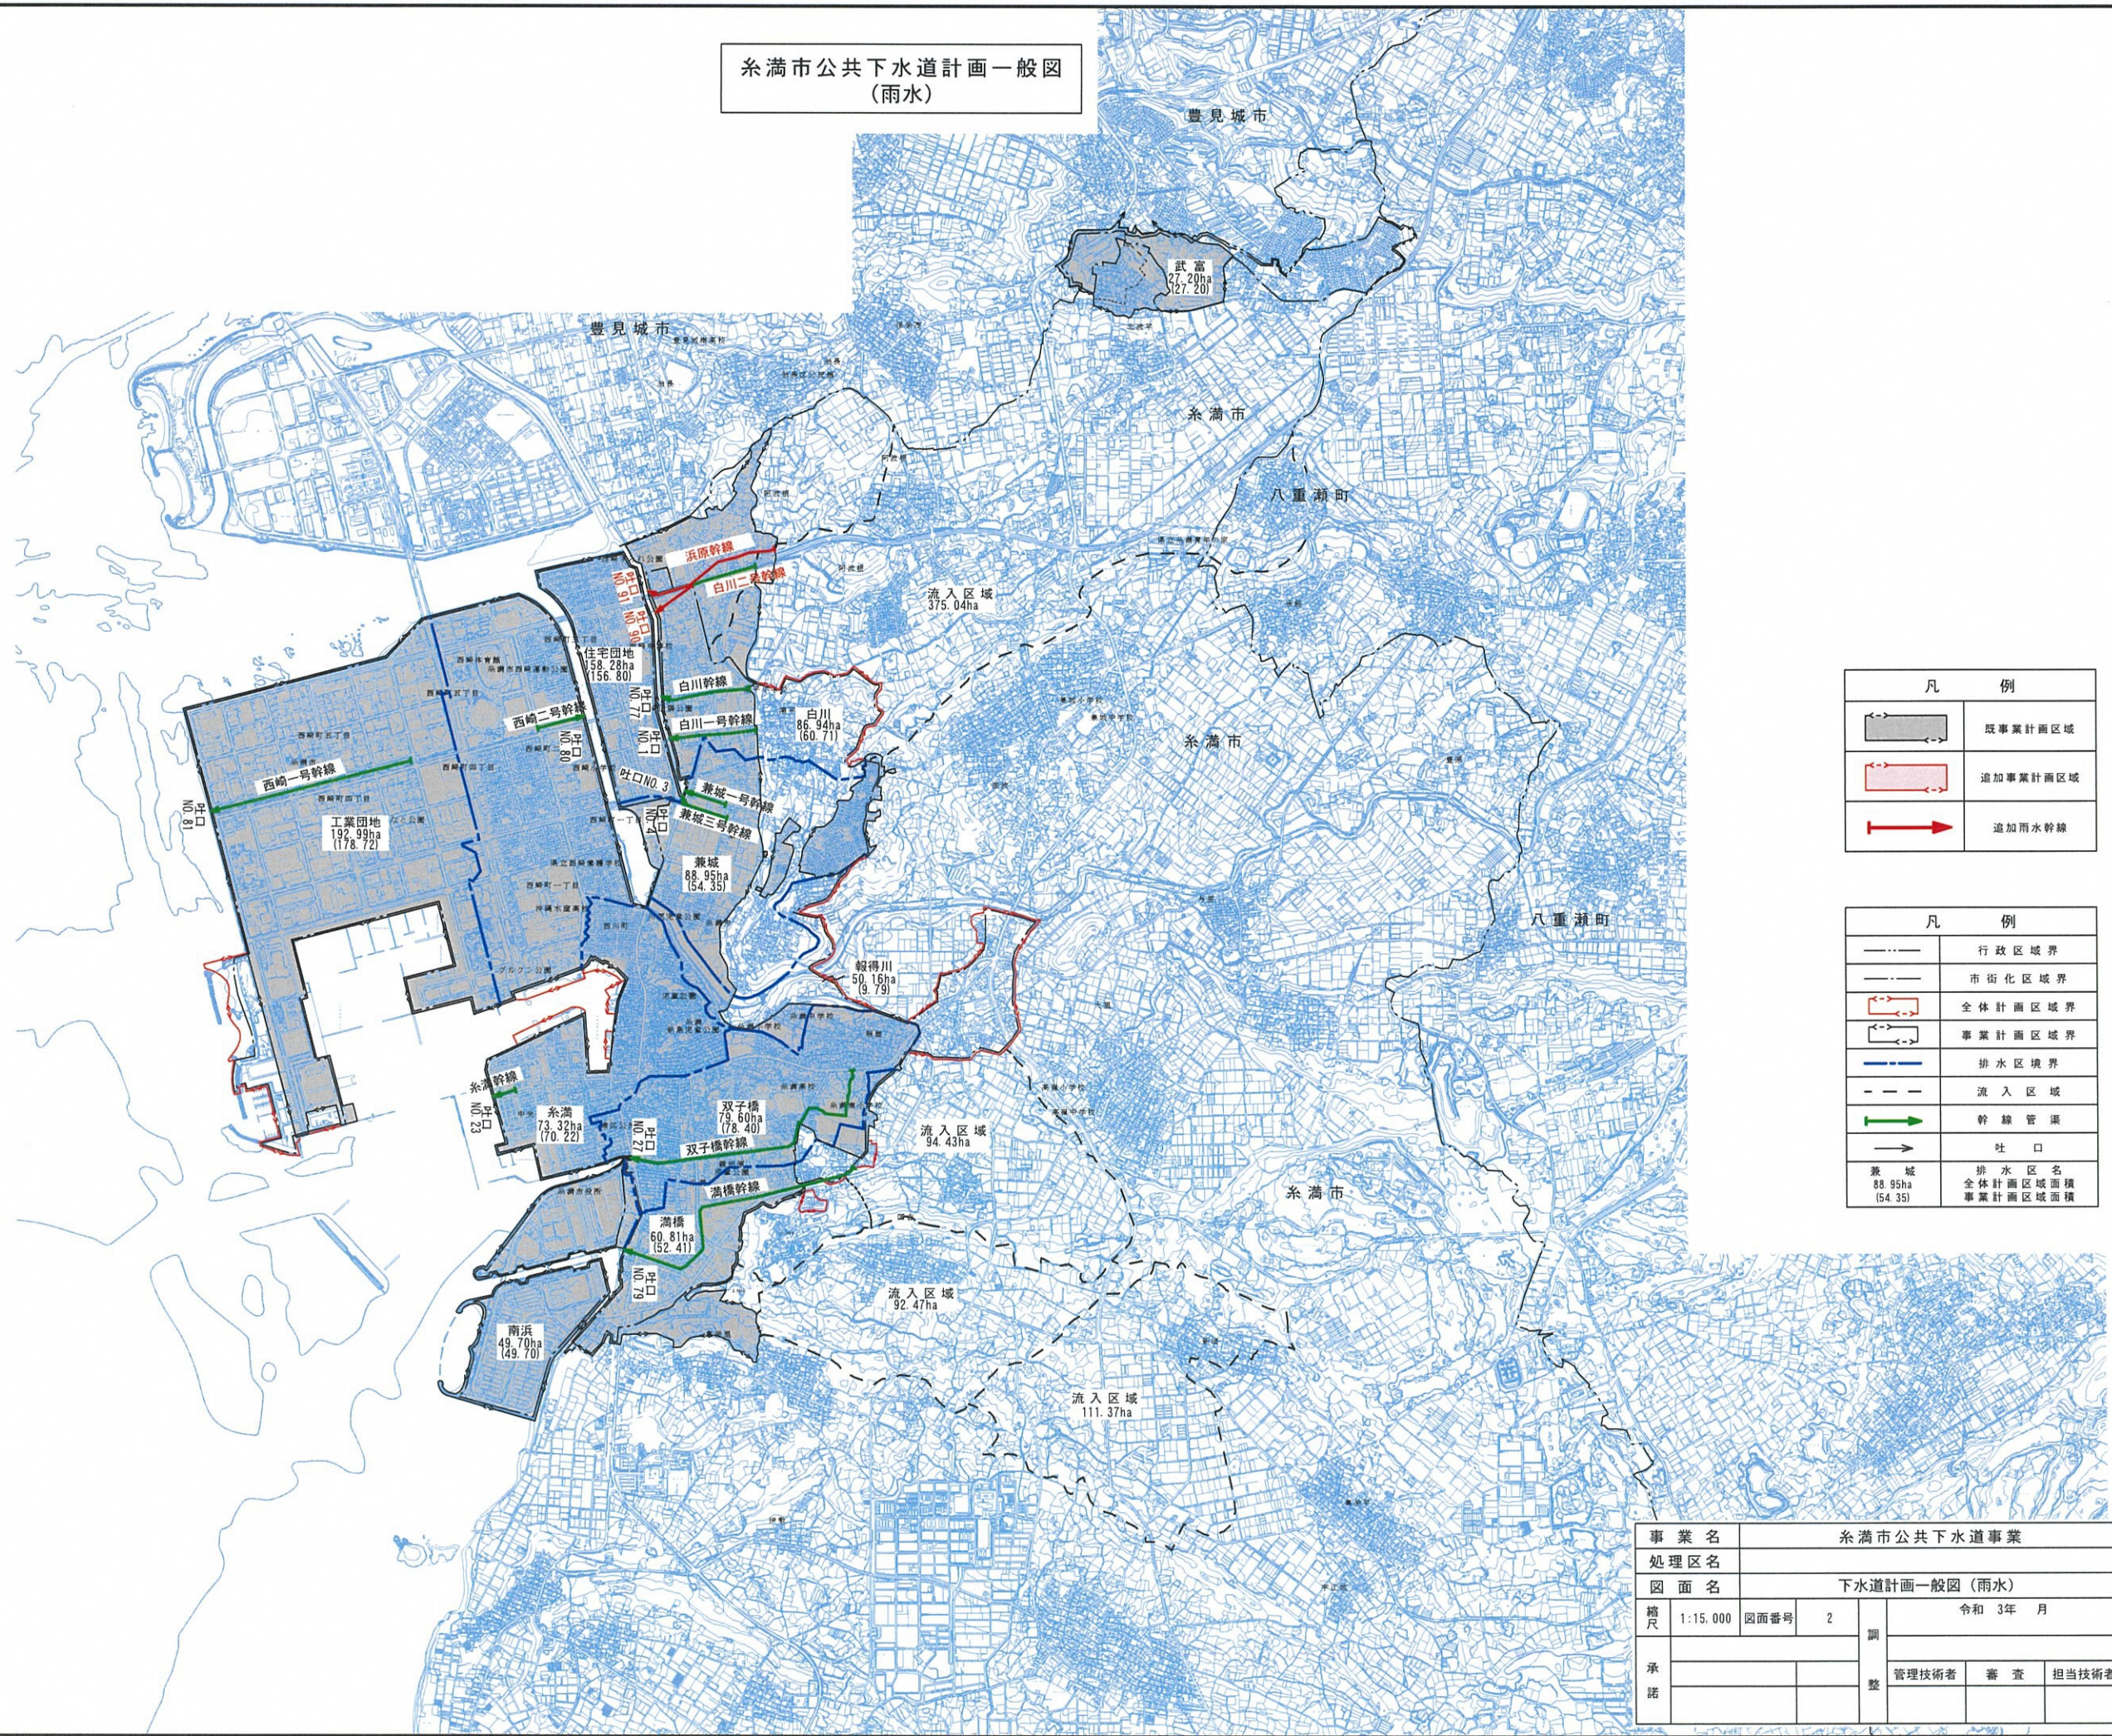

凡 例	
	既事業計画区域
	追加事業計画区域
	追加雨水幹線

凡 例	
	行政区域界
	市街化区域界
	全体計画区域界
	事業計画区域界
	排水区域界
	流入区域
	幹線管渠
	吐口
兼城 88.95ha (54.35)	排水区名 全体計画区域面積 事業計画区域面積

事業名	糸満市公共下水道事業			
処理区名				
図面名	下水道計画一般図(雨水)			
縮尺	1:15,000	図面番号	2	令和 3年 月
承諾			調	
			整	
			管理技術者	審査 担当技術者