


資材置場利用計画図 (作成例)

- ・既存のブロック又はフェンスがある場合は計画図に表示する。
 - ・設置予定の場合はその旨を表示し記載すること。
 - ・設置予定の無い場合は境界線を表示し、転用の詳細が分かるように表示すること。
- ※内面積での転用の場合にも一筆の境界線と実際に転用する境界線が判別できるよう表記すること。

〇〇番地〇

市道〇〇号線

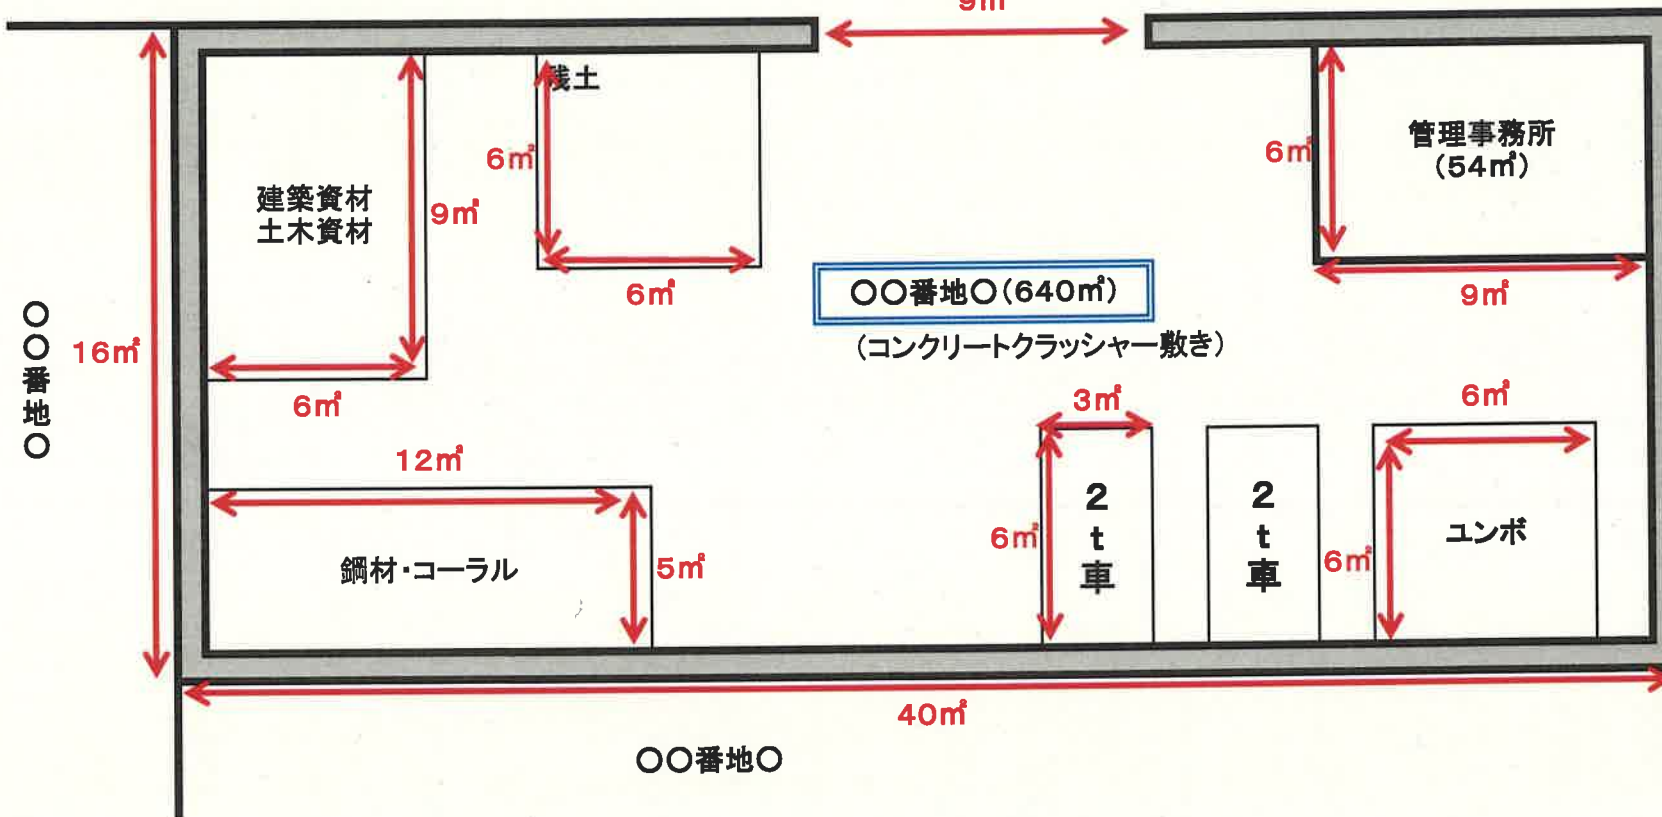

〇〇番地〇

市道〇〇号線

〇〇番地〇

