


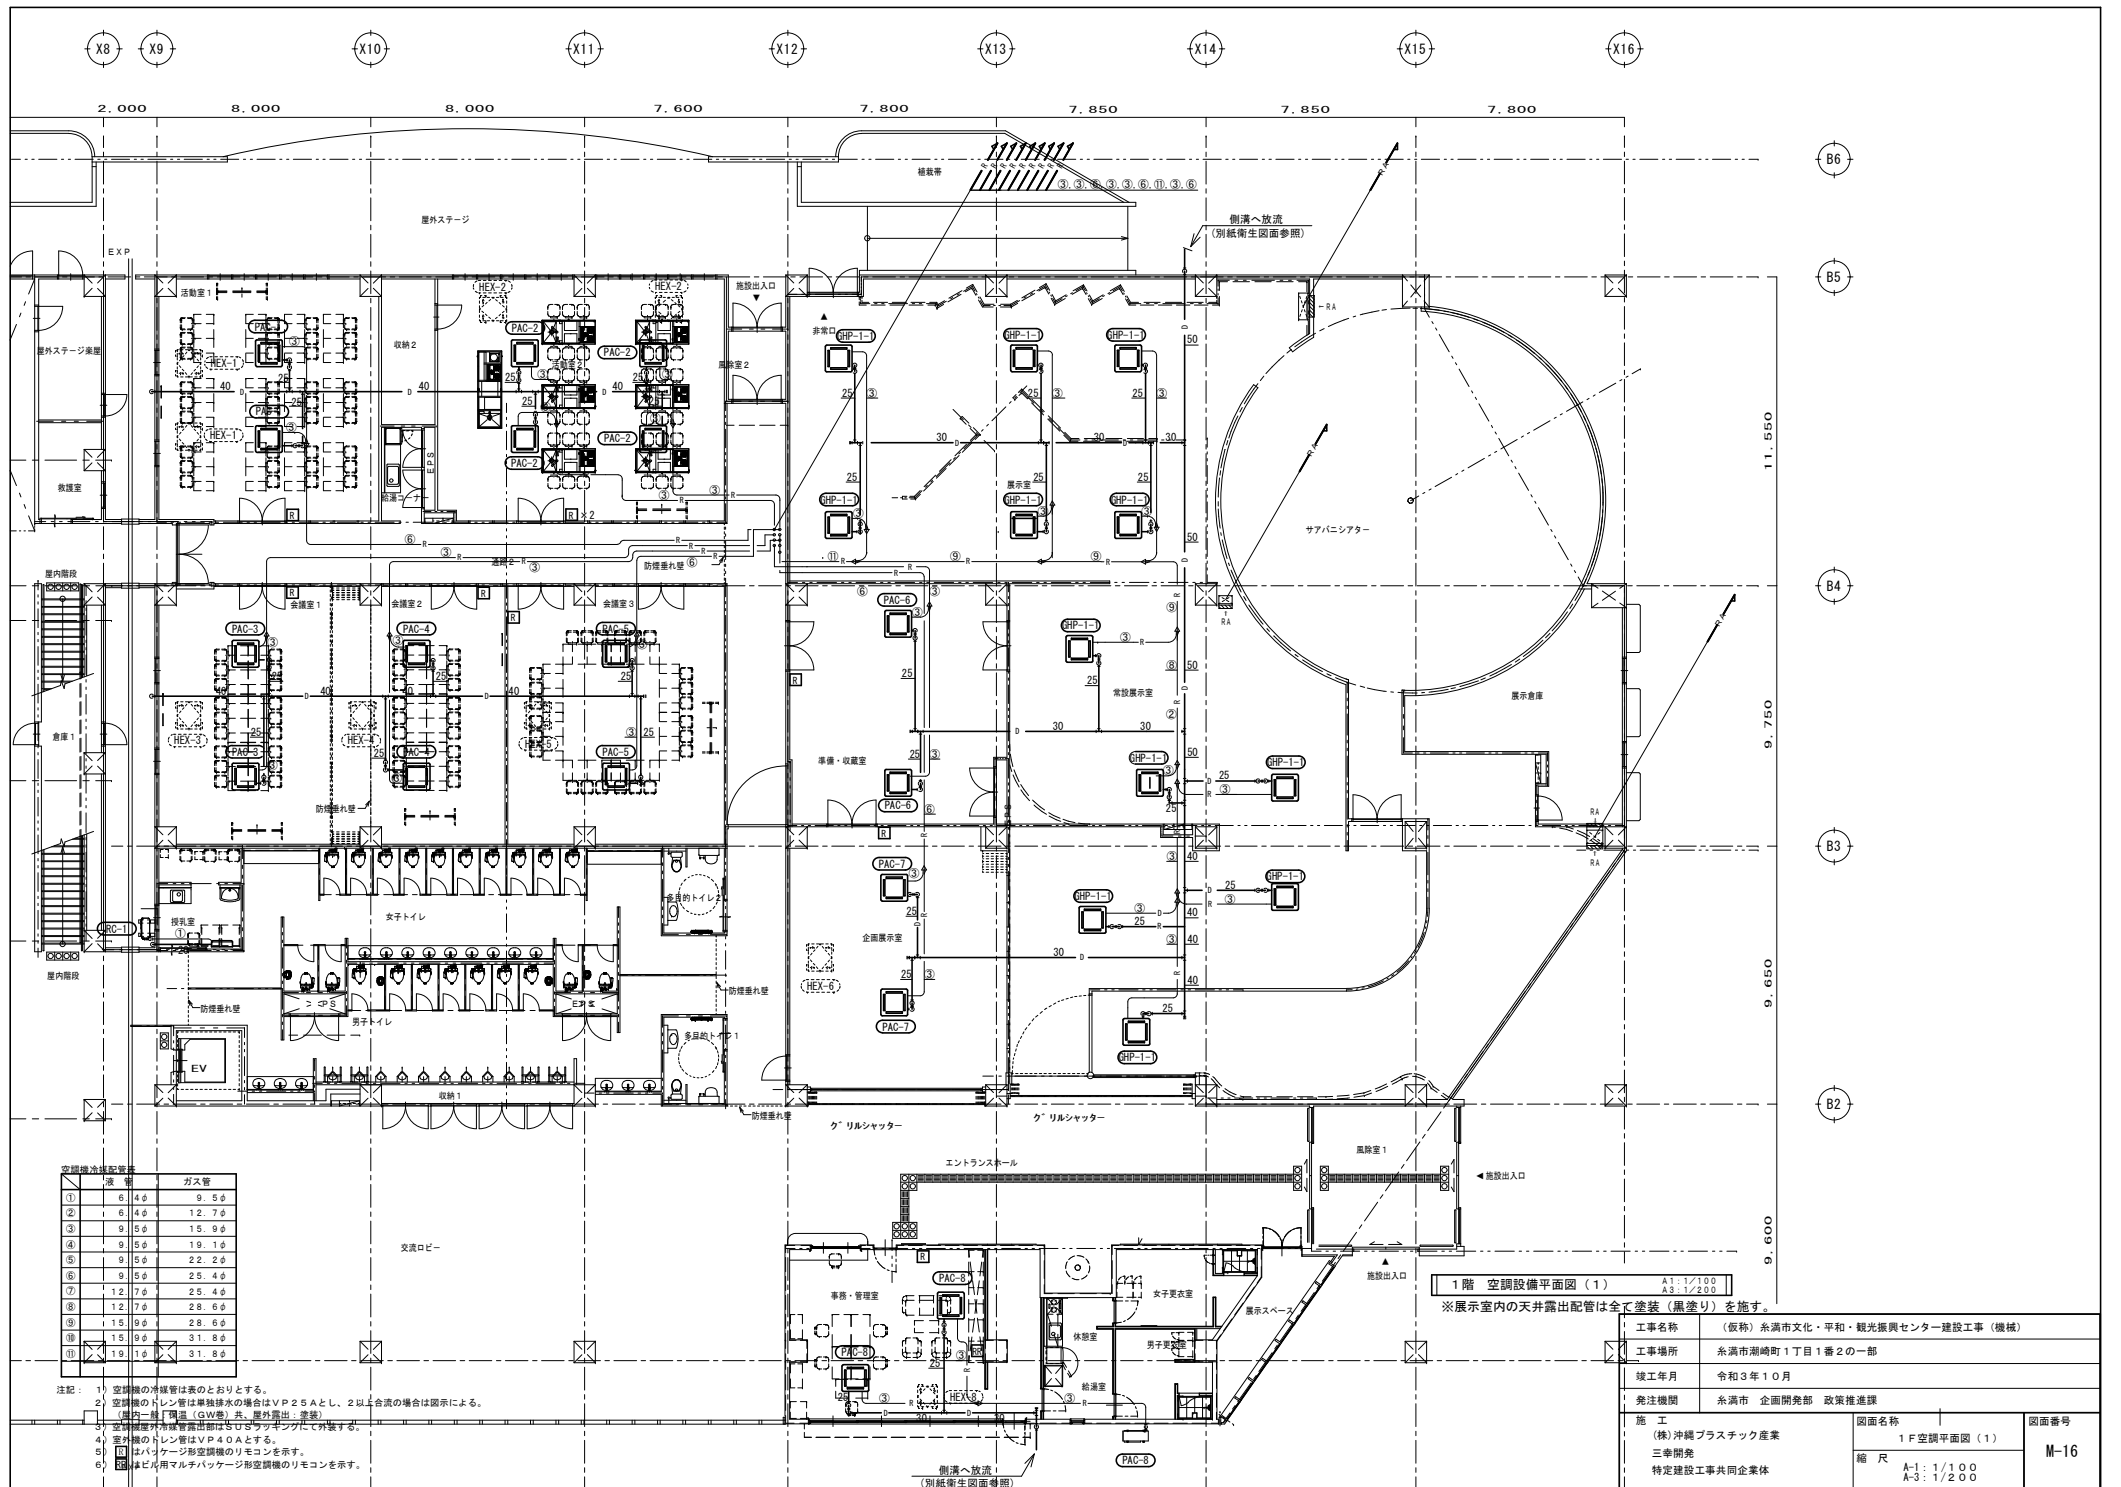



空調機	冷媒管	ガス管
①	6.4φ	9.5φ
②	6.4φ	12.7φ
③	9.5φ	15.9φ
④	9.5φ	19.1φ
⑤	9.5φ	22.2φ
⑥	9.5φ	25.4φ
⑦	12.7φ	25.4φ
⑧	12.7φ	29.6φ
⑨	15.9φ	29.6φ
⑩	15.9φ	31.8φ
⑪	19.1φ	31.8φ

- 注記： 1) 空調機の冷媒管は表のとおりとする。
2) 空調機のドレン管は単独排水の場合はVP2.5Aとし、2以上合流の場合は図示による。
3) 空調機ドレン管は、(G.W.P.) 共、屋外露出（塗装）。
4) 室外機のドレン管はVP4.0Aとする。
5) ①はパナソニック形空調機のリモコンを示す。
6) ②はビッパ用マルチパッケージ形空調機のリモコンを示す。

1階 空調設備平面図 (1) A1: 1/100 A3: 1/200
※展示室内の天井露出配管は全て塗装（黒塗り）を施す。

工事名称		(仮称)糸満市文化・平和・観光振興センター建設工事(機械)	
工事場所		糸満市潮崎町1丁目1番2の一部	
竣工年月		令和3年10月	
発注機関		糸満市 企画開発部 政策推進課	
施 工 (株)沖縄プラスチック産業 三幸開発 特定建設工事共同企業体	図面名称		図面番号
	1F空調平面図(1)		M-16
	縮 尺 A-1: 1/100 A-3: 1/200		

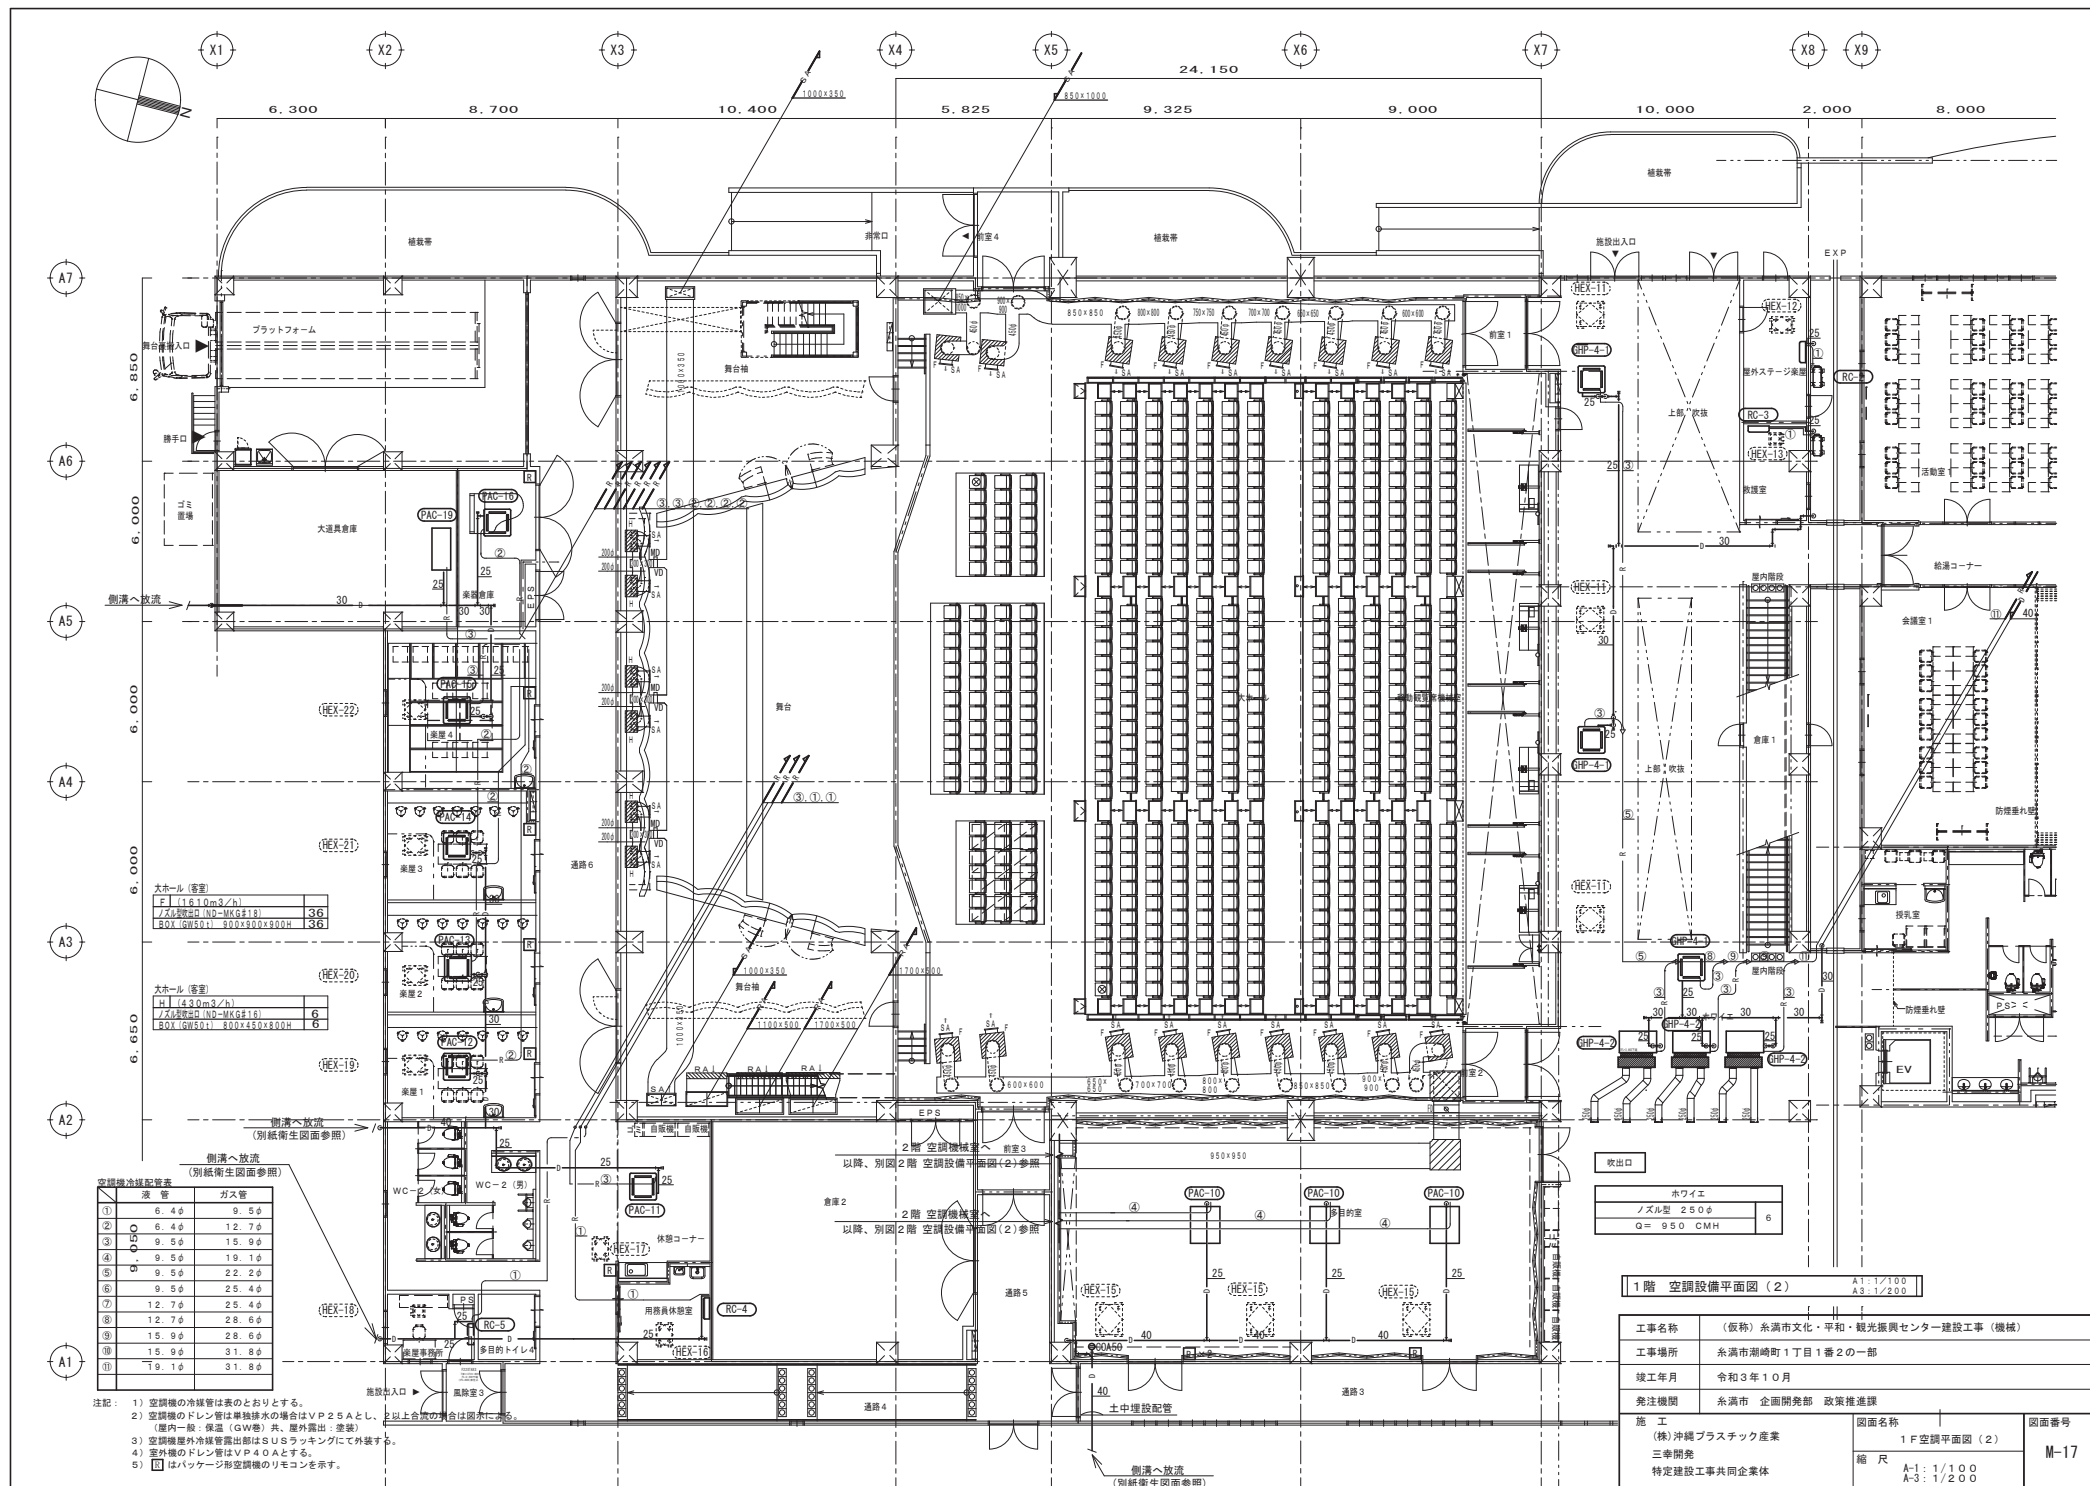

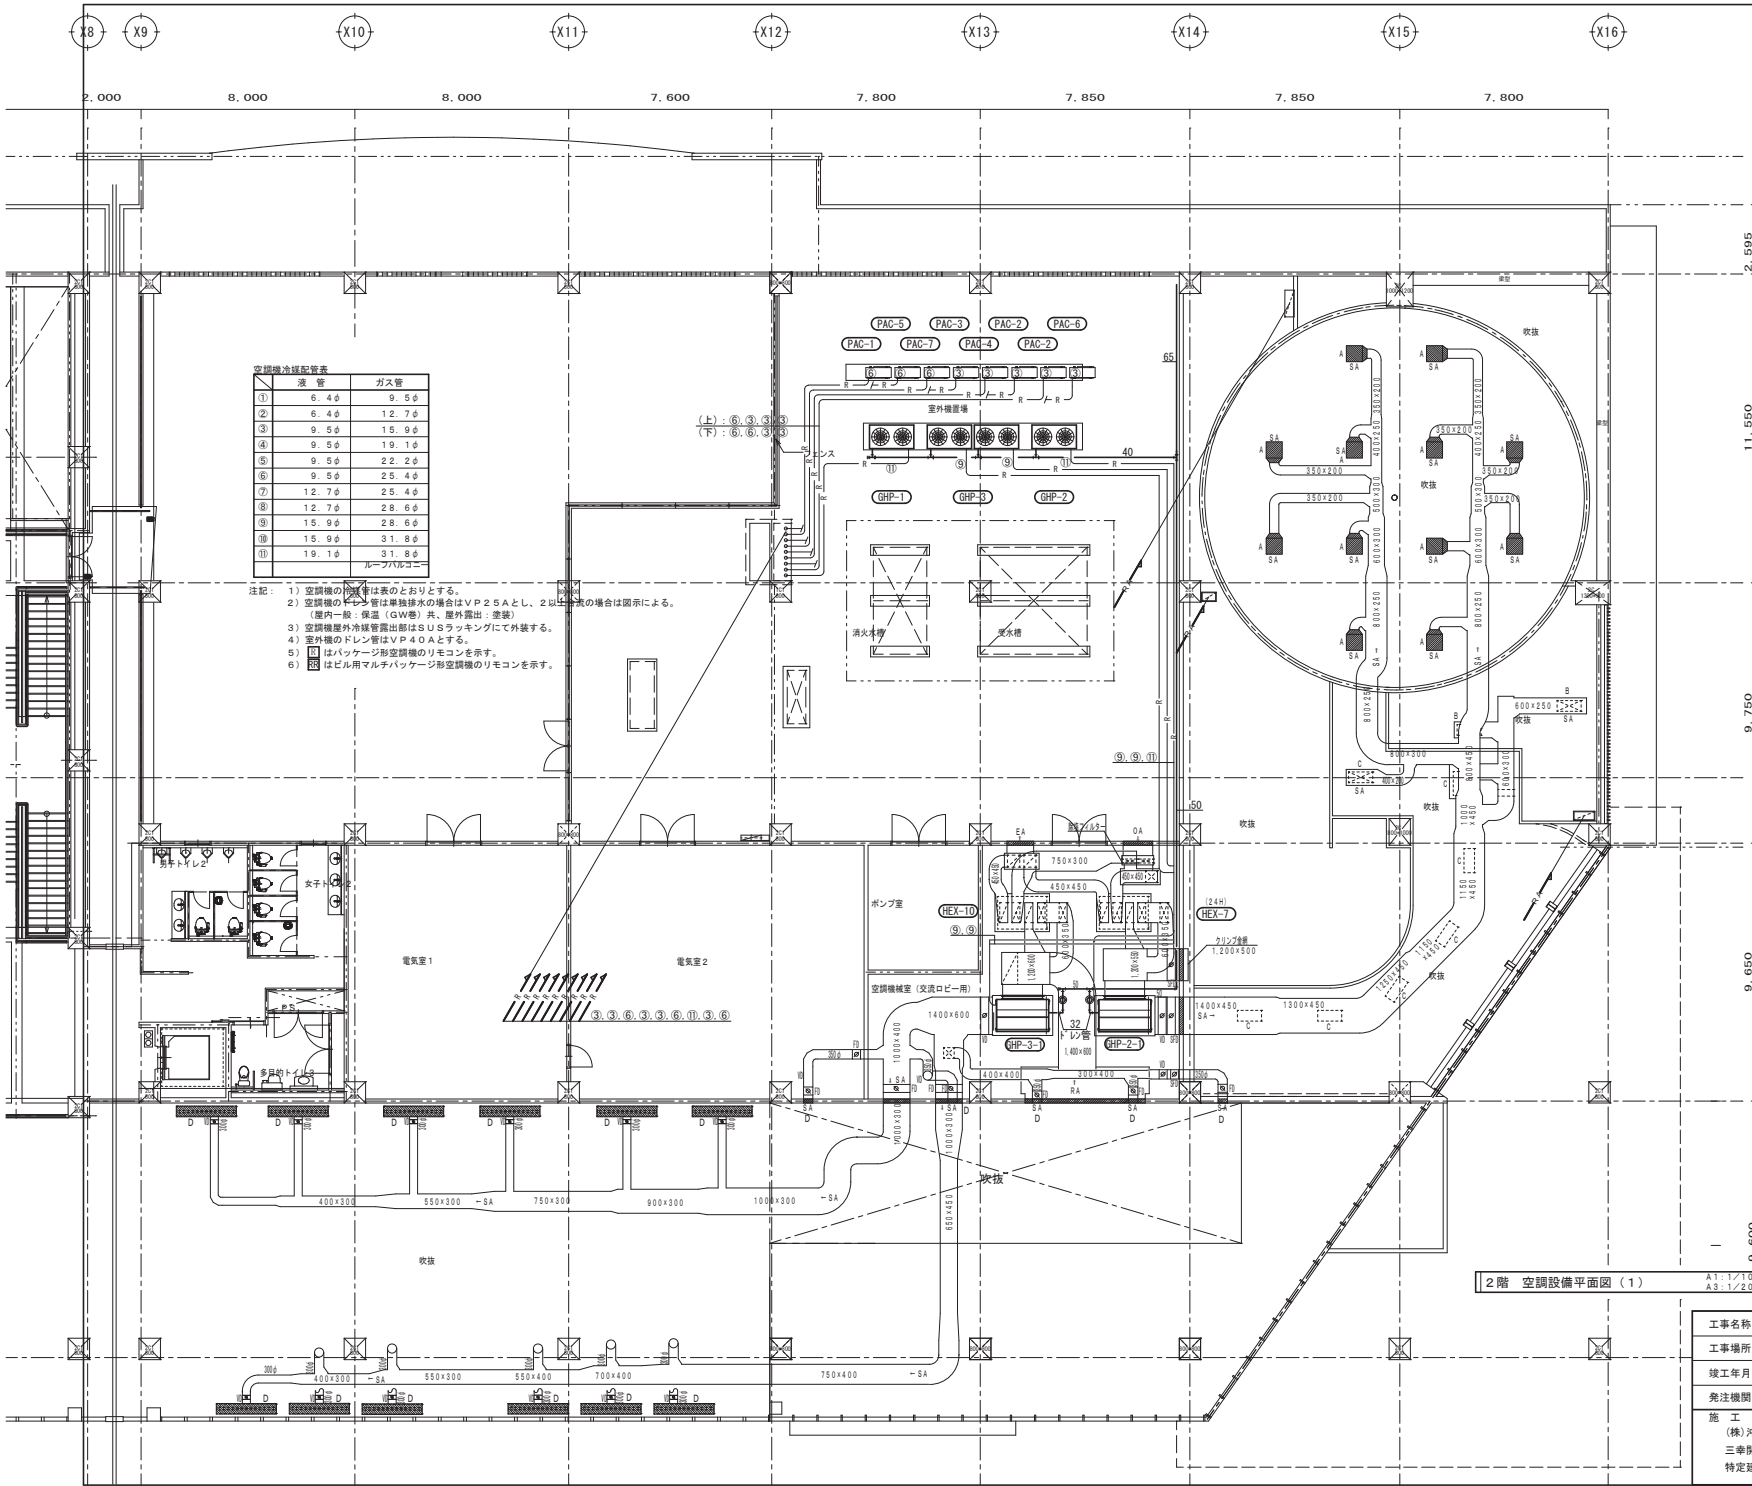

空調機冷媒配管表		
①	湯 管	ガス管
①	6.4φ	9.5φ
②	6.4φ	12.7φ
③	9.5φ	15.9φ
④	9.5φ	19.1φ
⑤	9.5φ	22.2φ
⑥	9.5φ	25.4φ
⑦	12.7φ	25.4φ
⑧	12.7φ	28.6φ
⑨	15.9φ	28.6φ
⑩	15.9φ	31.8φ
⑪	19.1φ	31.8φ
ルーフバルコニー		

- 注記: 1) 空調機の配管は表のとおりとする。
2) 空調機のドレン管は単独排水の場合はVP25Aとし、2以上共流の場合は図示による。
(屋内一般:保温 (GW巻) 共、屋外露出:塗装)
3) 空調機屋外冷媒管露出部はSUスラッキングにて外装する。
4) 屋外機のドレン管はVP40Aとする。
5) [A] はパッケージ型空調機のリモコンを示す。
6) [B] はビル用マルチパッケージ型空調機のリモコンを示す。

サブパニシアター		
A	(650m ³ /h)	
ラインガスファン (VHS-C2230)		12
BOX (60251) 500×800×400H		12

展示倉庫		
B	(940m ³ /h)	
ラインガスファン (VHS-800×400)		2
BOX (60251) 500×800×400H		2


常設展示室		
C	(800m ³ /h)	
ラインガスファン (VHS-800×400)		7
BOX (60251) 500×800×400H		7

交流ロビー		
D	(1200m ³ /h)	
KL2-2000		12
BOX (60251) 2250×400×300H		12

エントランスホール		
D	(1200m ³ /h)	
スリム吸出口 (100-8051M)		5

2階 空調設備平面図 (1)

工事名称	(仮称)糸満市文化・平和・観光振興センター建設工事 (機械)		
工事場所	糸満市潮崎町1丁目1番2の一部		
竣工年月	令和3年10月		
発注機関	糸満市 企画開発部 政策推進課		
施 工 (株)沖縄プラスチック産業 三帝開発 特定建設工事共同企業体	図面名称	2F空調平面図 (1)	
	縮 尺	A-1: 1/100 A-3: 1/200	
			図面番号 M-18

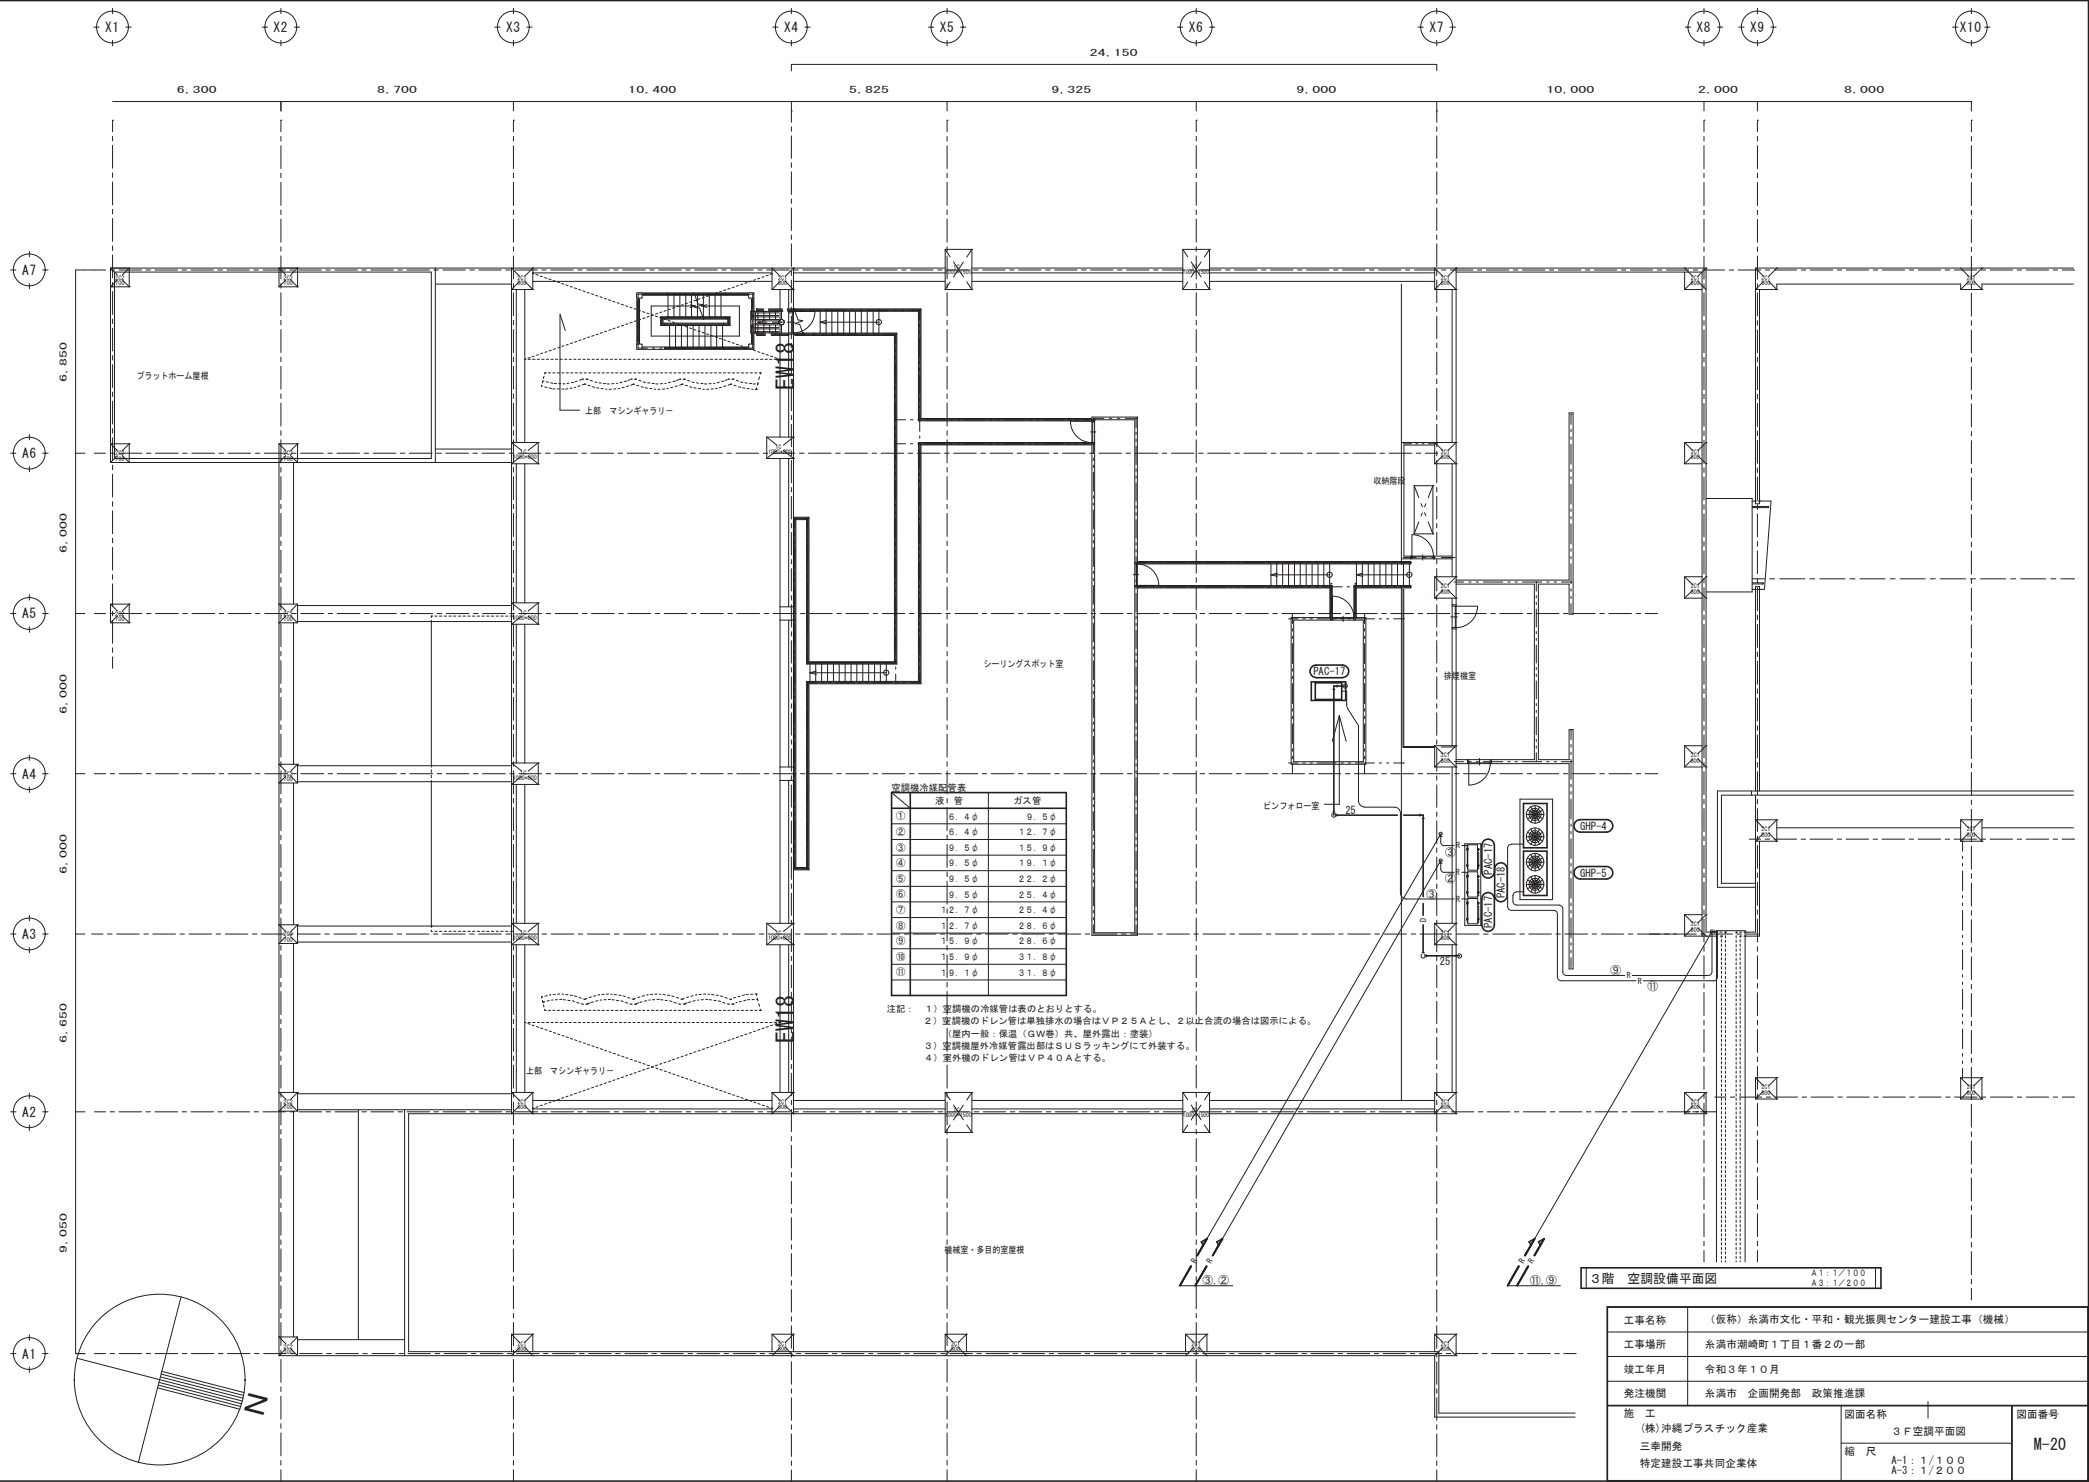

空調機冷媒配管表		
	液 管	ガス 管
①	6. 4φ	9. 5φ
②	6. 4φ	12. 7φ
③	9. 5φ	15. 9φ
④	9. 5φ	19. 1φ
⑤	9. 5φ	22. 2φ
⑥	9. 5φ	25. 4φ
⑦	12. 7φ	25. 4φ
⑧	12. 7φ	28. 6φ
⑨	15. 9φ	28. 6φ
⑩	15. 9φ	31. 8φ
⑪	19. 1φ	31. 8φ

注記： 1) 空調機の冷媒管は表のとおりとする。
2) 空調機のドレン管は単独排水の場合はVP25Aとし、2以上合流の場合は図示による。
〔屋内一般：保温（GW巻）共、屋外露出：塗装〕
3) 屋根機屋外冷媒管露出部はSUSラッキングにて外装する。
4) 屋外機のドレン管はVP40Aとする。

工事名称	(仮称) 糸満市文化・平和・観光振興センター建設工事 (機械)		
工事場所	糸満市潮崎町1丁目1番2の一部		
竣工年月	令和3年10月		
発注機関	糸満市 企画開発部 政策推進課		
施 工 (株) 沖縄プラスチック産業 三幸開発 特定建設工事共同企業体	図面名称	3F空調平面図	
	縮 尺	A-1: 1/100 A-3: 1/200	
			図面番号 M-20