



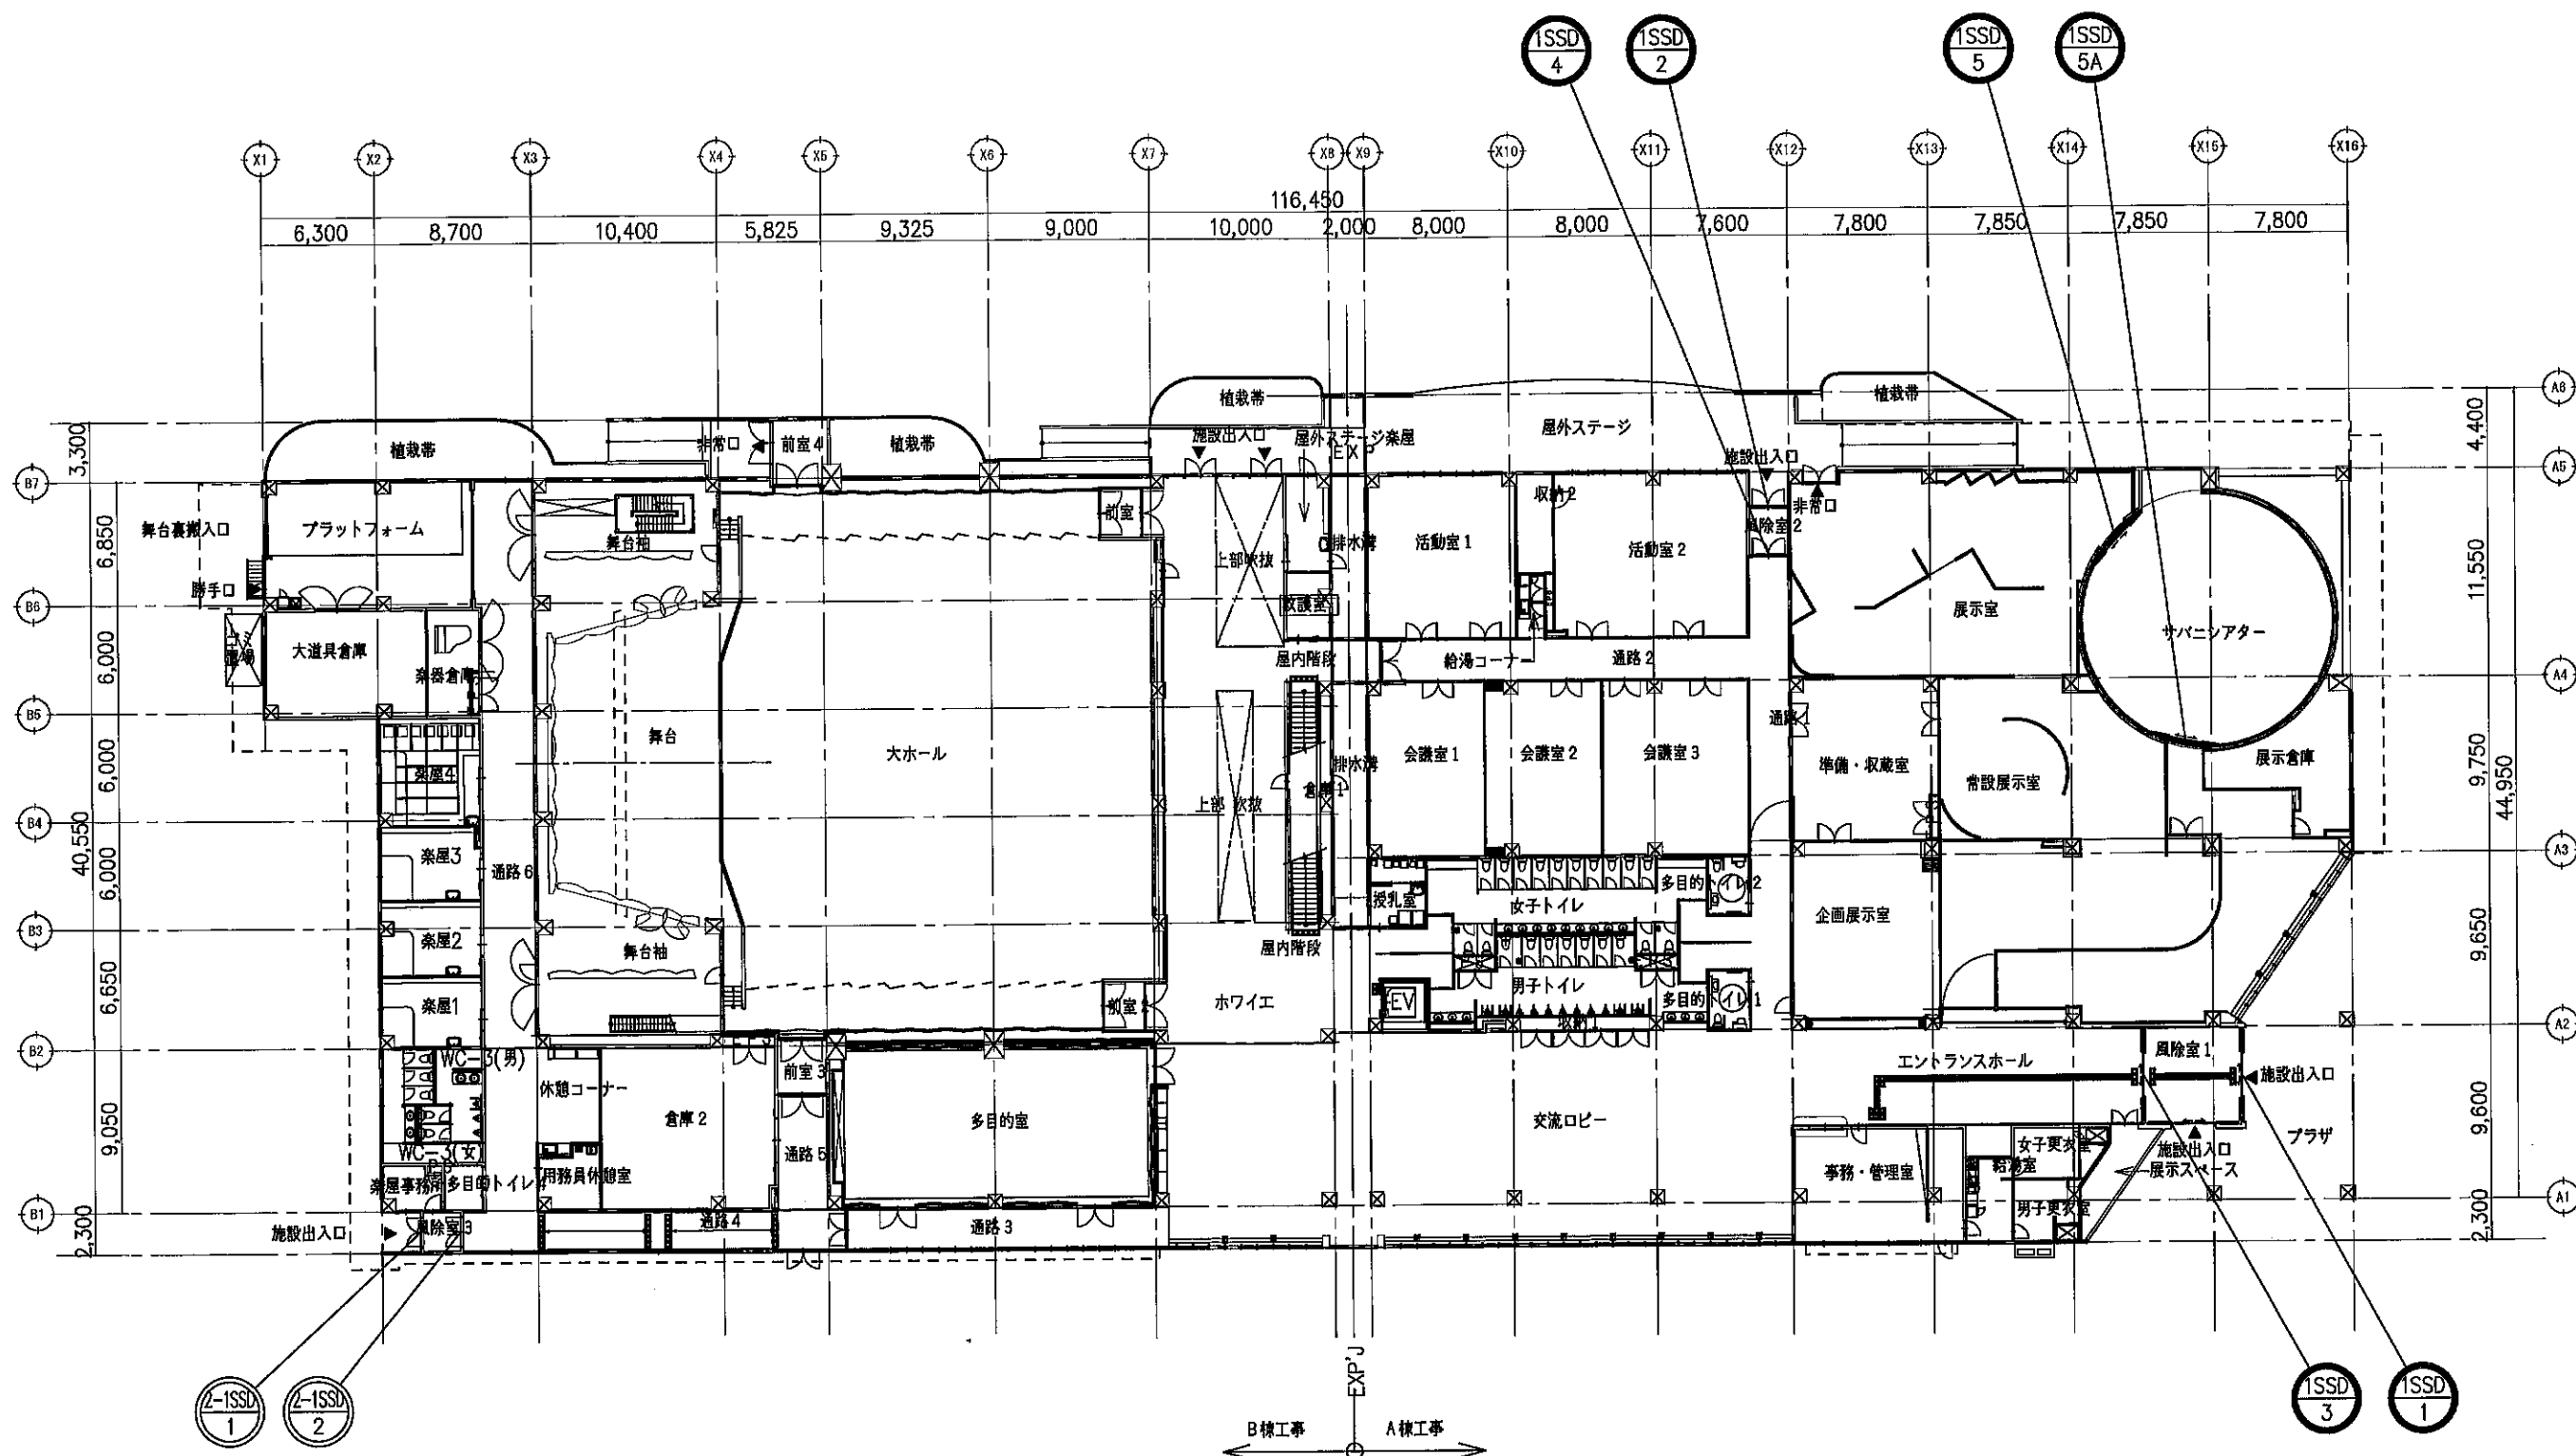


1階平面図

特記事項	△	御承諾	工事監理 (有) 三和総合設計 施工 (株) 呉屋組 (有) 呉開発 (有) 第三土建 特定建設共同企業体	現場名 (仮称) 糸満市文化・平和 観光振興センター建設工事 (A棟) 工事監理 (有) 三和総合設計 施工 (株) 呉屋組 (有) 呉開発 (有) 第三土建 特定建設共同企業体	品名 1Fキープラン 図名 M/M (A1) 8=1:200 2019.12.12 作成 (A3) 8=1:400 図 関 小 平 池 田	設計者 三和タジマ株式会社	設計番号 TA_... ファイル名 図番 K-01
-------------	----------	------------	--	--	--	----------------------	--

提出履歴
1
00/00
2
00/00
3
00/00

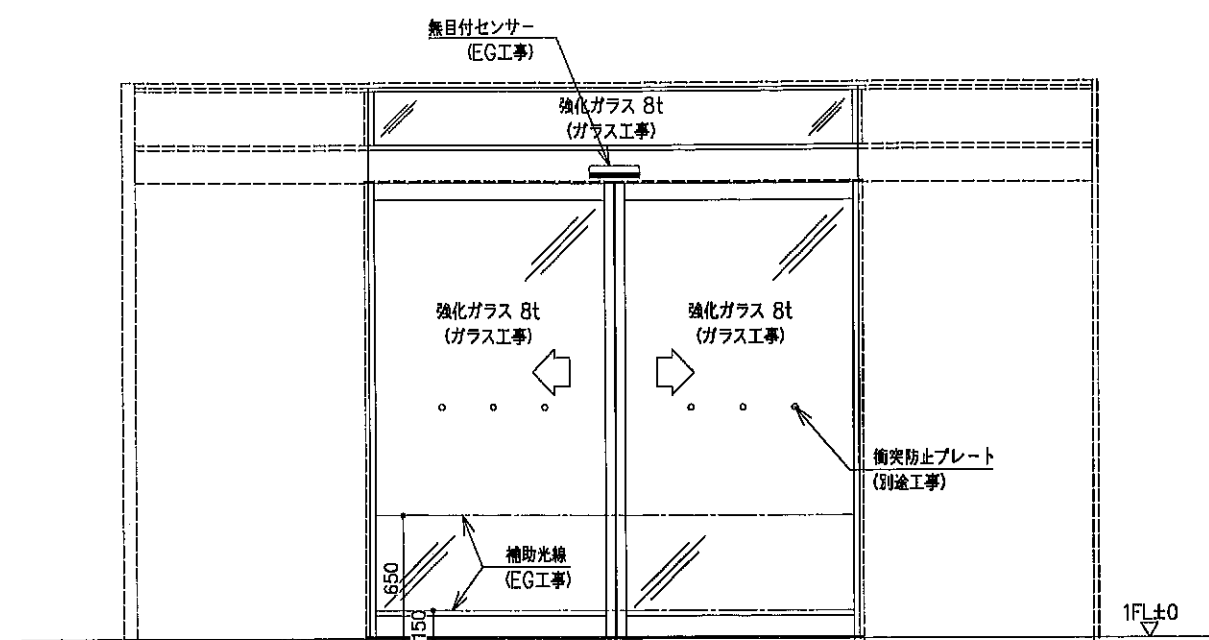

1SSD 1
プラザ側 姿図
A

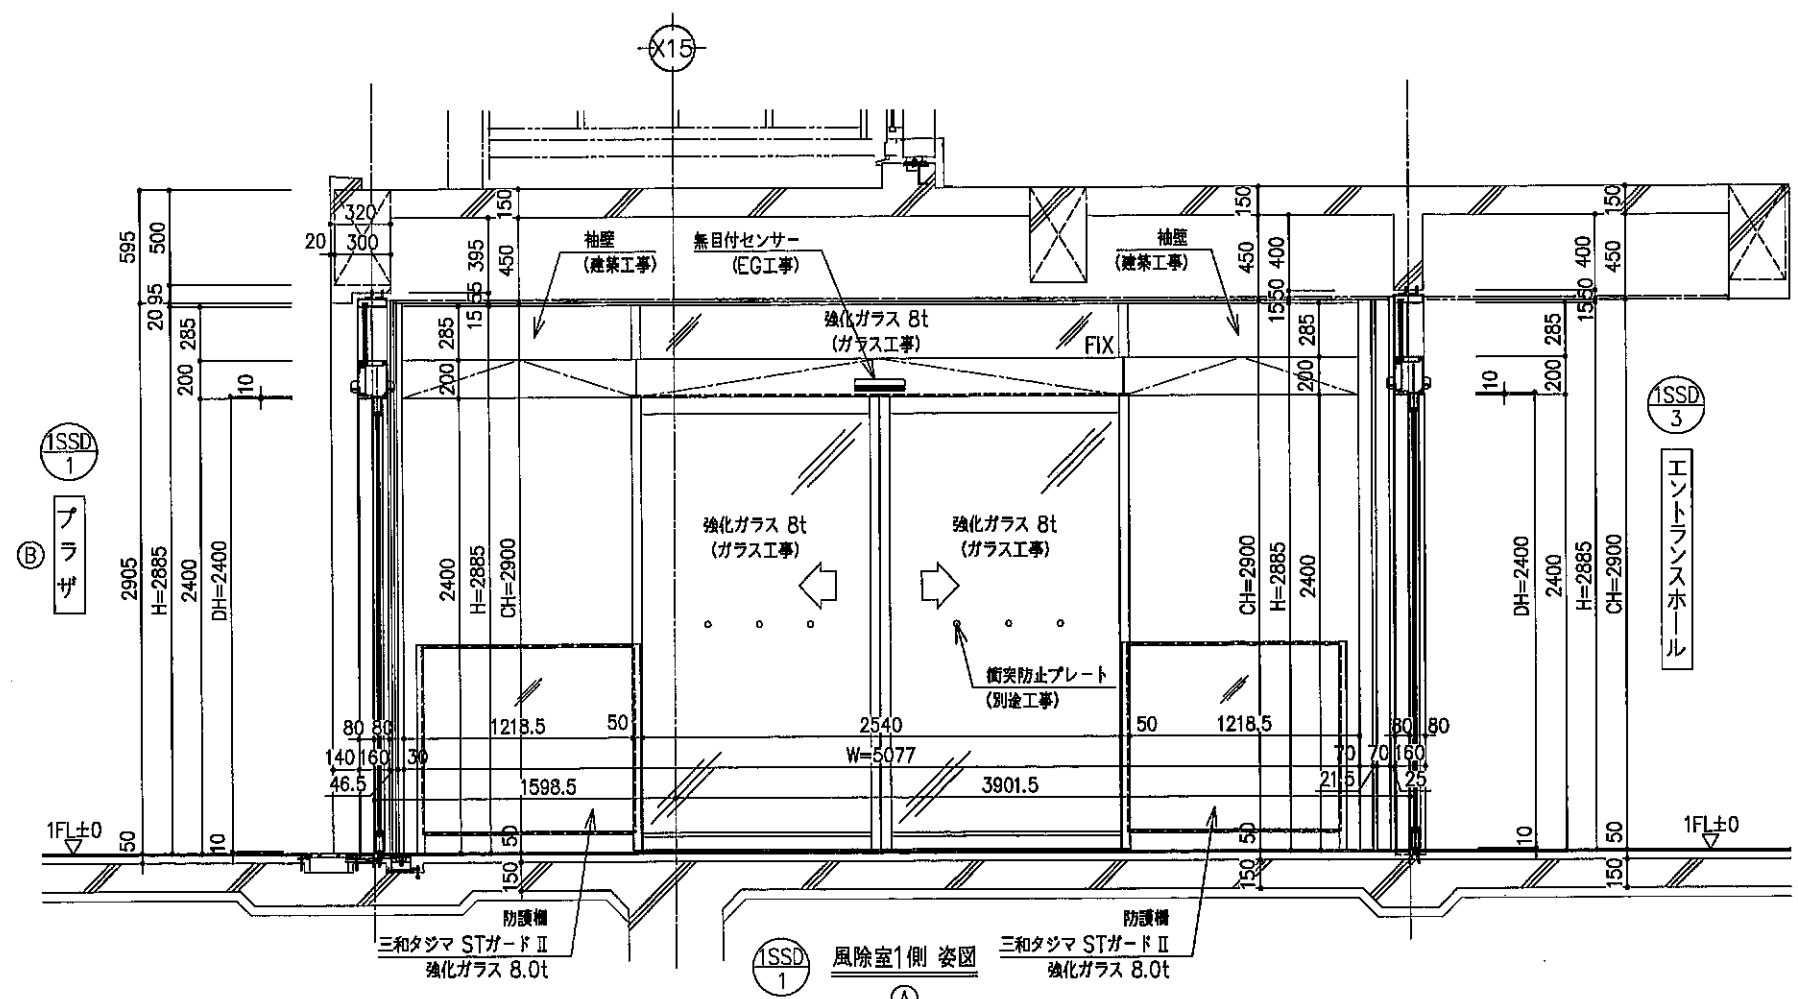

1SSD 1
風除室1側 姿図
A


1SSD 3
エントランスホール

1SSD 3
1SSD 1


特記事項	△	／	御承諾	工事監理 (有) 三和総合設計	施工 (株) 呉屋組・(有) 呉開発・ (有) 第三土建 特定建設共同企業体	現場 名	(仮称) 系満市文化・平和 観光振興センター建設工事 (A棟)	品 名	ステンレスサッシ 1SSD-1,1SSD-3	 三和タジマ株式会社	設計番号 TA_	CO1
	△	／				工事 名	詳細図	図 名	M/M (A) 8=1:20 (A3) 8=1:40 2019.12.23.作成		ファイル名	
	△	／				工事 監理	(有) 三和総合設計	機 種	同 小 平 計		図番	2/12 02
	△	／				施 工	(株) 呉屋組・(有) 呉開発・ (有) 第三土建 特定建設共同企業体	図 名	同 小 平 計			
	△	／										




提出履歴
1
00 / 00
2
00 / 00
3
00 / 00

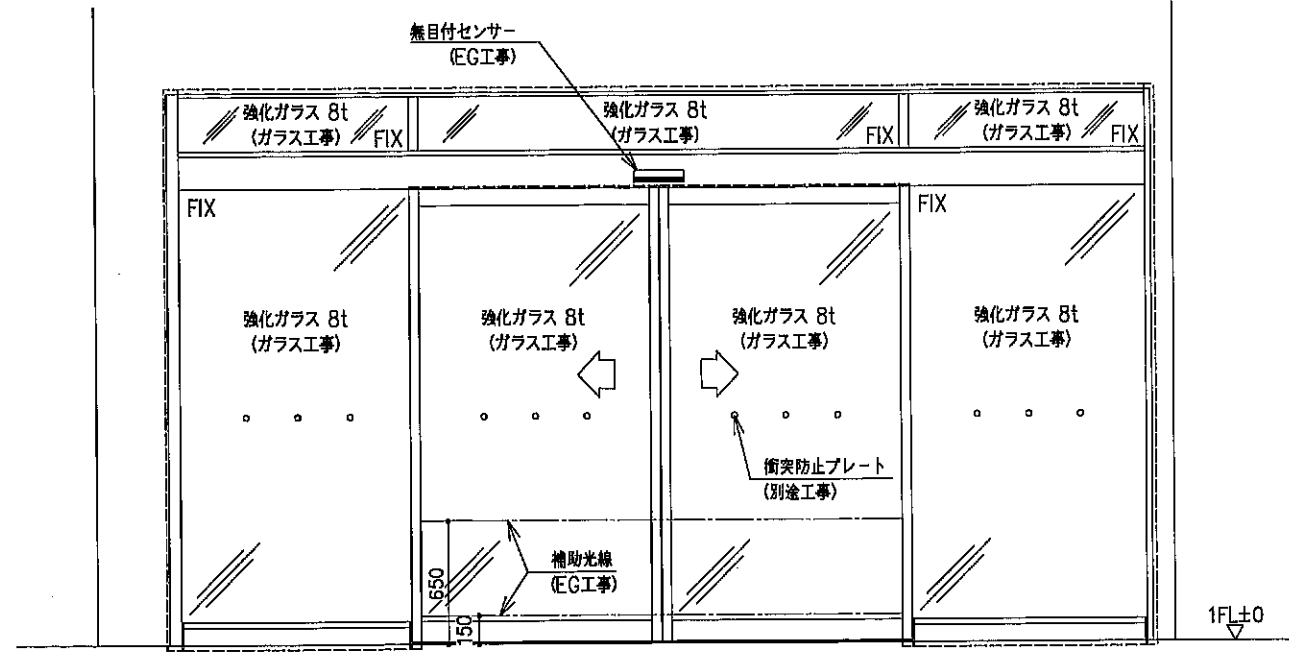


1SSD 1 プラザ側 姿図
⑧

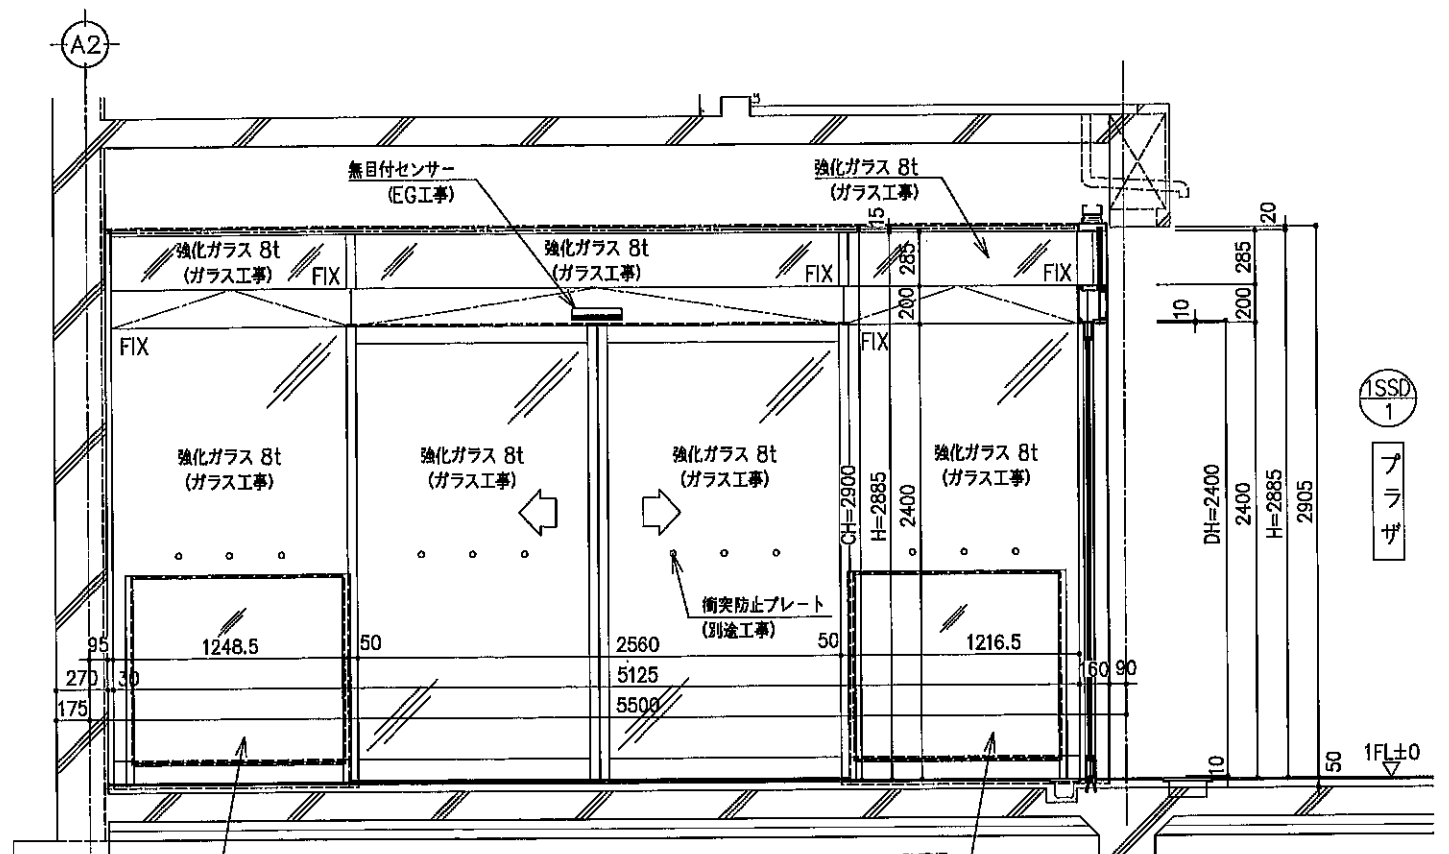

1SSD 1 風除室1側 姿図
⑧

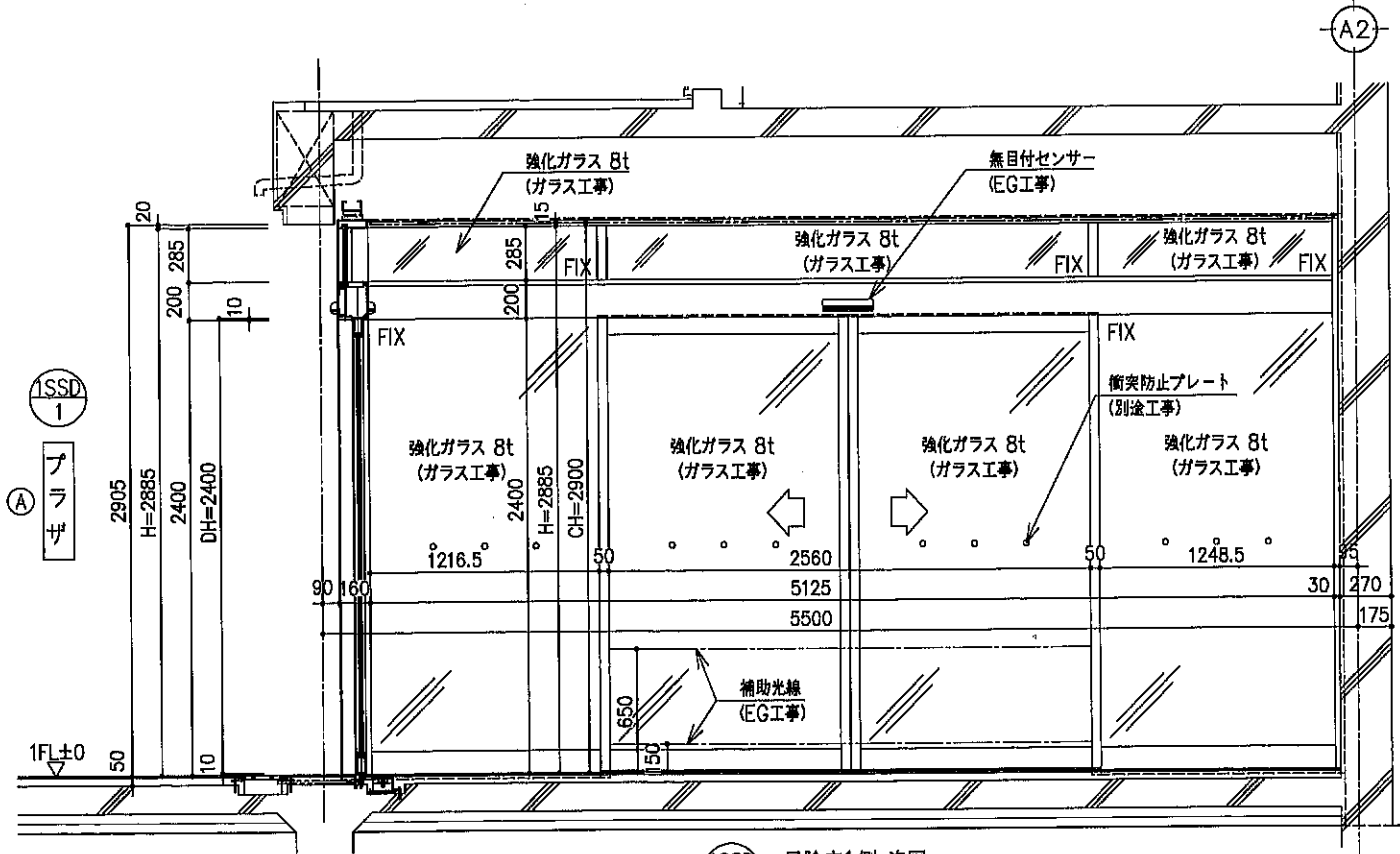

1SSD 3 風除室1側 姿図



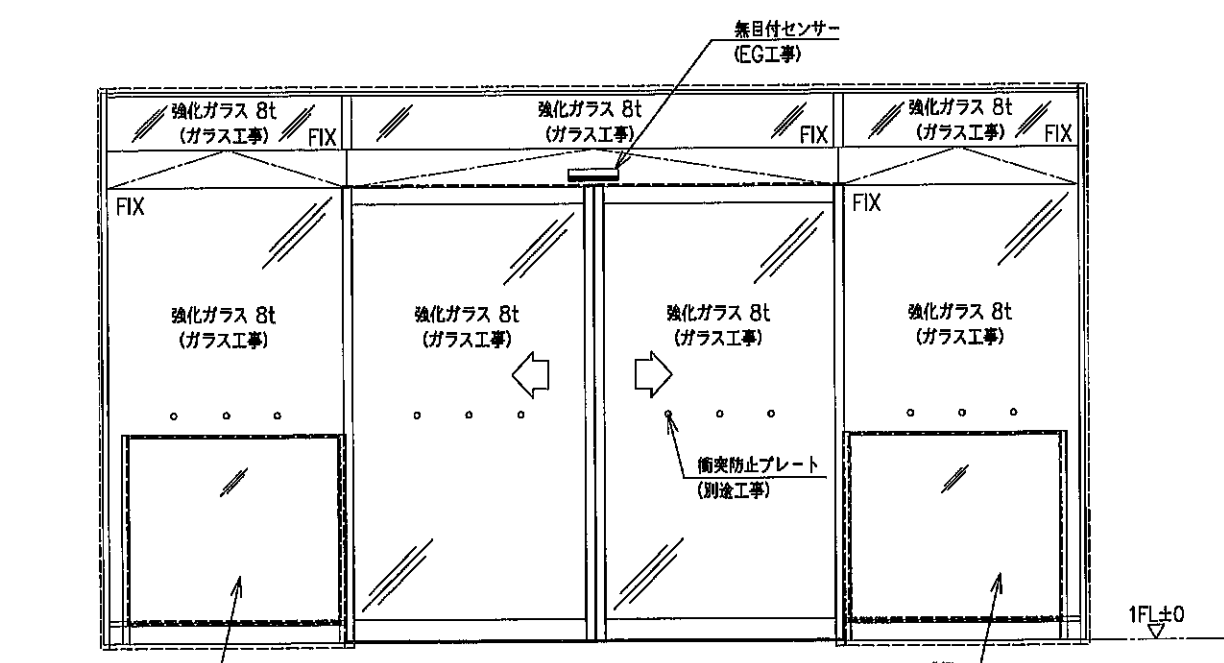


1SSD 3 エントランスホール側 姿図



特記事項		御承諾	(仮称) 糸満市文化・平和 観光振興センター建設工事 (A棟)	ステンレスサッシ 1SSD-1, 1SSD-3 詳細図	設計番号 TA- CO1
		工事監理 (有) 三和総合設計	(株) 呉屋組・(有) 呉開発・ (有) 第三土建 特定建設共同企業体	(有) 三和総合設計	ファイル名
				(株) 呉屋組・(有) 呉開発・ (有) 第三土建 特定建設共同企業体	図番
				M/M (A) 8=1:20 (A) 8=1:40 2019.12.23. 作成	3/12
				岡島 小池 平	03



通路側観図

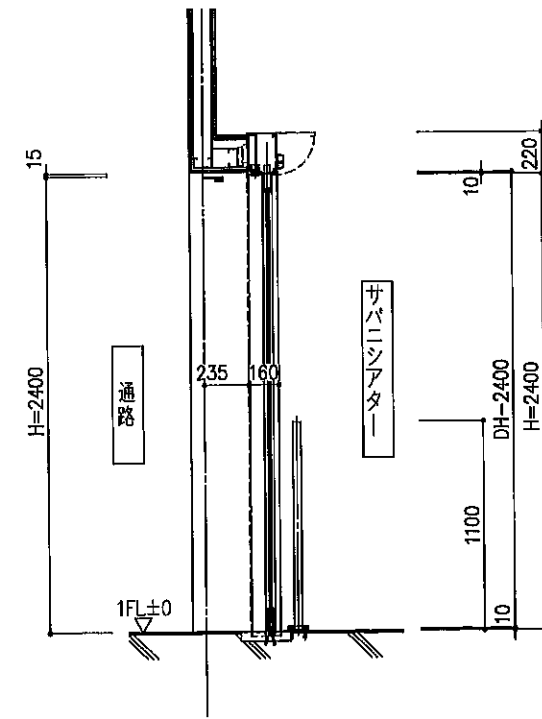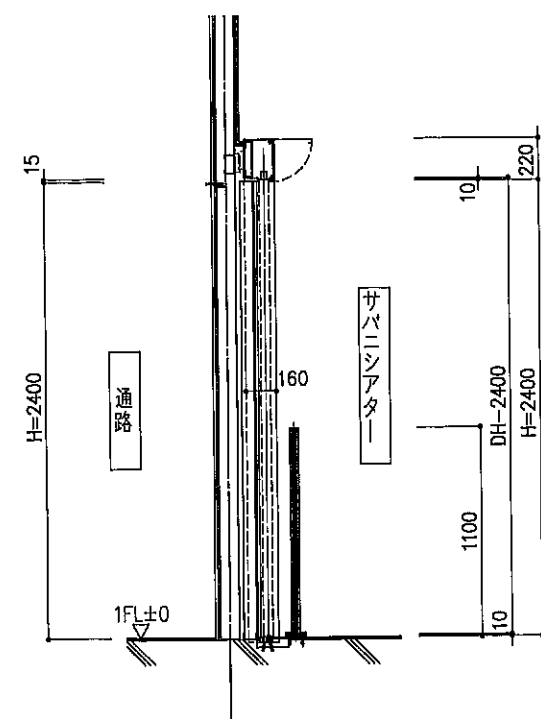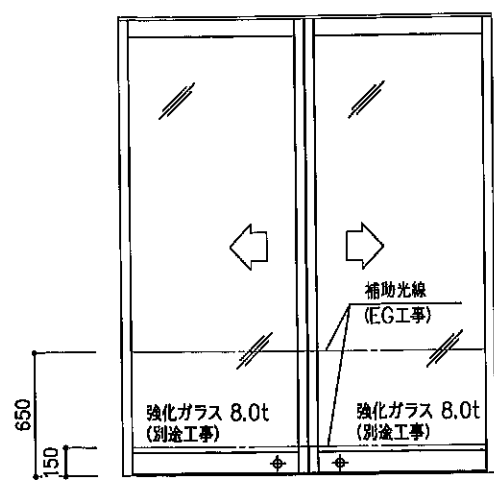

サバニシアター側観図

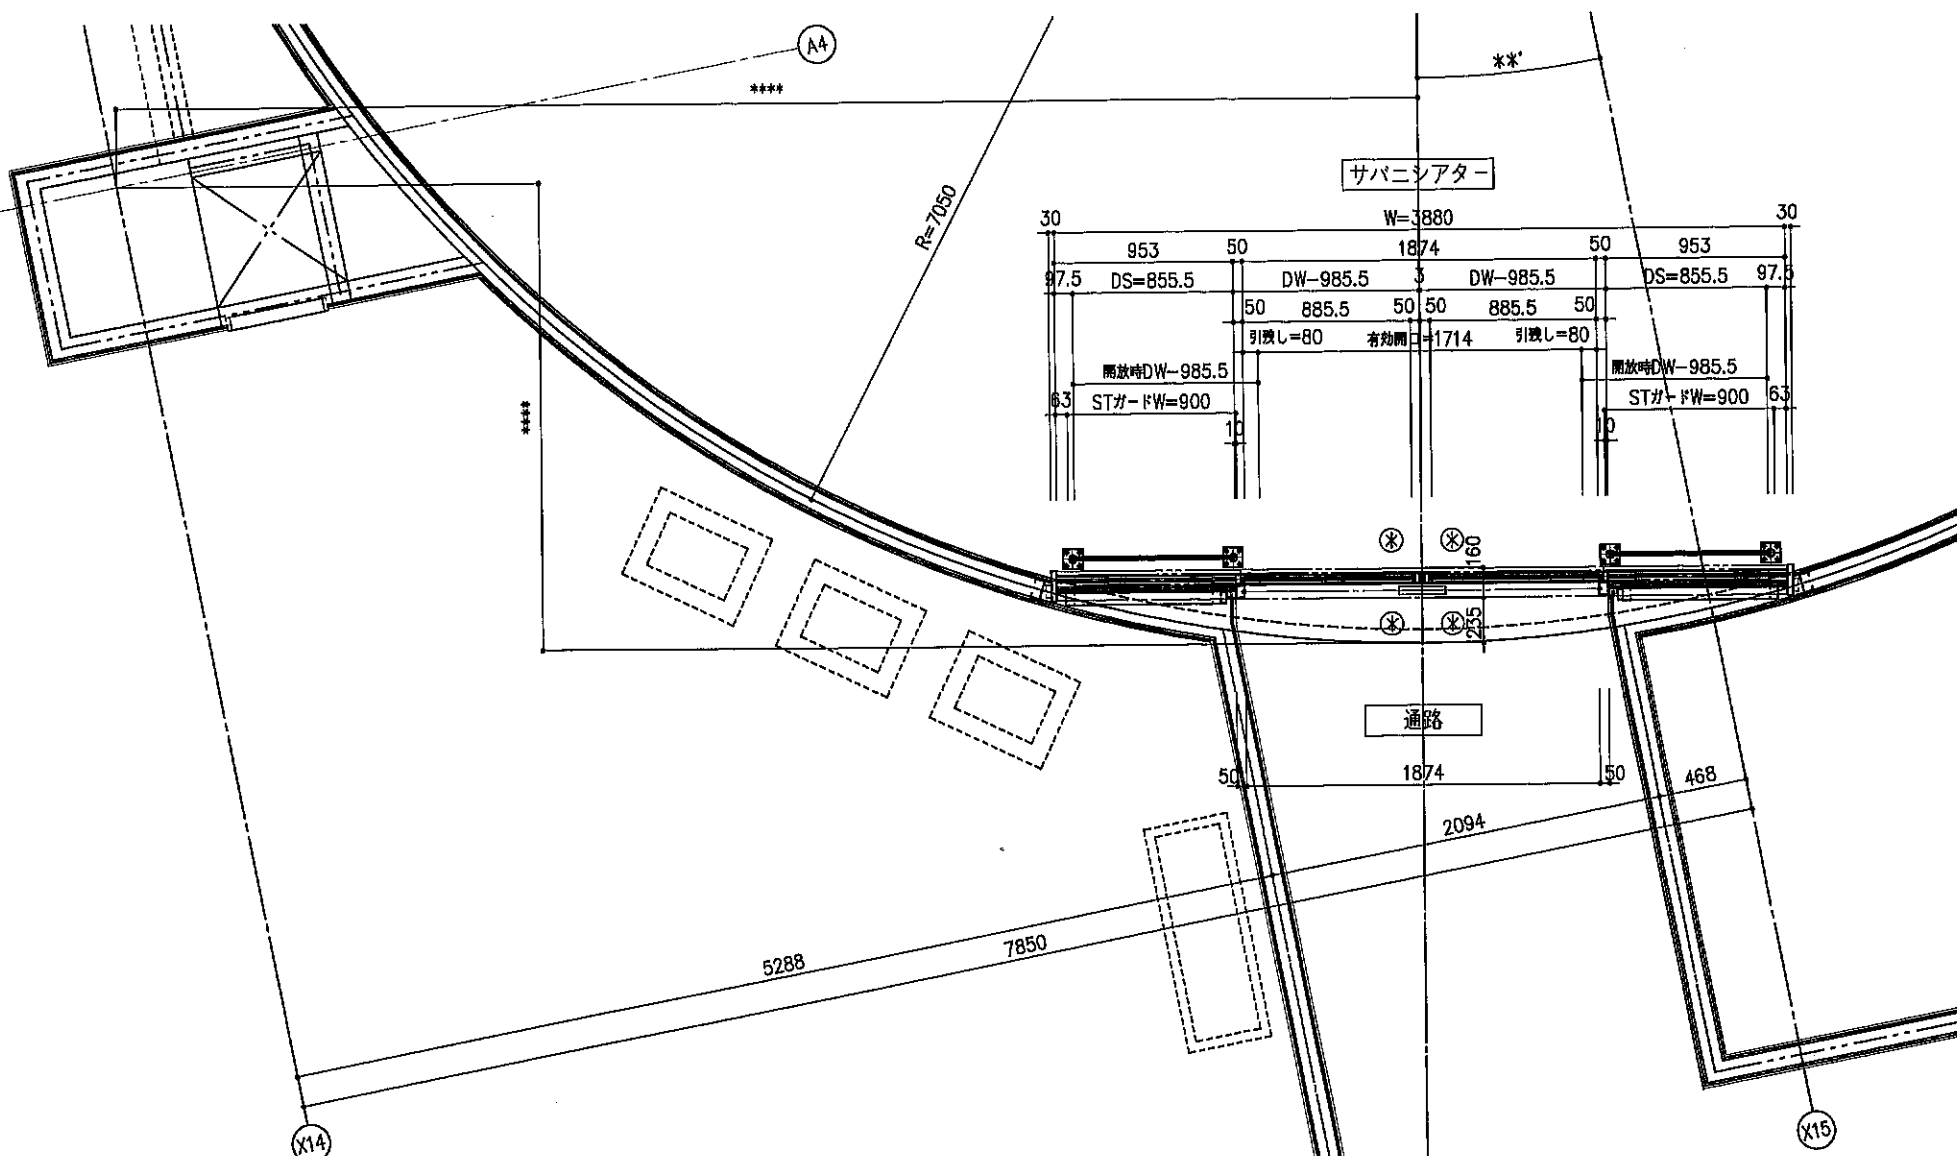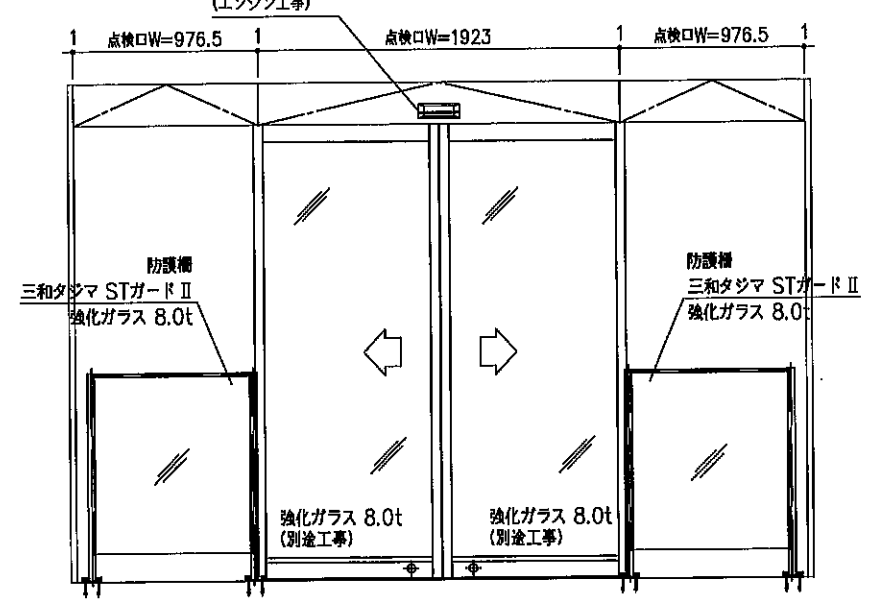

材・扉・材質・仕上 SUS304 1.5t HL仕上
曲げ角：角出曲げ (1.0mm残し)
※引出し線表記なき下地材はSUS304 1.5t (通し材) とする。

符号	箇所数	名称	記号	仕上・特記事項	左	右	数量	単位
1SSD-5A	1	エンジン装置：ミリオン					1式	台
取付場所		センサー、一式込み					2台	台
1階		錠前：DT=** **シリコン					2台	台
充填材								台
裏打材		召合せゴム：北商 TF-14	L=2400				2ヶ	ヶ
		防護欄：三和タジマ STガード II					2ヶ	ヶ
重量 D1	91 kg							kg
重量 D2	kg							kg

注：各付属品ノ数量ハ各建具、1ヶ所分ヲ示ス