


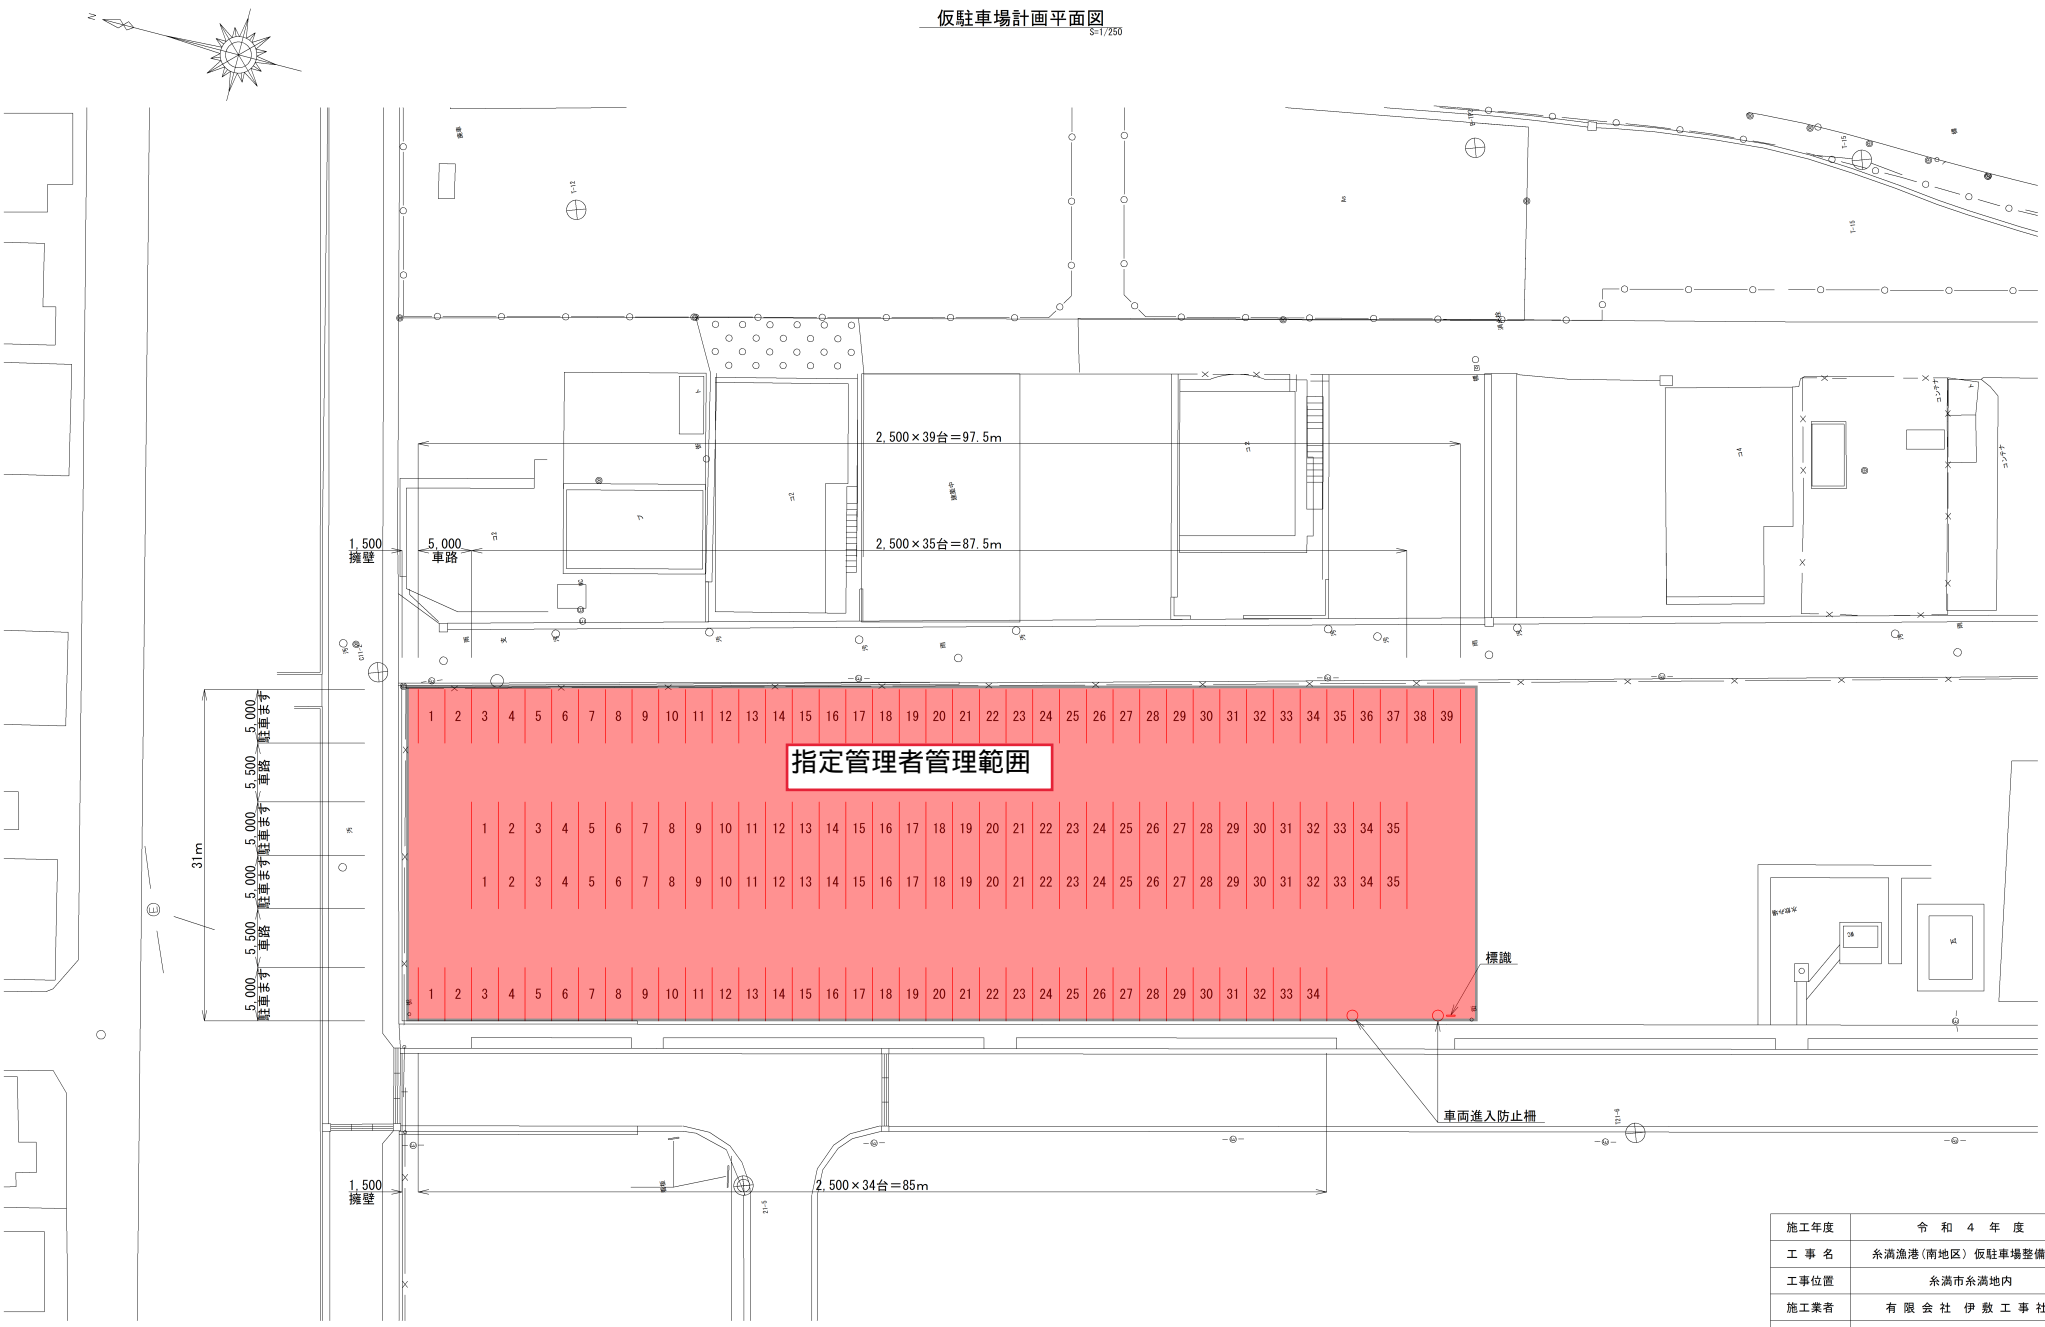

施工年度	令和4年度
工事名	糸満漁港(南地区)仮駐車場整備工事
工事位置	糸満市糸満地内
施工業者	有限会社伊敷工事社
工期	令和4年10月31日～令和4年12月9日
図面名称	仮駐車場計画平面図
図面番号	6 葉中 2 葉
完成年月日	令和4年12月9日
発注者	糸満市 経済部・観光・スポーツ振興課