


募集区画位置図

真栄里地区物流団地 土地利用計画図 (案)

S=1:4,000

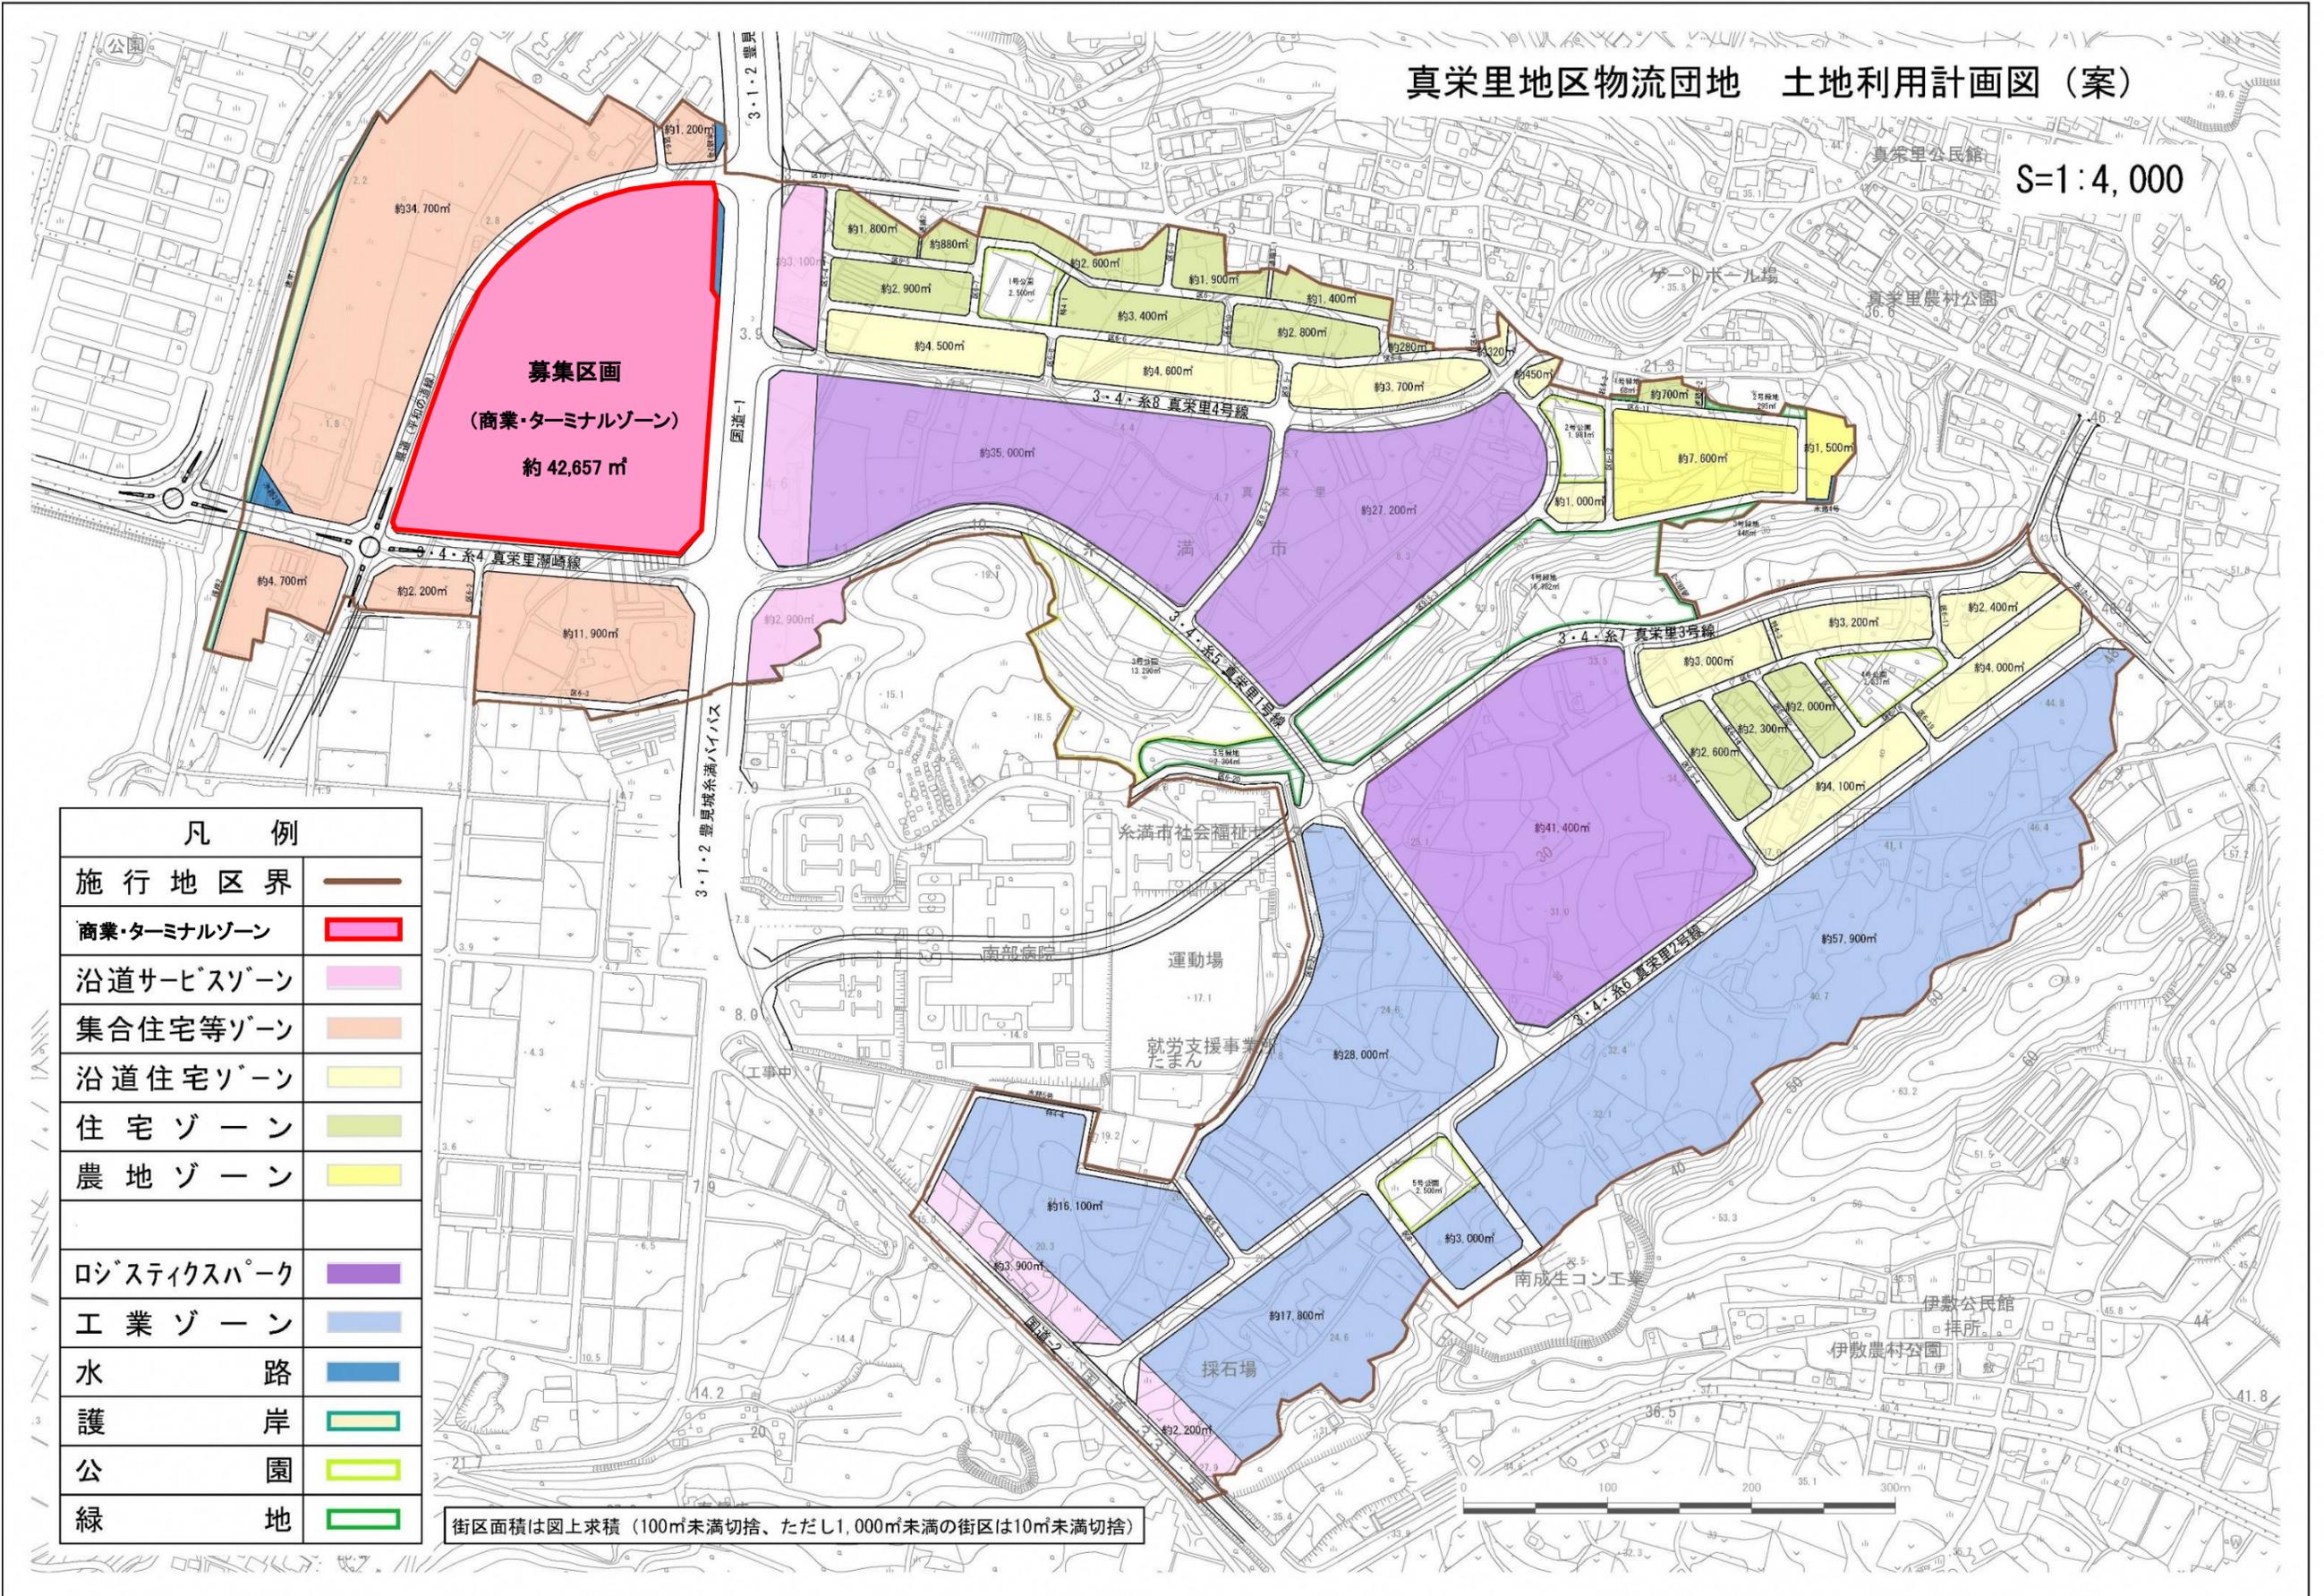

募集区画
(商業・ターミナルゾーン)
約42,657㎡

凡 例	
施行地区界	——
商業・ターミナルゾーン	■
沿道サービスゾーン	■
集合住宅等ゾーン	■
沿道住宅ゾーン	■
住宅ゾーン	■
農地ゾーン	■
ロジスティクスパーク	■
工業ゾーン	■
水路	■
護岸	■
公園	■
緑地	■

街区面積は図上求積 (100㎡未満切捨、ただし1,000㎡未満の街区は10㎡未満切捨)