



XV-JE 43-19-4

糸満市公共下水道台帳施設平面図（汚水）

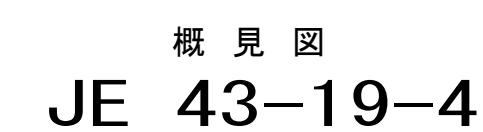

1	2
3	4

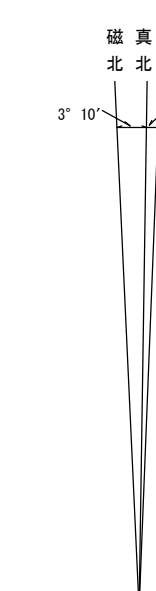

記 号

[illegible]

43-20-3

	記号	内 容
管		幹 線 管 渠
		枝 線 管 渠
		流 下 始 点
渠		取 付 管
		0号マンホール
		1号マンホール
人		2号マンホール
		3号マンホール
		4号マンホール
新クリーン		特1号マンホール
		特殊600mmマンホール
		特殊マンホール
孔		副 管 付
		小口径マンホール
汚		A-80 □径50cm 内径50cm
		A-100 □径50cm 内径50cm
		A-120 □径50cm 内径50cm
		A-140 □径50cm 内径50cm
		B-120 □径50cm 内径50cm
		B-140 □径50cm 内径70cm
水		新南排水 新600 □径50cm 内径70cm
		B-180 □径50cm 内径70cm
樹		C-160 □径70cm 内径70cm
		C-180 □径70cm 内径70cm
		C-200 □径70cm 内径70cm
		C-220 □径70cm 内径70cm
		C-240 □径70cm 内径70cm
		D □径150cm 内径150cm

JE 43-19-4

平成元年
三月調製


令和五年
八月調製

昭和 年測量

1. 撮 影 年 月
2. 現地調査 年 月
3. 測 図 年 月
4. 地下界については法務局備えつけの地図を参照にして記入したものである。

43-24-2

1 : 5 0 0

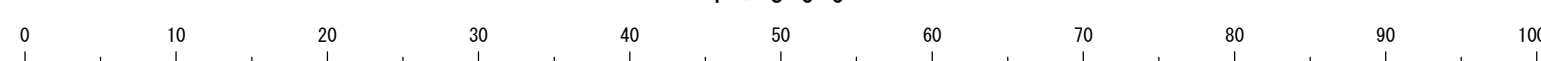

座標系は昭和 年建設省告示第 号の規定
による第Ⅳ座標系
投影は横メルカトル図法
図郭に表示してある座標値はキロメートル単位
方眼は0.1キロメートル間隔
高さの基準は那覇港の平均海面
等高線間隔は1メートル

この地図は、建設省国土地理院長の承認を得て、同院所管の測量標及び測量成果を使用して調製したものである。(承認番号) 昭 48 地 第 1 号

計画機関 糸満市建設部都市計画課
作業機関 (株)与那嶺測量設計