


XV-JE 44-14-3

糸満市公共下水道台帳施設平面図（汚水）

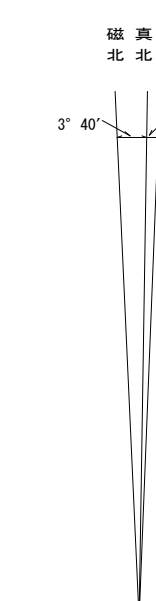

1	2
3	4



記 号

[illegible]

	記号	内 容
管		幹 線 管 渠
		枝 線 管 渠
		流 下 始 点
渠		取 付 管
		① 0号マンホール
		② 2号マンホール
人		③ 3号マンホール
		④ 4号マンホール
		特1号マンホール
		特殊600mmマンホール
		特殊マンホール
孔		副 管 付
		小口径マンホール
		A-80 口径50mm 内径50mm
汚		A-100 口径50mm 内径50mm
		A-120 口径50mm 内径50mm
		A-140 口径50mm 内径50mm
		B-120 口径50mm 内径70mm
		B-140 口径50mm 内径70mm
		B-160 口径50mm 内径70mm
		B-180 口径50mm 内径70mm
		C-160 口径70mm 内径70mm
樹		C-200 口径70mm 内径70mm
		C-220 口径70mm 内径70mm
		C-240 口径70mm 内径70mm
		D 口径15mm 内径10mm

JE 44-14-3


平成五年三月調製
令和四年三月調製
令和五年三月調製

昭和 年測量

1. 撮 影 年 月
2. 現地調査 年 月
3. 測 図 年 月
4. 地下界については法務局備えつけの地図を参考にして記入したものである。

44-19-1

1 : 5 0 0

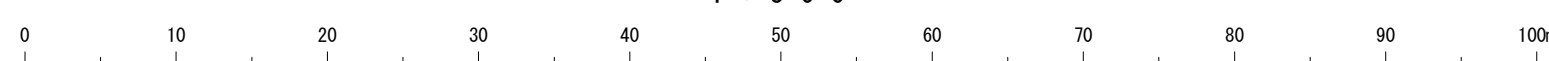

座標系は昭和 年建設省告示第 号の規定
による第Ⅳ座標系
投影は横メルカトル図法
図郭に表示してある座標値はキロメートル単位
方眼は0.1キロメートル間隔
高さの基準は那覇港の平均海面
等高線間隔は1メートル

号の規定 この地図は、建設省国土地理院長の承認を得て、同院所管の測量標及び測量成果を使用して調整したものである。（承認番号）昭 沖公、第 号

計画機関 糸満市建設部都市計画課
作業機関 (株)与那嶺測量設計

糸満市建設部都市計画課
(株)与那嶺測量設計