1：500地 形 図

XV－JE 44-15-4

糸満市公共下水道台帳施設平面図（汚水）

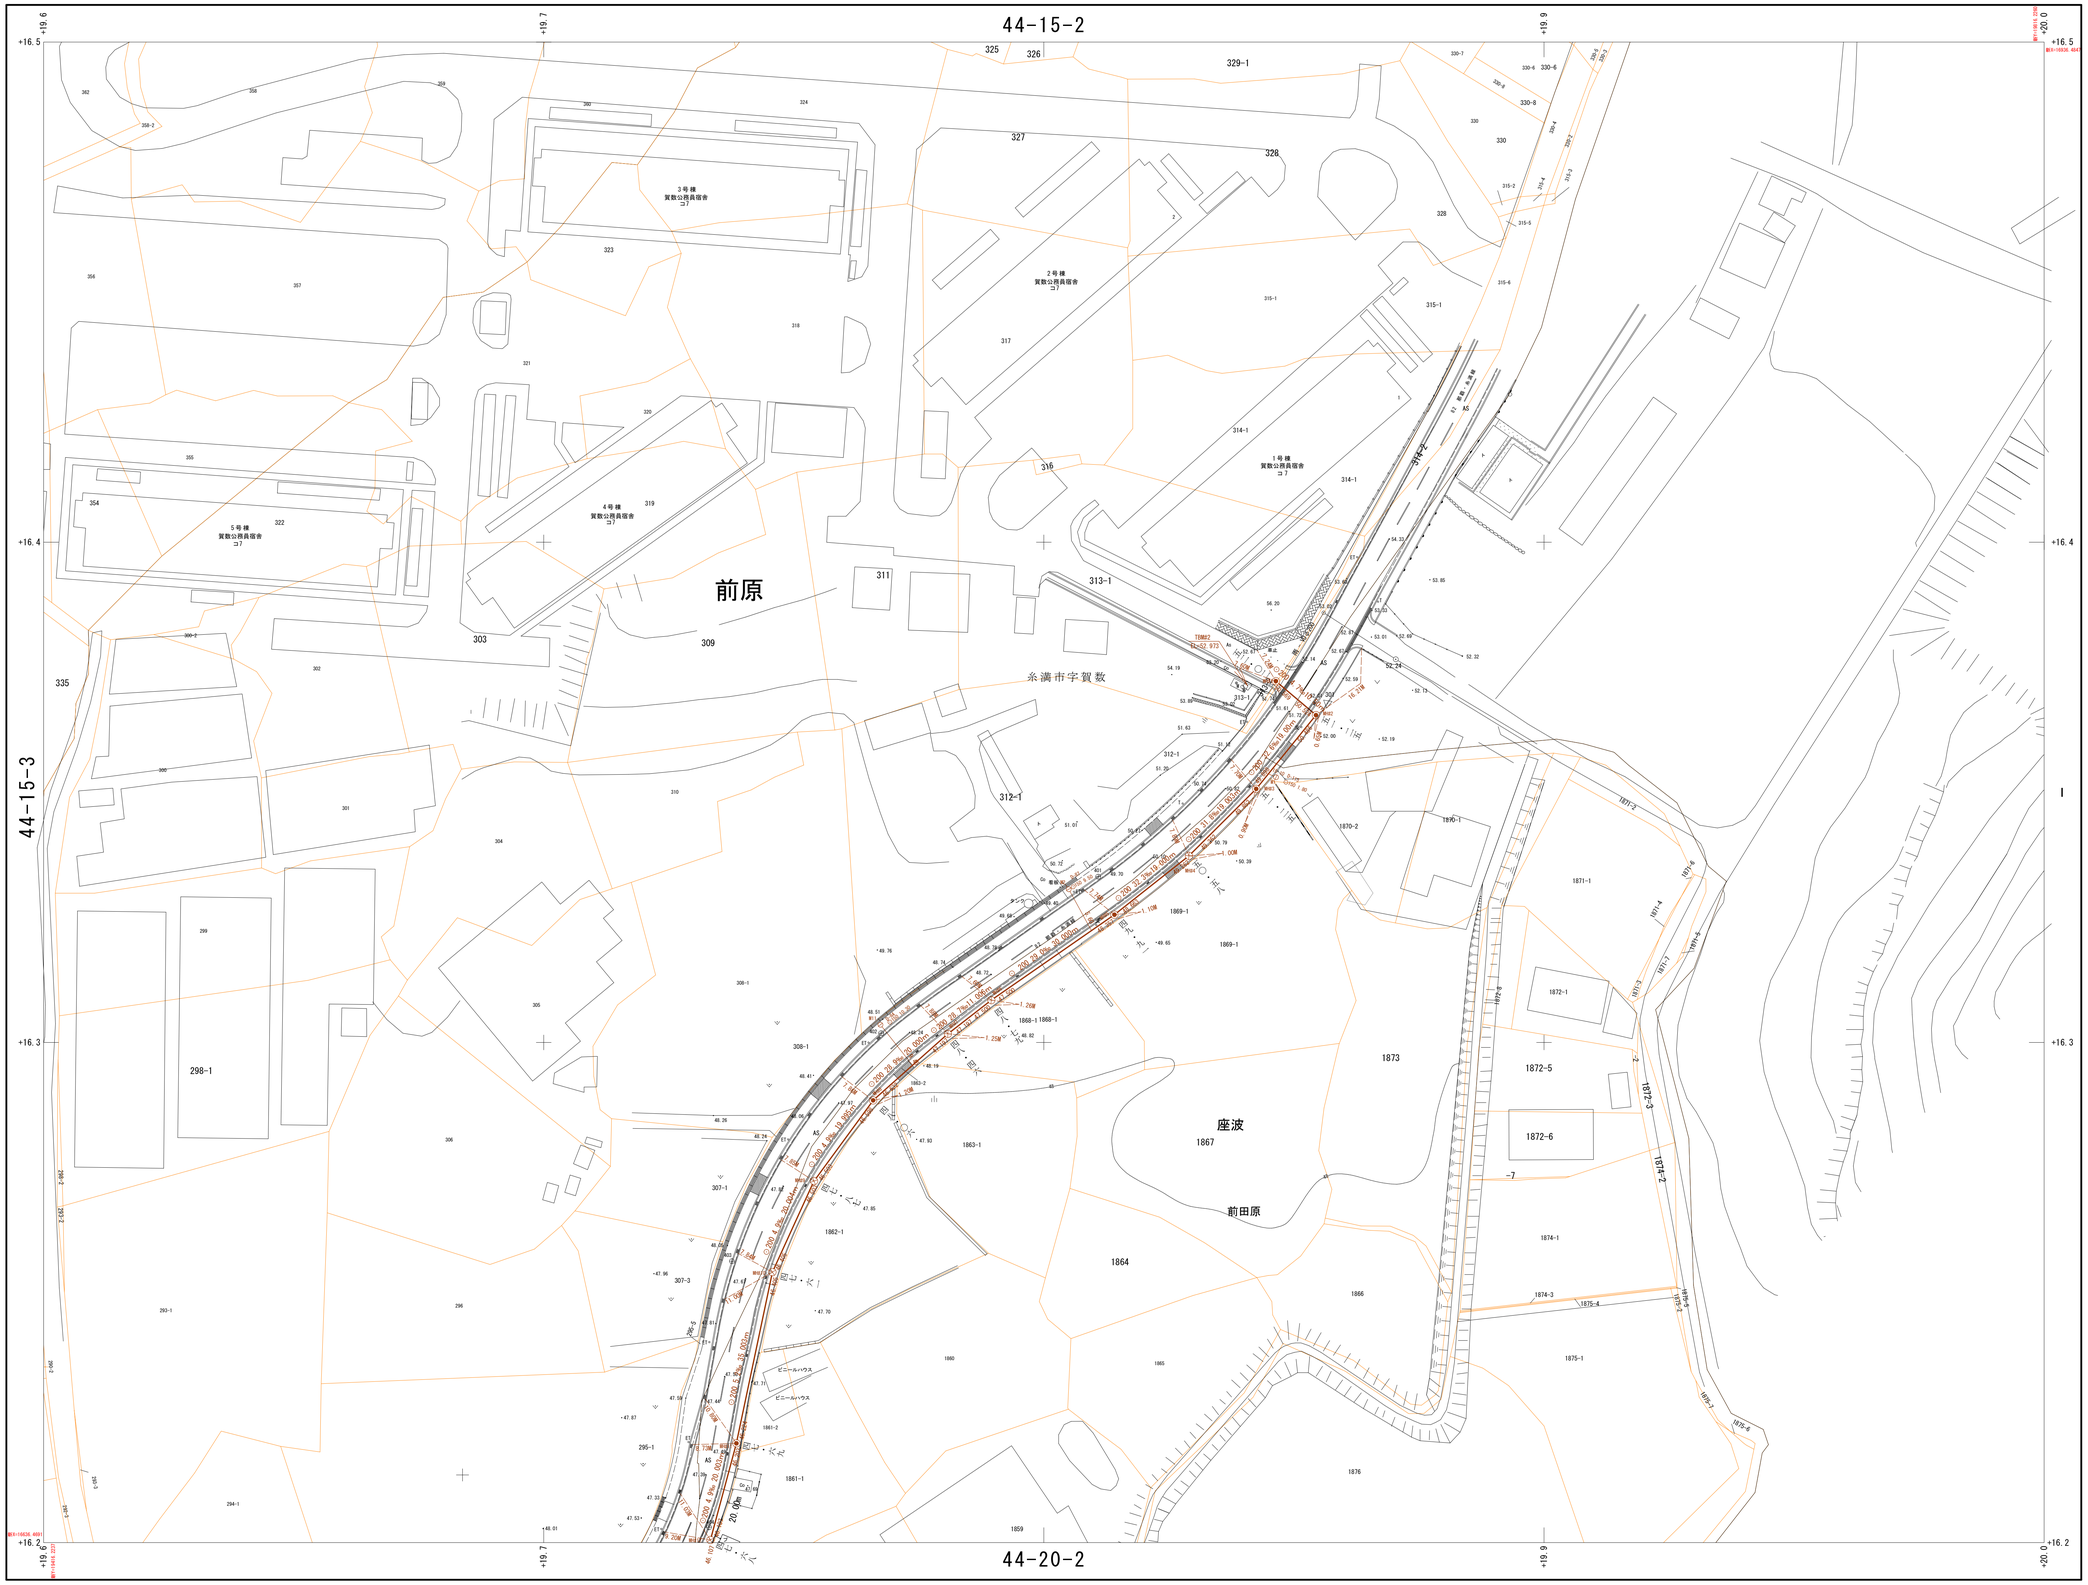

概見図

JE 44-15-4

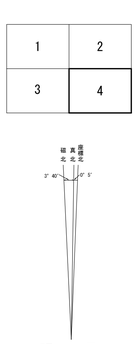

記号

- 12.12 国家三角点
- 12.123 国家水準点
- 多角点および標石を有する図根点等
- 12.12 実測標高点
- 12.1 図化機測定による標高点
- 神社
- 寺院
- 公民館
- 駐在所
- 派出所
- 消防署
- 電報電話局
- 工場
- 変電所
- 病院
- 揚排水ポンプ場
- 競技場
- 市場
- 便所
- 公衆電話
- 郵便局
- 幼稚園
- カーブミラー
- ポスト
- 倉庫
- 制水弁
- 上水
- 下水
- ガス
- 電力
- 電話
- 消火栓
- 工業用水
- 警察
- その他
- 道路
- 庭園路
- 建設中
- 塀ろう
- 家屋
- 無壁舎
- Co コンクリート
- As アスファルト
- P コンクリート平板
- Ds 簡易アスファルト
- E 砂利その他
- 門
- 屋門
- 鳥居
- 高塔
- 石段
- 記念碑
- 立像
- 路傍祠
- 独立樹
- 柏大
- 塔ろう
- 墓碑
- 起重機
- 煙突
- タンク
- 地下鉄空気孔
- 地下鉄出入口
- 火の見
- 井戸
- 消火栓
- 消防用水路
- 肥料槽
- 給水塔
- 材料置場

	記号	内容	
管渠		幹線管渠	
		枝線管渠	
		流下始点	
		取付管	
人孔		0号マンホール	
		1号マンホール	
		2号マンホール	
		3号マンホール	
		4号マンホール	
		特1号マンホール	
		特殊600mマンホール	
		特殊マンホール	
		副管付	
		小口径マンホール	
汚水桝		A－80	口径50cm 内径50cm
		A－100	口径50cm 内径50cm
		A－120	口径50cm 内径50cm
		A－140	口径50cm 内径50cm
		B－120	口径50cm 内径70cm
		B－140	口径50cm 内径70cm
		B－160	口径50cm 内径70cm
		B－180	口径50cm 内径70cm
		C－160	口径70cm 内径70cm
		C－180	口径70cm 内径70cm
		C－200	口径70cm 内径70cm
		C－220	口径70cm 内径70cm
		C－240	口径70cm 内径70cm
		D	口径15cm 内径15cm

令和 四年 三月調製

令和 4年測量

1.撮 影 年 月
2.現地調査 年 月
3.測 図 年 月
4.町丁界については法務局備えつけの地図を参考にして記入したものである。

プラニカート3（一級及二級図化機A）（家屋は軒先表示とする但し道路構造物表示により一部転位表示）

1：500

0 10 20 30 40 50 60 70 80 90 100m

座標系は昭和 年建設省告示第 号の規定による第Ⅵ座標系
投影は横メルカトル図法
図郭に表示してある座標値はキロメートル単位
方眼は0.1キロメートル間隔
高さの基準は那覇港の平均海面
等高線間隔は1メートル

この地図は、建設省国土地理院長の承認を得て、同院所管の測量標及び測量成果を使用して調製したものである。（承認番号）昭 沖公、第 号

計画機関 糸満市建設部都市計画課
作業機関 ㈱与那嶺測量設計

JE 44-15-4