


XV-JE 44-23-2

糸満市公共下水道台帳施設平面図（污水）

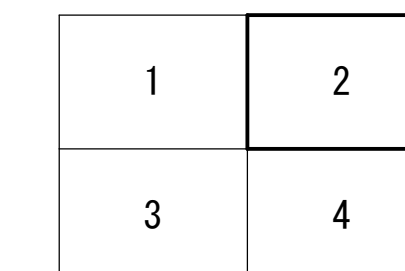

真北
磁北

[illegible]

	記号	内 容
管 渠		幹 線 管 渠
		枝 線 管 渠
		流 下 始 点
		取 付 管
人		0号マンホール
		2号マンホール
		3号マンホール
		4号マンホール
		特1号マンホール
孔		特殊600mmマンホール
		副 管 付
		小口径マンホール
汚		A-80 □径50cm 内径50cm
		A-100 □径50cm 内径50cm
		A-120 □径50cm 内径50cm
		A-140 □径50cm 内径50cm
		B-120 □径50cm 内径70cm
水		B-140 □径50cm 内径70cm
		B-160 □径50cm 内径70cm
		B-180 □径50cm 内径70cm
		C-160 □径70cm 内径70cm
		C-180 □径70cm 内径70cm
樹		C-200 □径70cm 内径70cm
		C-220 □径70cm 内径70cm
		C-240 □径70cm 内径70cm
		D □径150cm 内径150cm

JE 44-23-2


平 平 平 平 平 平
成 成 成 成 成 成
三 二 二 二 二 二
〇 九 八 六 六 五
年 年 年 年 年 年
十 十 十 十
二 一 二 二 三 三
月 月 月 月 月 月
調 調 調 調 調 調
製 製 製 製 製 製

昭和 年測量

1. 撮 影 年 月
2. 現地調査 年 月
3. 測 図 年 月 プラニカートE3(一級及二級図化機A)(家屋は軒先表示とする但し道路構造物表示により一部転位表示)
4. 町丁界については法務局備えつけの地図を参考にして記入したものである。

44-23-4

1 : 5 0 0

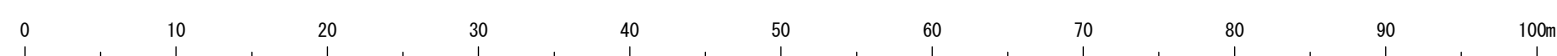

座標系は昭和 年建設省告示第
による第Ⅳ座標系
投影は横メルカトル図法
図郭に表示してある座標値はキロ
方眼は0.1キロメートル間隔
高さの基準は那覇港の平均海面
等高線間隔は1メートル

号の規定

この地図は、建設省国土地理院長の承認を得て、同
院所管の測量標及び測量成果を使用して調製したも
のである。（承認番号）昭 達 公 第 号

計画機関 糸満市建設部都市計画課
作業機関 (株)与那嶺測量設計

XV-JE 44-23-3

44-23-1



概 見 図

JE 44-23-3

1	2
3	4

Diagram illustrating the relationship between magnetic north, true north, and magnetic declination. The diagram shows three vertical lines representing different north directions. The leftmost line is labeled '磁北' (Magnetic North), the middle line is '真北' (True North), and the rightmost line is '磁偏角' (Magnetic Declination). The angle between the magnetic north and true north lines is labeled '3°', and the angle between the true north and magnetic declination lines is labeled '40°'. The angle between the magnetic north and magnetic declination lines is labeled '0°'.

記 号

[illegible]

	記号	内 容
管		幹 線 管 渠
		枝 線 管 渠
		流 下 始 点
		取 付 管
人		① 号マンホール
		② 号マンホール
		③ 号マンホール
		④ 号マンホール
孔		特1号マンホール
		特殊600mmマンホール
		特殊マンホール
		副 管 付
汚		小口径マンホール
		A-80 口径50mm 内径100mm
		A-100 口径50mm 内径150mm
		A-120 口径50mm 内径200mm
水		A-140 口径50mm 内径250mm
		B-120 口径50mm 内径150mm
		B-140 口径50mm 内径170mm
		B-160 口径50mm 内径190mm
樹		B-180 口径50mm 内径210mm
		C-160 口径70mm 内径170mm
		C-180 口径70mm 内径190mm
		C-200 口径70mm 内径210mm
		C-220 口径70mm 内径230mm
		C-240 口径70mm 内径250mm
		D 口径150mm 内径300mm


JE 44-23-3

令和六年三月調製
令和五年三月調製
令和三年三月調製
平成二年三月調製

昭和 年測量

1. 撮 影 年 月
2. 現地調査 年 月
3. 測 図 年 月
4. 町丁界については法務局提供の地図を参考にして記入したものである。

1 : 5 0 0

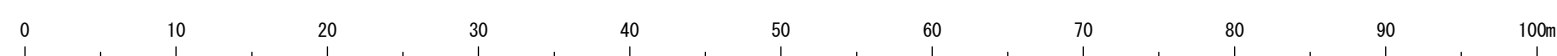

座標系は昭和 年建設省告示第
による第Ⅳ座標系
投影は横メルカトル図法
図郭に表示してある座標値はキ
ロメートルは0.1キロメートル間隔
高さの基準は那覇港の平均海面
等高線間隔は1メートル


号の規定

この地図は、建設省国土地理院長の承認を得て、同院所管の測量標及び測量成果を使用して調製したものである。（逓信省）昭 24 公 第 1 号

計画機関 糸満市建設部都市計画課
作業機関 (株)与那嶺測量設計

XV-JE 44-23-4

44-23-2

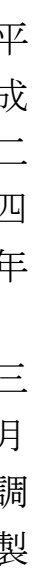


令	令	平	平	平
和	和	成	成	成
六	五	四	〇	七
年	年	年	年	年
三	三	三	一	一
月	月	月	月	月
調	調	調	調	調
製	製	製	製	製

昭和 年測量

1. 撮 影 年 月
2. 現地調査 年 月
3. 測 図 年 月 プラニカートE3(一級及二級図化機A)(家屋は軒先表示とする但し道路構造物表示により一部転位表示)
4. 町丁界については法務局備え付けの地図を参考にして記入したものである。

54-3-2

1 : 5 0 0

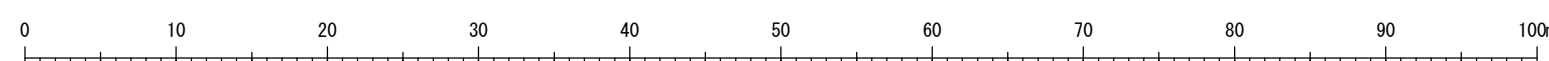


座標系は昭和 年建設省告示第
による第XV座標系
投影は横メルカトル図法
図郭に表示してある座標値はキロ
方眼は0.1キロメートル間隔
高さの基準は那覇港の平均海面
等高線間隔は1メートル

号の規定

この地図は、建設省国土地理院長の承認を得て、同院所管の測量権及び測量成果を使用して調製したものである。（承認番号）昭 沖 公 第 号

計画機関 糸満市建設部都市計画課
作業機関 (株)与那嶺測量設計

概 見 図
JE 44-23-4

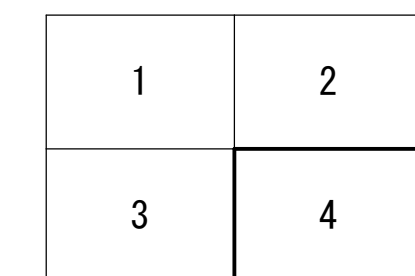

磁北 真北 座標北

記 号

- [illegible]

	記号	内 容
管		幹 線 管 渠
		枝 線 管 渠
		流 下 始 点
渠		取 付 管
		0号マンホール
人		1号マンホール
		2号マンホール
		3号マンホール
		4号マンホール
		特1号マンホール
		特殊0号マンホール
		特殊マンホール
孔		特 殊 管 付
		小口怪マンホール
		A - 80 口径50cm 内径70cm
汚		A - 100 口径50cm 内径70cm
		A - 120 口径50cm 内径70cm
		A - 140 口径50cm 内径70cm
水		B - 120 口径50cm 内径70cm
		B - 140 口径50cm 内径70cm
		B - 160 口径50cm 内径70cm
樹		B - 180 口径50cm 内径70cm
		C - 160 口径70cm 内径70cm
		C - 180 口径70cm 内径70cm
		C - 200 口径70cm 内径70cm
		C - 220 口径70cm 内径70cm
		C - 240 口径70cm 内径70cm
		D 口径15cm 内径15cm

JE 44-23-4