1：500地 形 図

XV－JE 54-18-1

# 糸満市公共下水道台帳施設平面図（汚水）

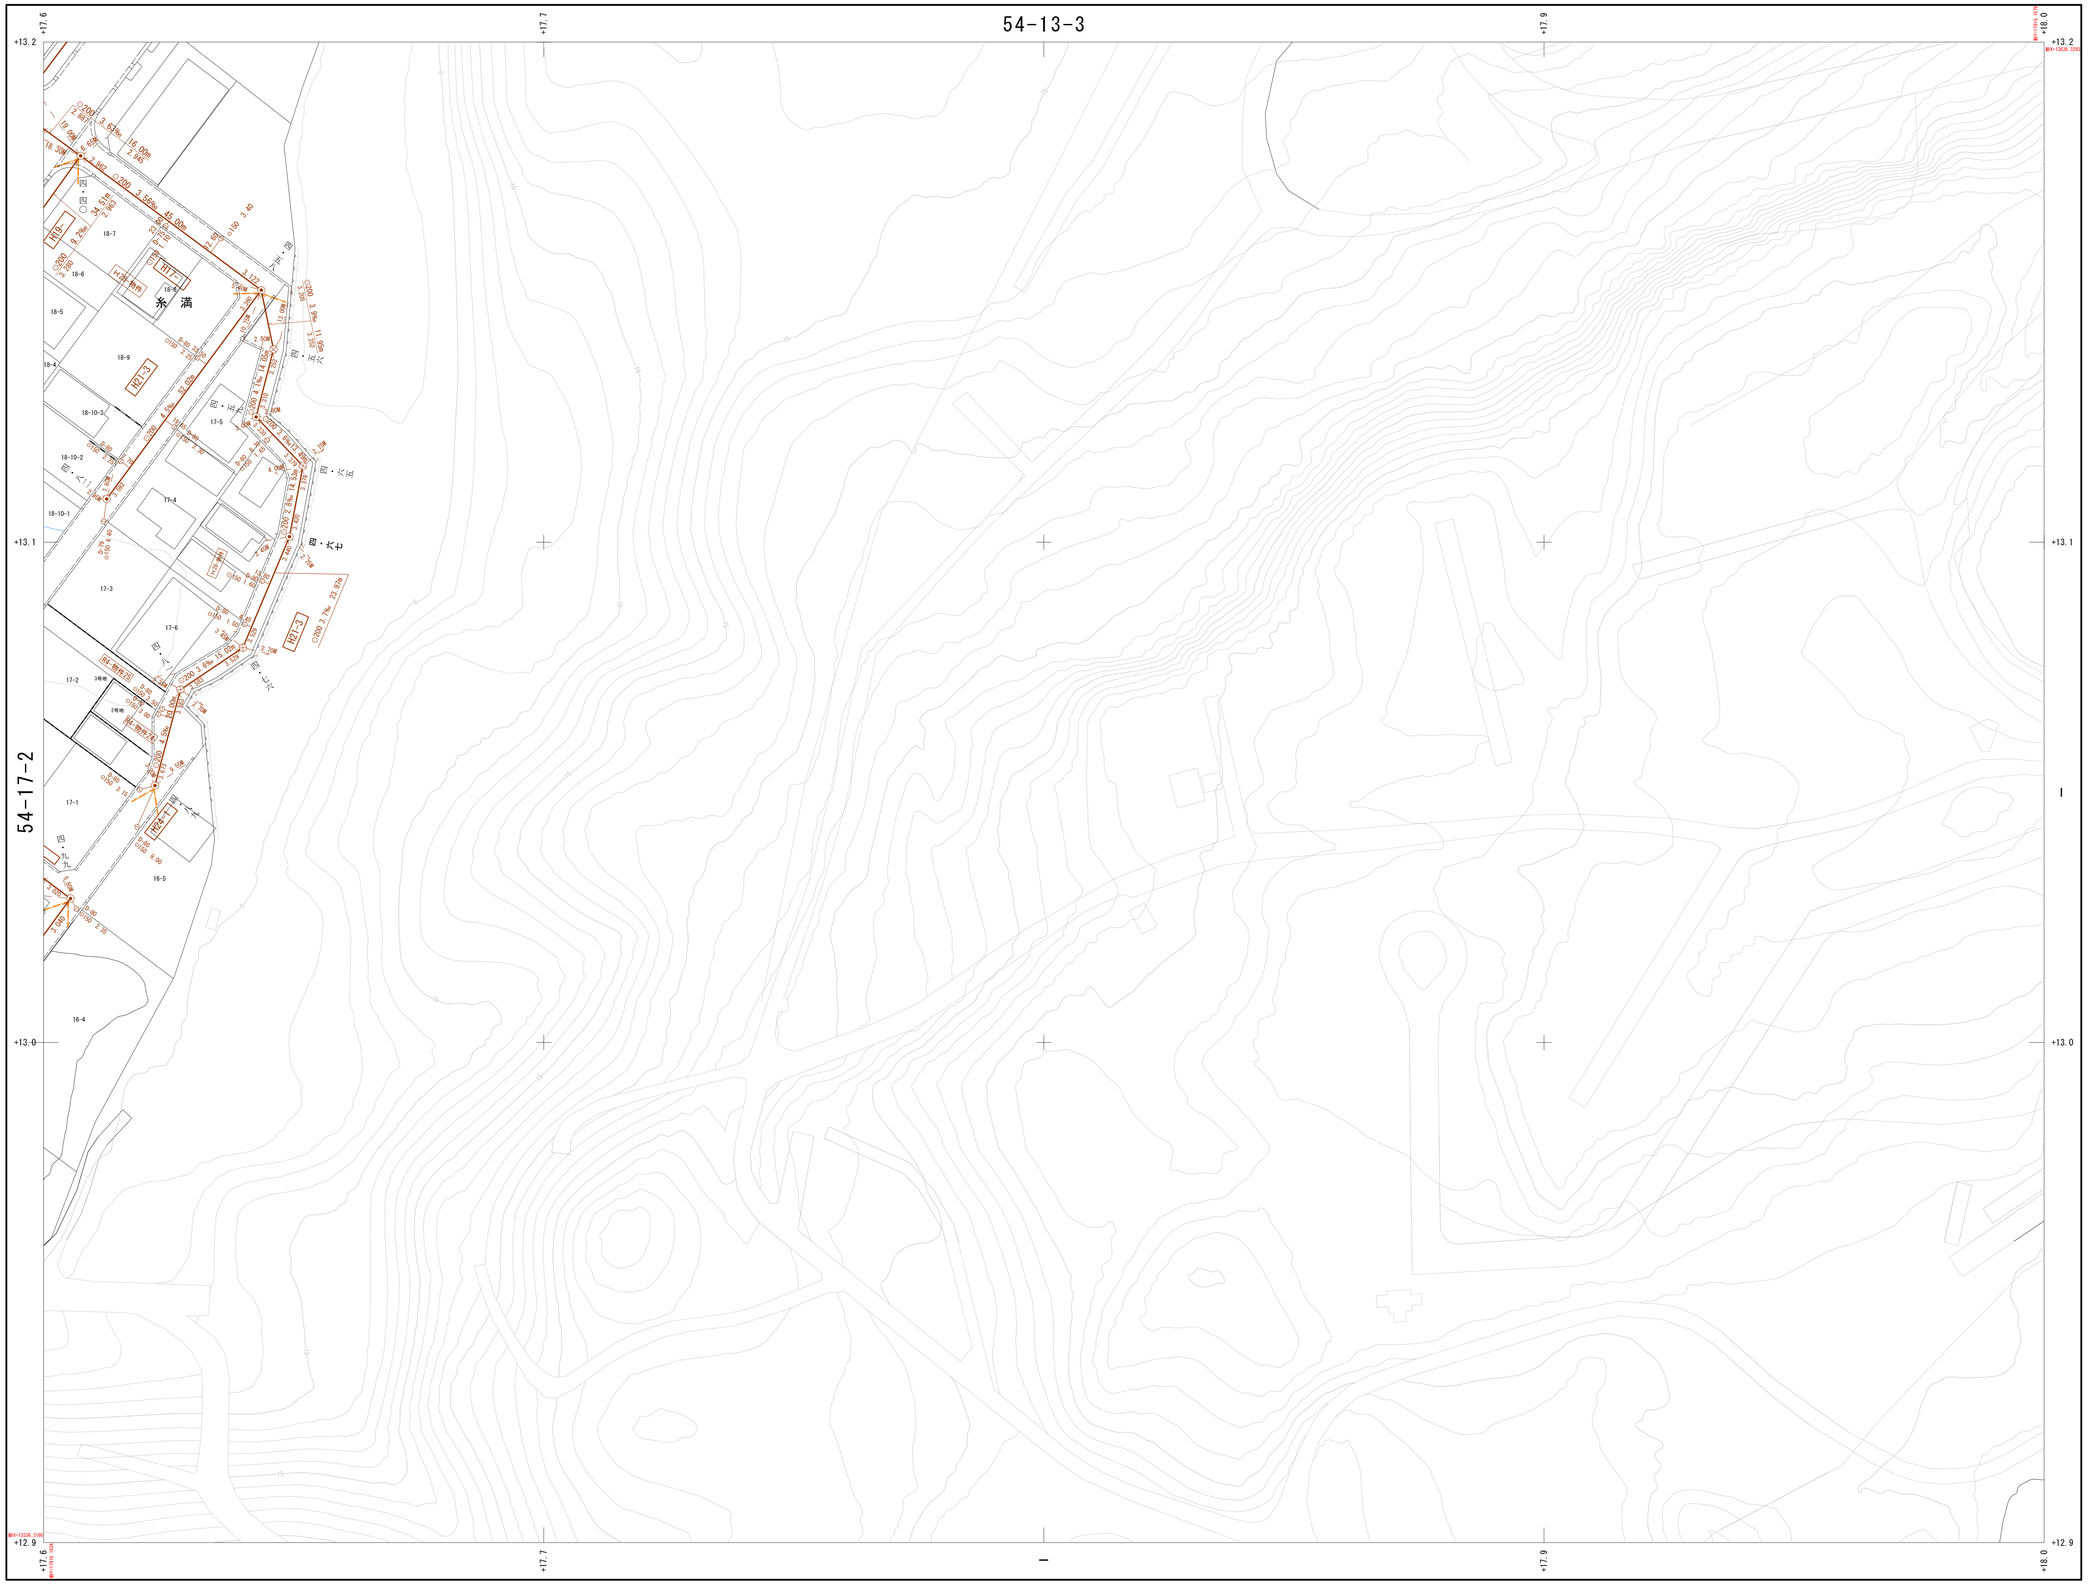


概見図

JE 54-18-1

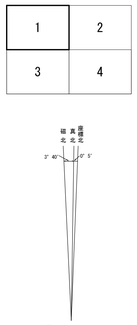


## 記号

| | |
|---|---|
| 12.12 国家三角点 | 堅ろう |
| 12.123 国家水準点 | 家屋 |
| 多角本点および標石を有する図根点等 | 無壁舎 |
| 12.12 実測標高点 | |
| 12.1 図化機測定による標高点 | |
| 神社 | Co コンクリート |
| 寺院 | As アスファルト |
| 公民館 | P コンクリート平板 |
| 駐在所 | dA 簡易アスファルト |
| 派出所 | g 砂利その他 |
| 消防署 | 門 |
| 電報電話局 | 屋門 |
| 工場 | 鳥居 |
| 変電所 | 高塔 |
| 病院 | 石段 |
| 揚排水ポンプ場 | 記念碑 |
| 競技場 | 立像 |
| 市場 | 路傍祠 |
| 便所 | 独立樹 |
| 公衆電話 | 大鉛塔 |
| 郵便局 | ろう基 |
| 幼稚園 | 碑起重機 |
| カーブミラー | 煙突 |
| ポスト | タンク |
| 倉庫 | 地下鉄空気孔 |
| 制水弁 | 地下鉄出入口 |
| 水上 | 火の見 |
| 水下 | 井戸 |
| スカ | 消火栓 |
| 電ガ | 消防用水路 |
| 電話 | 肥料槽 |
| 電力 | 給水塔 |
| 消火栓 | 材料置場 |
| 工業用水 | |
| 警察 | |
| その他 | |
| 道路 | |
| 庭園路 | |
| 建設中 | |

| | 記号 | 内容 |
|---|---|---|
| 管渠 | | 幹線管渠 |
| | | 枝線管渠 |
| | | 流下始点 |
| | | 取付管 |
| 人孔 | | 0号マンホール |
| | | 1号マンホール |
| | | 2号マンホール |
| | | 3号マンホール |
| | | 4号マンホール |
| | | 特1号マンホール |
| | | 特殊600mマンホール |
| | | 特殊マンホール |
| | | 副管付 |
| | | 小口径マンホール |
| 汚水桝 | | A－80 口径50cm 内径50cm |
| | | A－100 口径50cm 内径50cm |
| | | A－120 口径50cm 内径50cm |
| | | A－140 口径50cm 内径50cm |
| | | B－120 口径50cm 内径70cm |
| | | B－140 口径50cm 内径70cm |
| | | B－160 口径50cm 内径70cm |
| | | B－180 口径50cm 内径70cm |
| | | C－160 口径70cm 内径70cm |
| | | C－180 口径70cm 内径70cm |
| | | C－200 口径70cm 内径70cm |
| | | C－220 口径70cm 内径70cm |
| | | C－240 口径70cm 内径70cm |
| | | D 口径15cm 内径15cm |

平成二六年十二月調製

平成二六年調製

平成二五年三月調製

昭和　年測量

1. 撮　影　年　月
2. 現地調査　年　月
3. 測　図　年　月　　ブラニカートE3(一級及二級図化機A)(家屋は軒先表示とする但し道路構造物表示により一部転位表示)
4. 町丁界については法務局備えつけの地図を参考にして記入したものである。

1：500

0 10 20 30 40 50 60 70 80 90 100m

座標系は昭和　年建設省告示第　　号の規定による第XV座標系
投影は横メルカトル図法
図郭に表示してある座標値はキロメートル単位
方眼は0.1キロメートル間隔
高さの基準は那覇港の平均海面
等高線間隔は1メートル

この地図は、建設省国土地理院長の承認を得て、同院所管の測量標及び測量成果を使用して調製したものである。　（承認番号）昭　　沖公、第　　号

計画機関　糸満市建設部都市計画課

作業機関　㈱与那嶺測量設計

JE 54-18-1