


路線1横断図-2


A1:S=1/300  
A3:S=1/600

路線1 No. 8

1-NO. 8

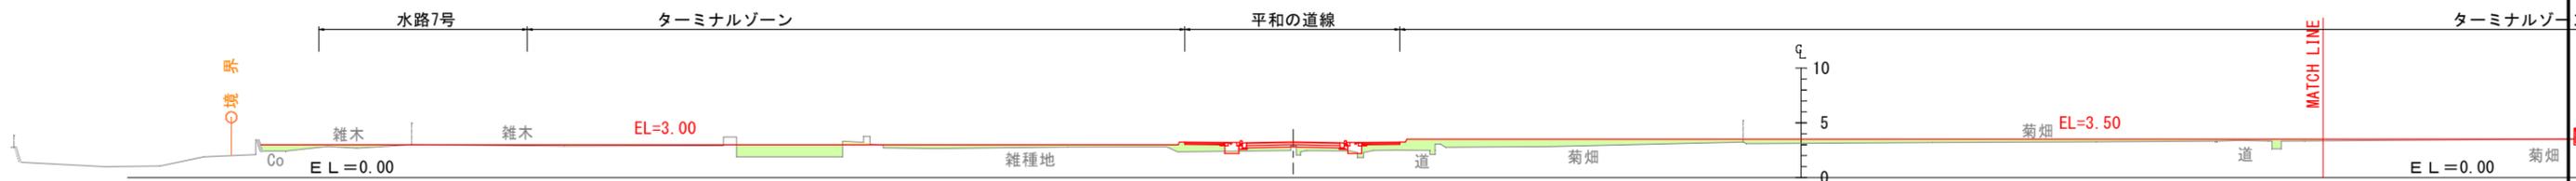


C	1.18
B	150.23

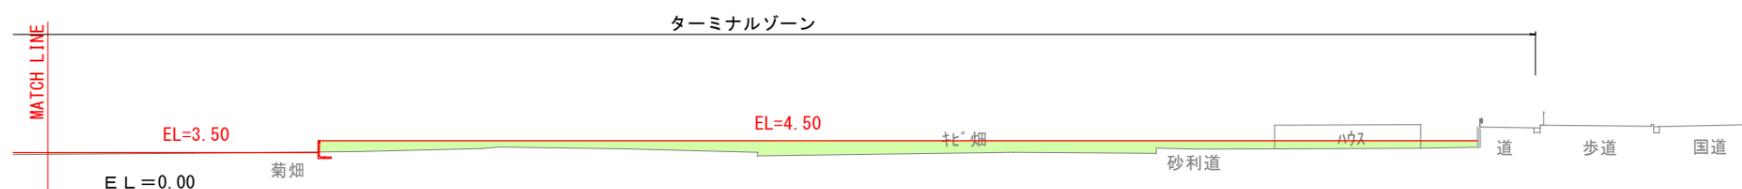


路線1 No. 6

1-NO. 6

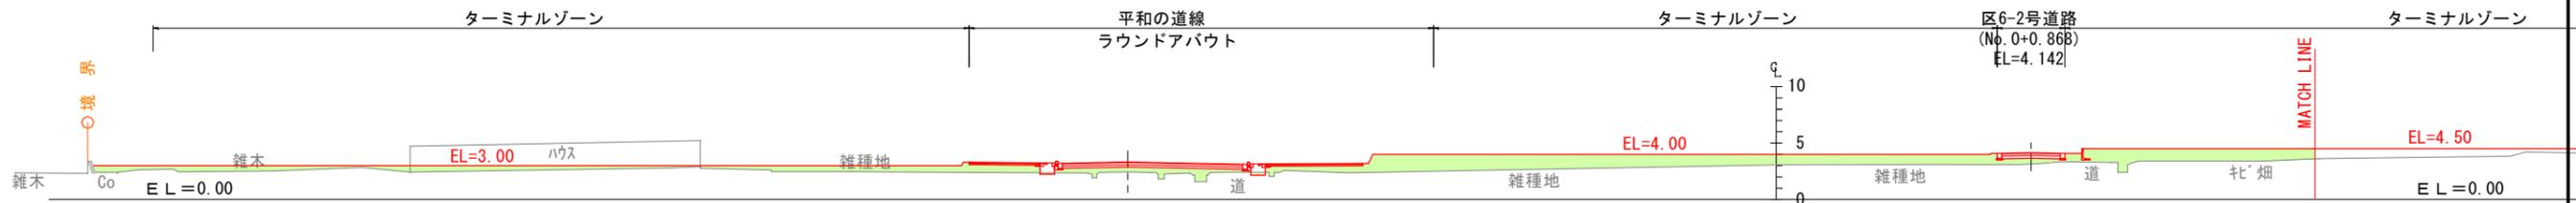

C	17.33
B	257.40

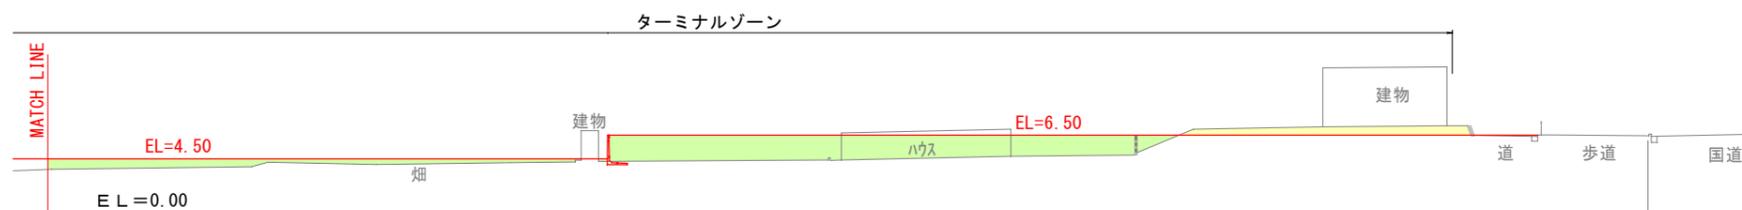

凡例

C	切土
B	盛土

整地設計			
業務名	糸満市真栄里地区物流団地等整備基本設計業務		
図面名	路線1横断図-2		
作成年月日	令和 年 月		
縮尺	図示	図面番号	35-10
事業者名	糸満市土地開発公社		
会社名	日本工営都市空間株式会社 株式会社大澤土木コンサルタント		