


路線1横断図-3

A1:S=1/300  
A3:S=1/600

路線1 No. 12

1-NO. 12

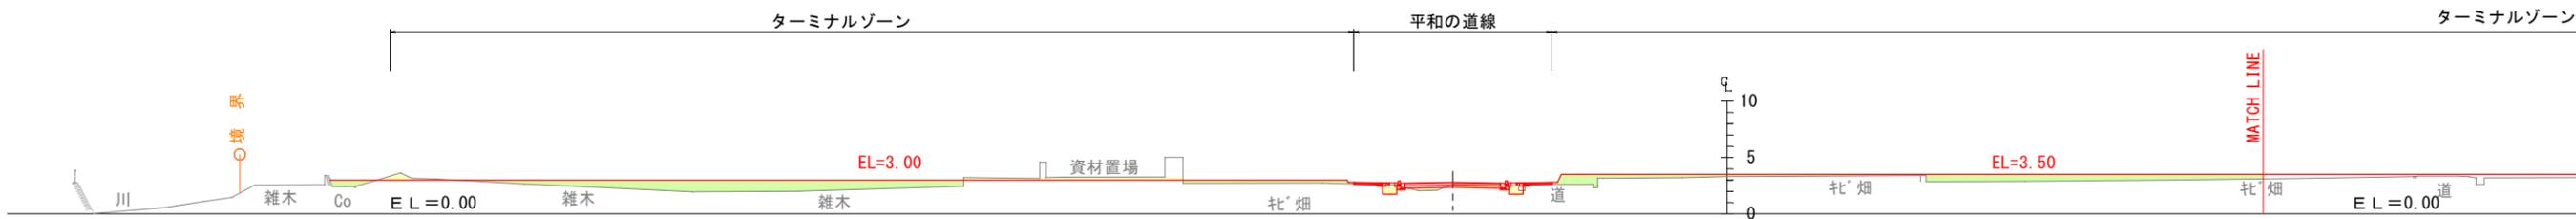


C	9.98
B	183.09




路線1 No. 10

1-NO. 10

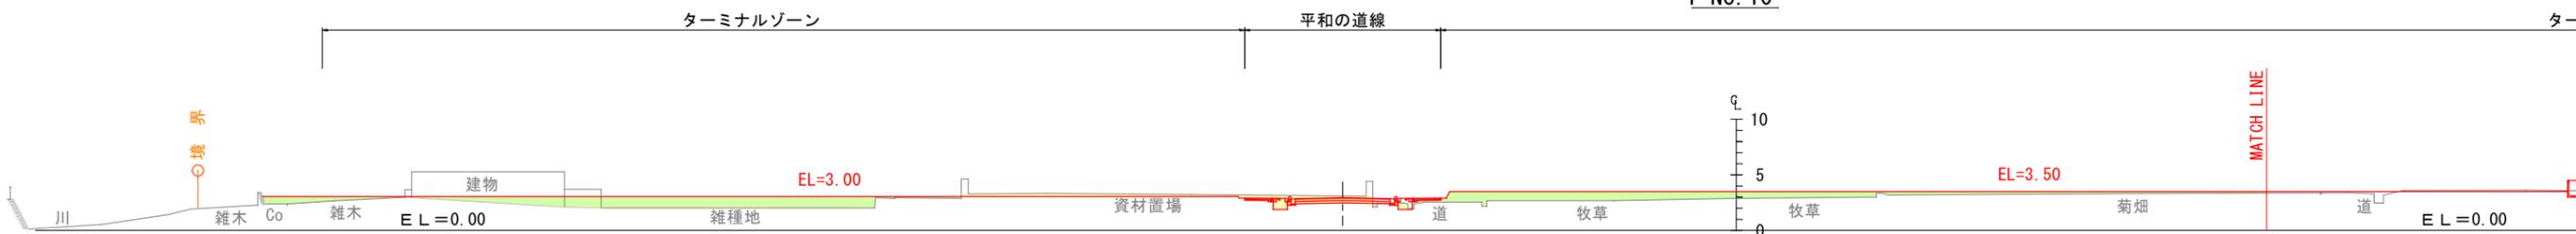

C	16.65
B	171.48

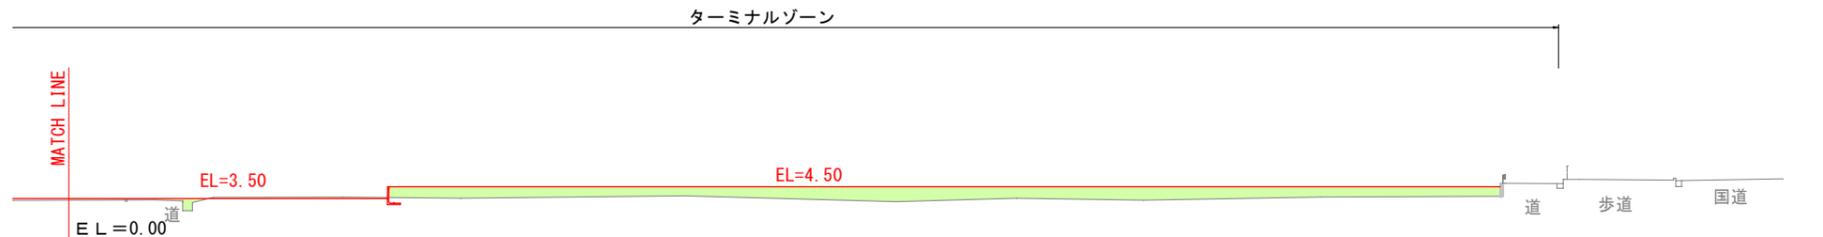

凡例

C	切土
B	盛土

整地設計			
業務名	糸満市真栄里地区物流団地等整備基本設計業務		
図面名	路線1横断図-3		
作成年月日	令和 年 月		
縮尺	図示	図面番号	35-11
事業者名	糸満市土地開発公社		
会社名	日本工営都市空間株式会社 株式会社大澤土木コンサルタント		