


路線1横断図-5


A1:S=1/300
A3:S=1/600

路線1 No. 20

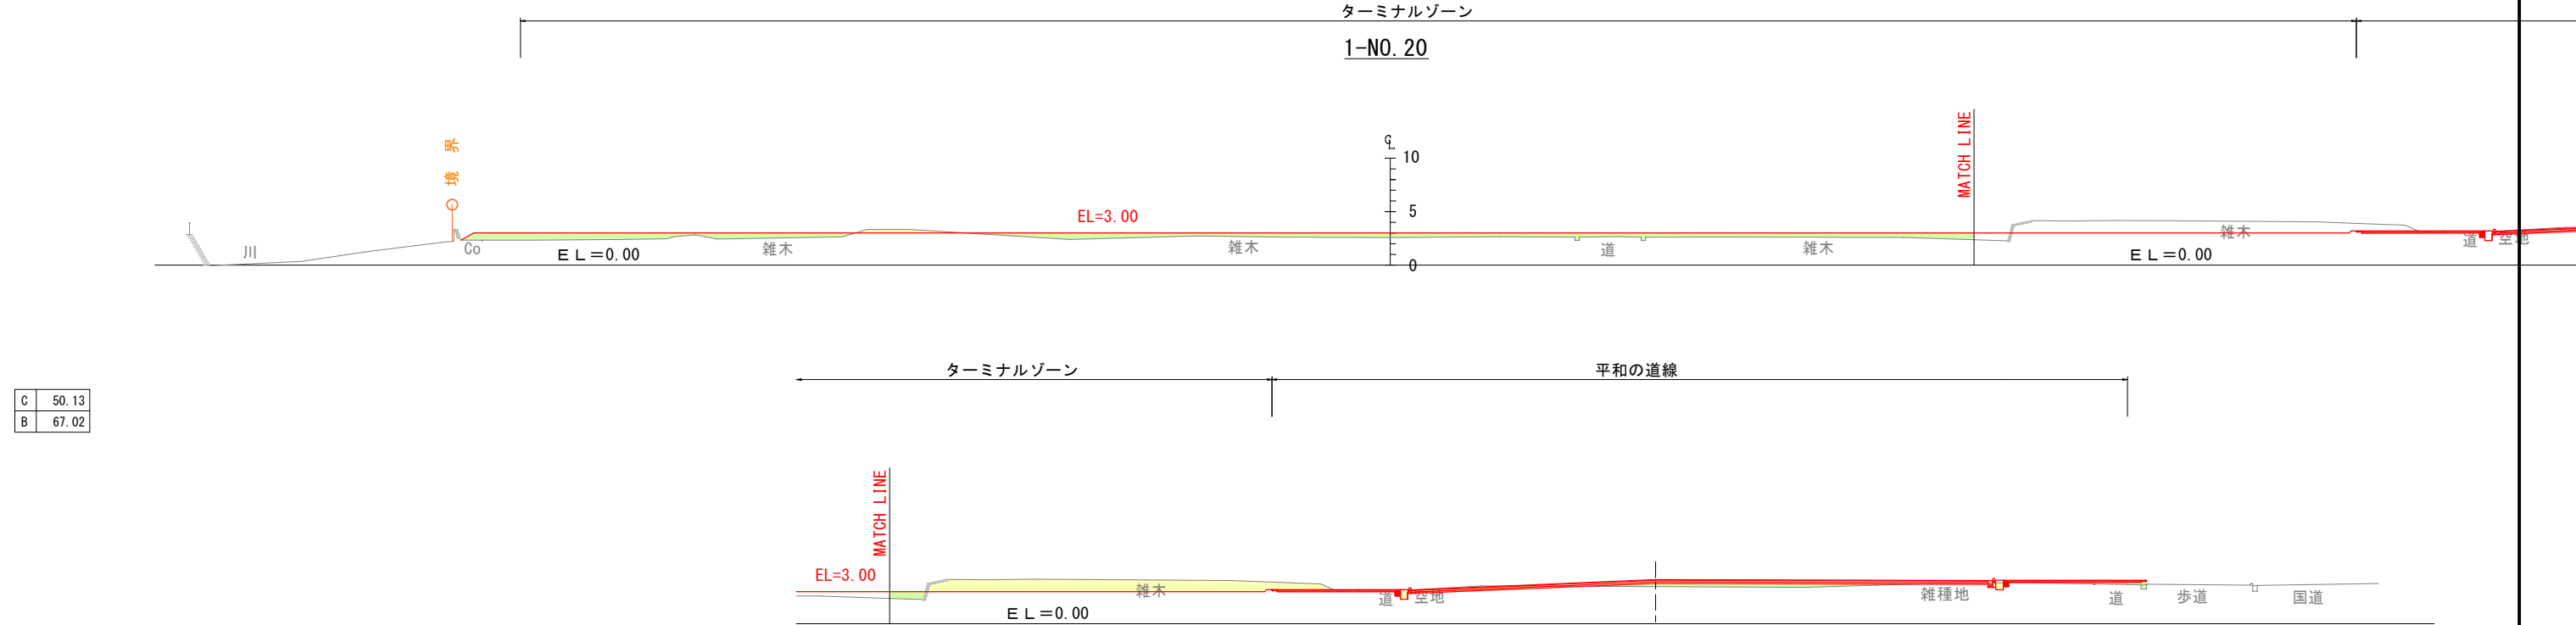

C	50.13
B	67.02

路線1 No. 18

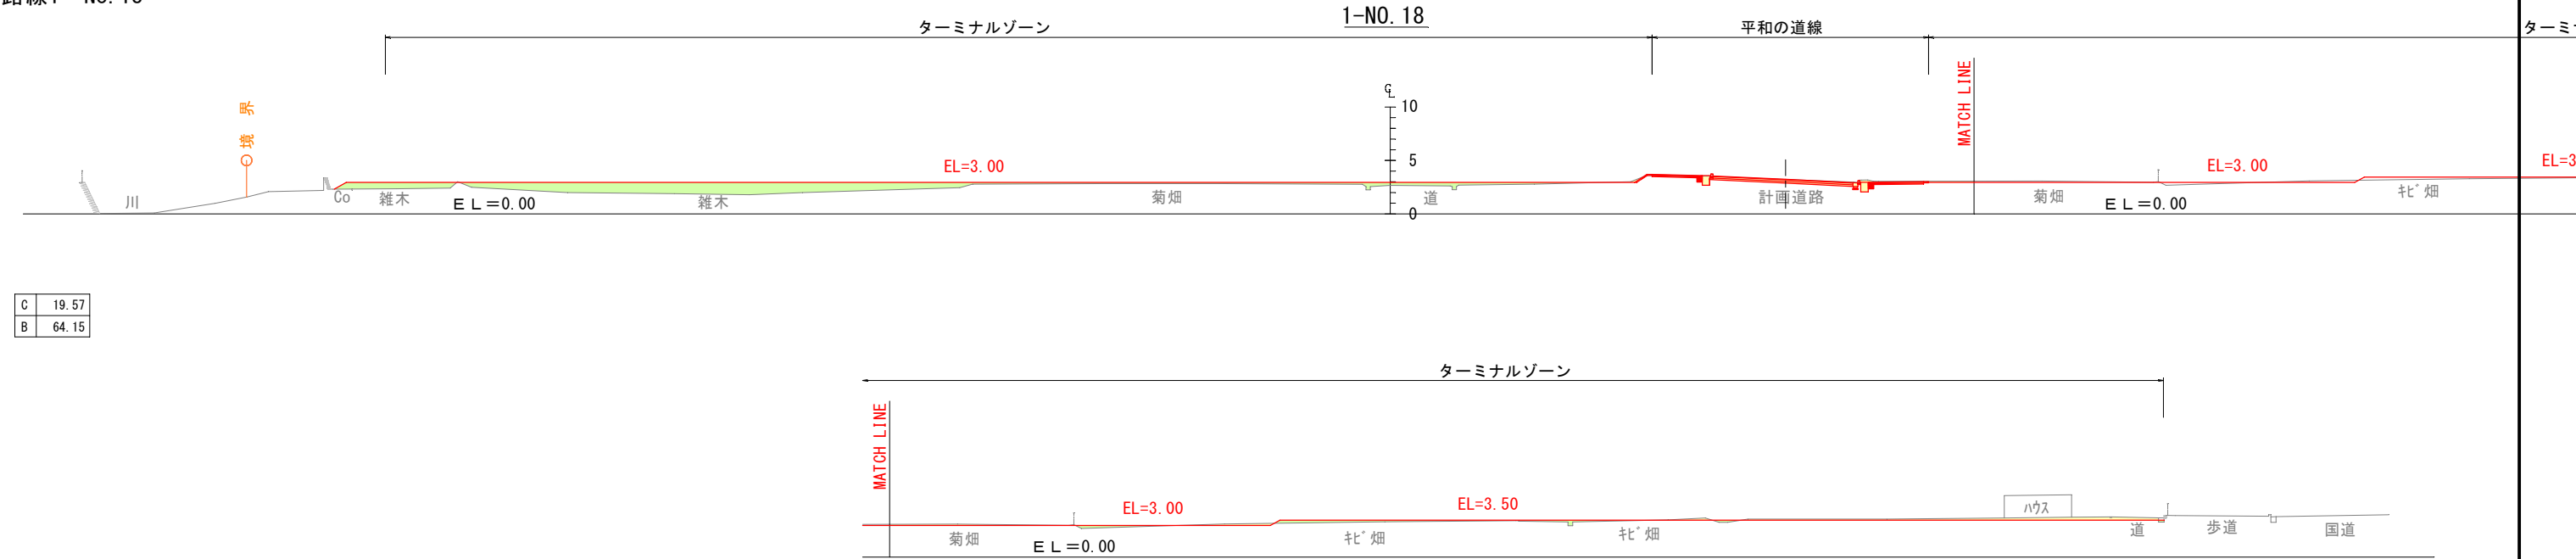

C	19.57
B	64.15

凡例	
C	切土
B	盛土

整地設計			
業務名	糸満市真栄里地区物流団地等整備基本設計業務		
図面名	路線1横断図-5		
作成年月日	令和 年 月		
縮尺	図示	図面番号	35-13
事業者名	糸満市土地開発公社		
会社名	日本工営都市空間株式会社 株式会社大洋土木コンサルタント		