


糸満市都市計画
糸満市土地利用図



凡例	
	第一種低層住居専用地域
	第二種低層住居専用地域
	第一種中高層住居専用地域
	第二種中高層住居専用地域
	第一種住居地域
	第二種住居地域
	準住居地域
	近隣商業地域
	商業地域
	準工業地域
	工業地域
	工業専用地域
	特別工業地区
	地区計画区域
	防火地域を定める地域
	準防火地域を定める地域
	都市計画法第34条第1号及び第12号に定める区域
	都市計画道路
	公園及び緑地
	処理場(汚物・下水・ゴミ)
	土地区画整理事業

凡例	
	市町村界
	農振農用地
	自然公園法特別保護地区

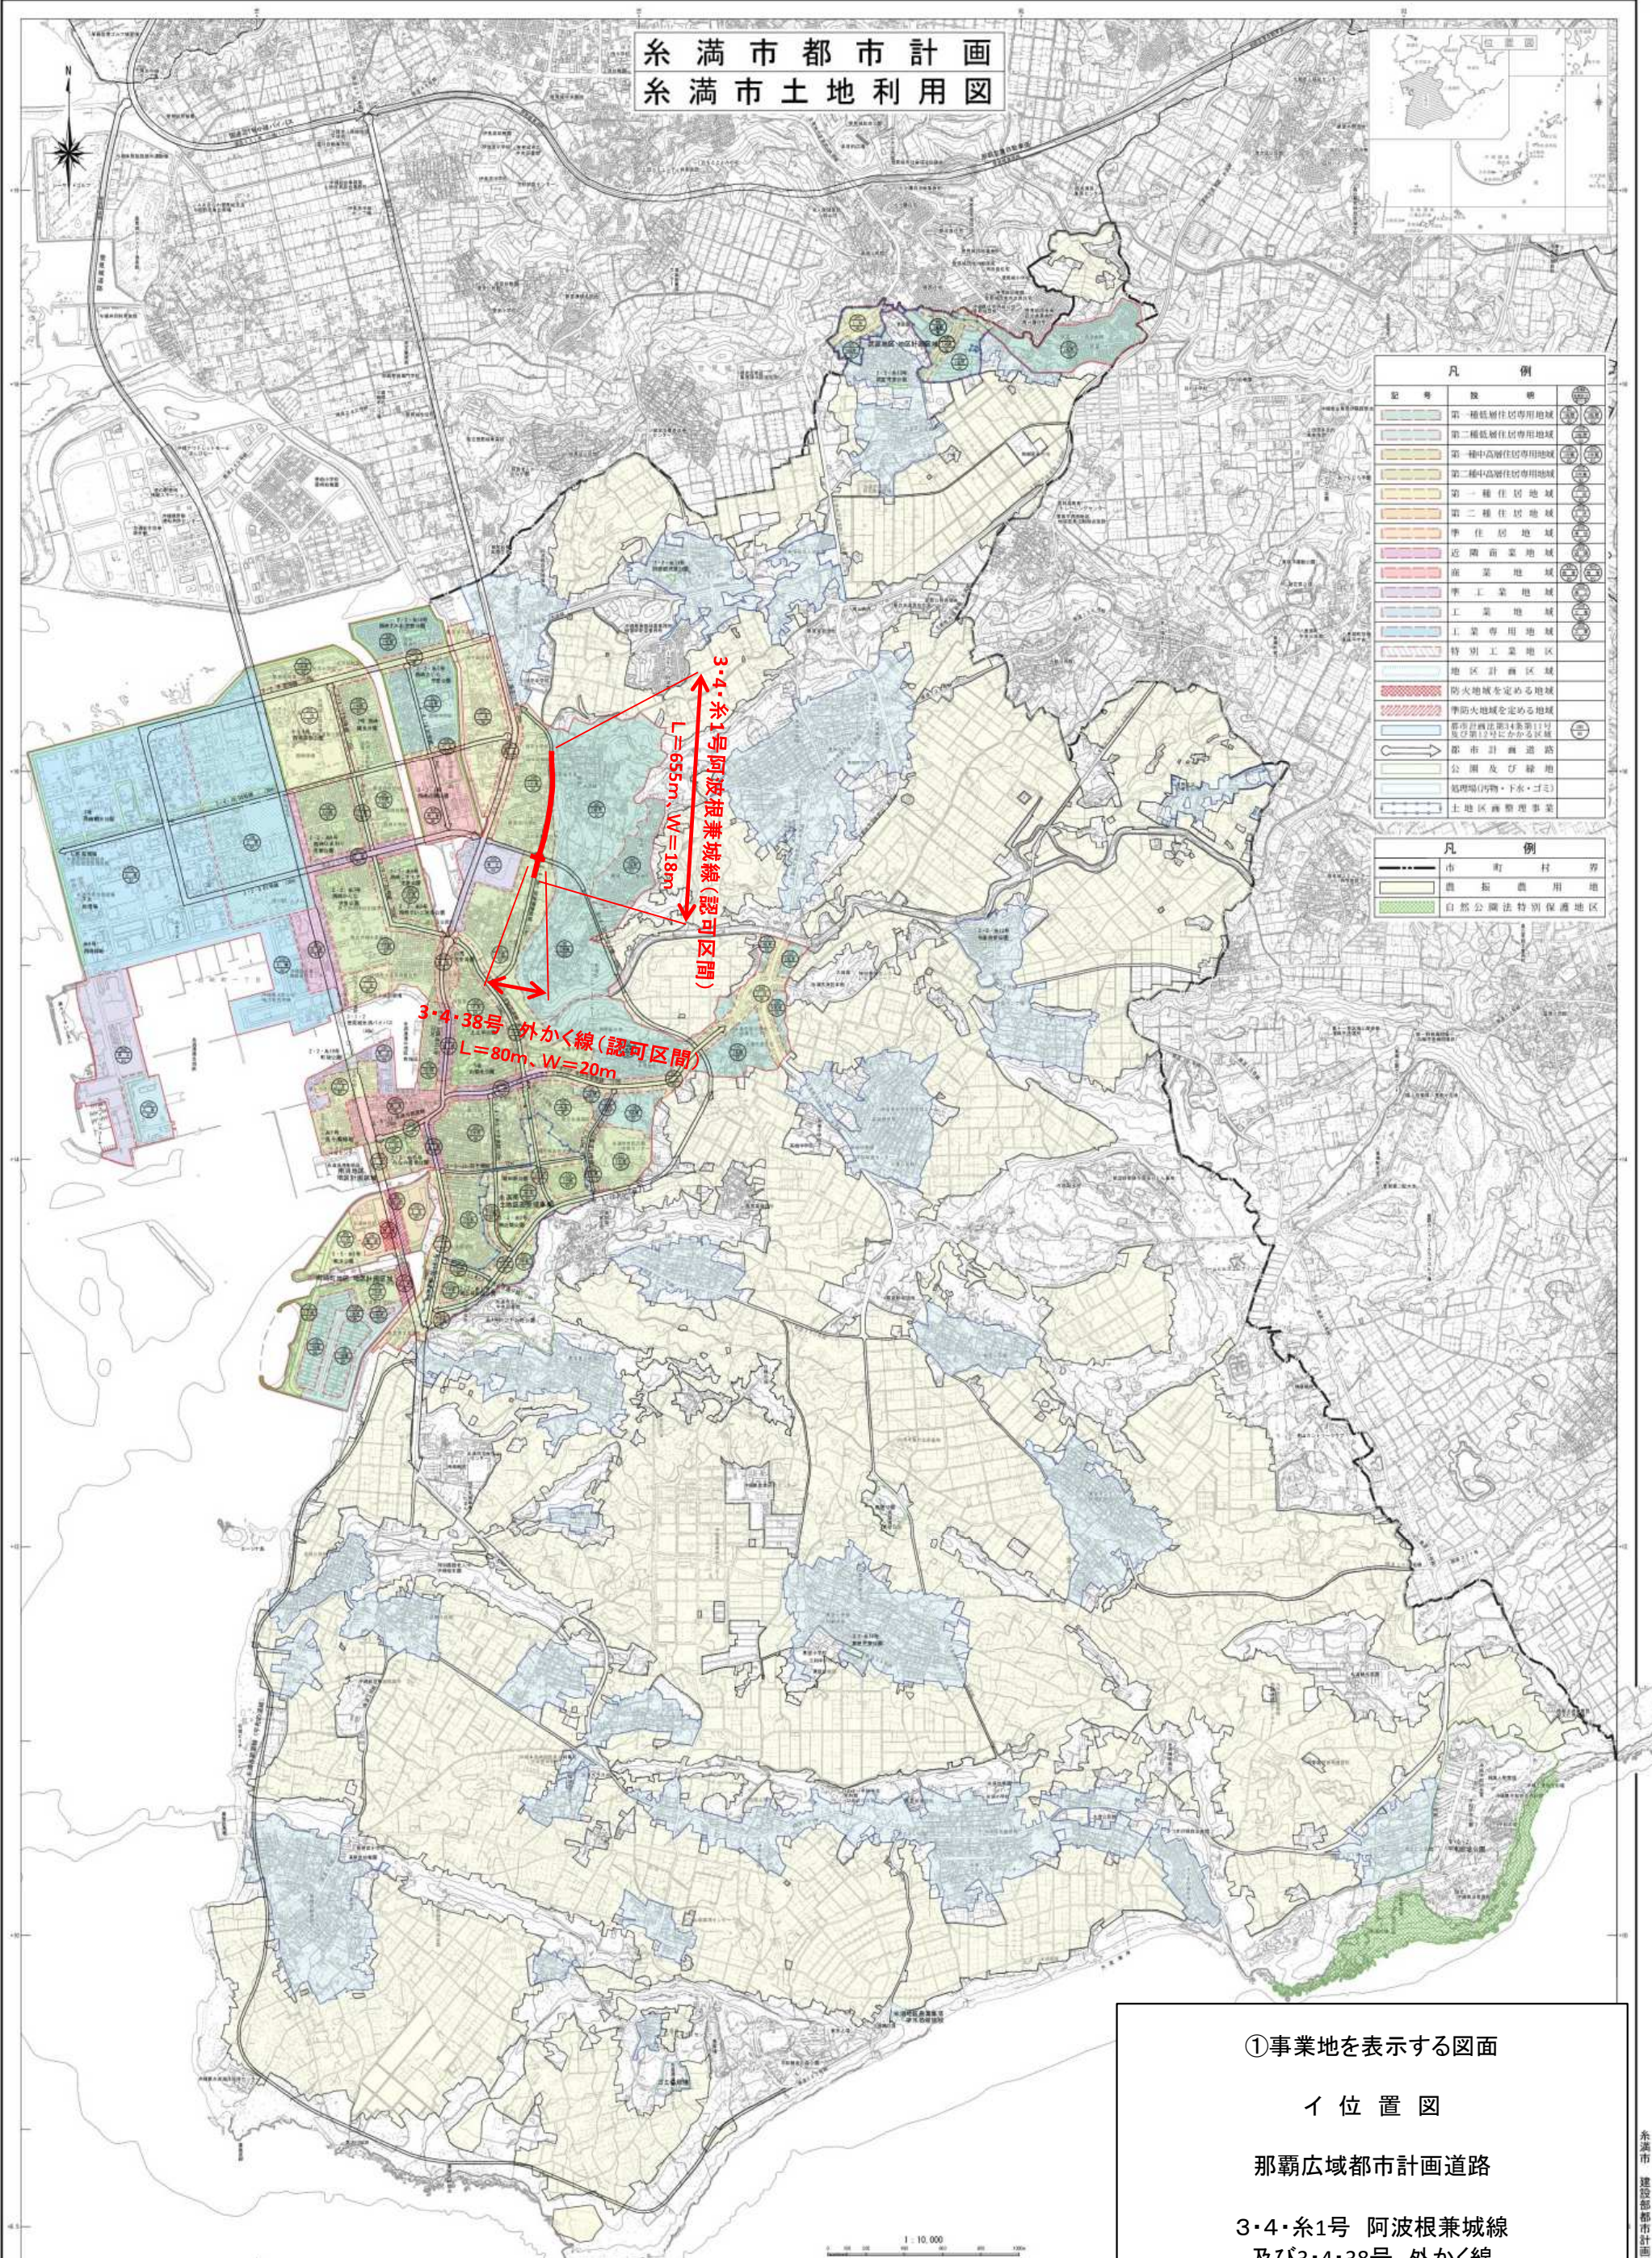

3・4・糸1号阿波根兼城線(認可区間)
L=655m、W=18m

3・4・38号 外かく線(認可区間)
L=80m、W=20m

①事業地を表示する図面
イ位置図
那覇広域都市計画道路
3・4・糸1号 阿波根兼城線
及び3・4・38号 外かく線

1:10,000