



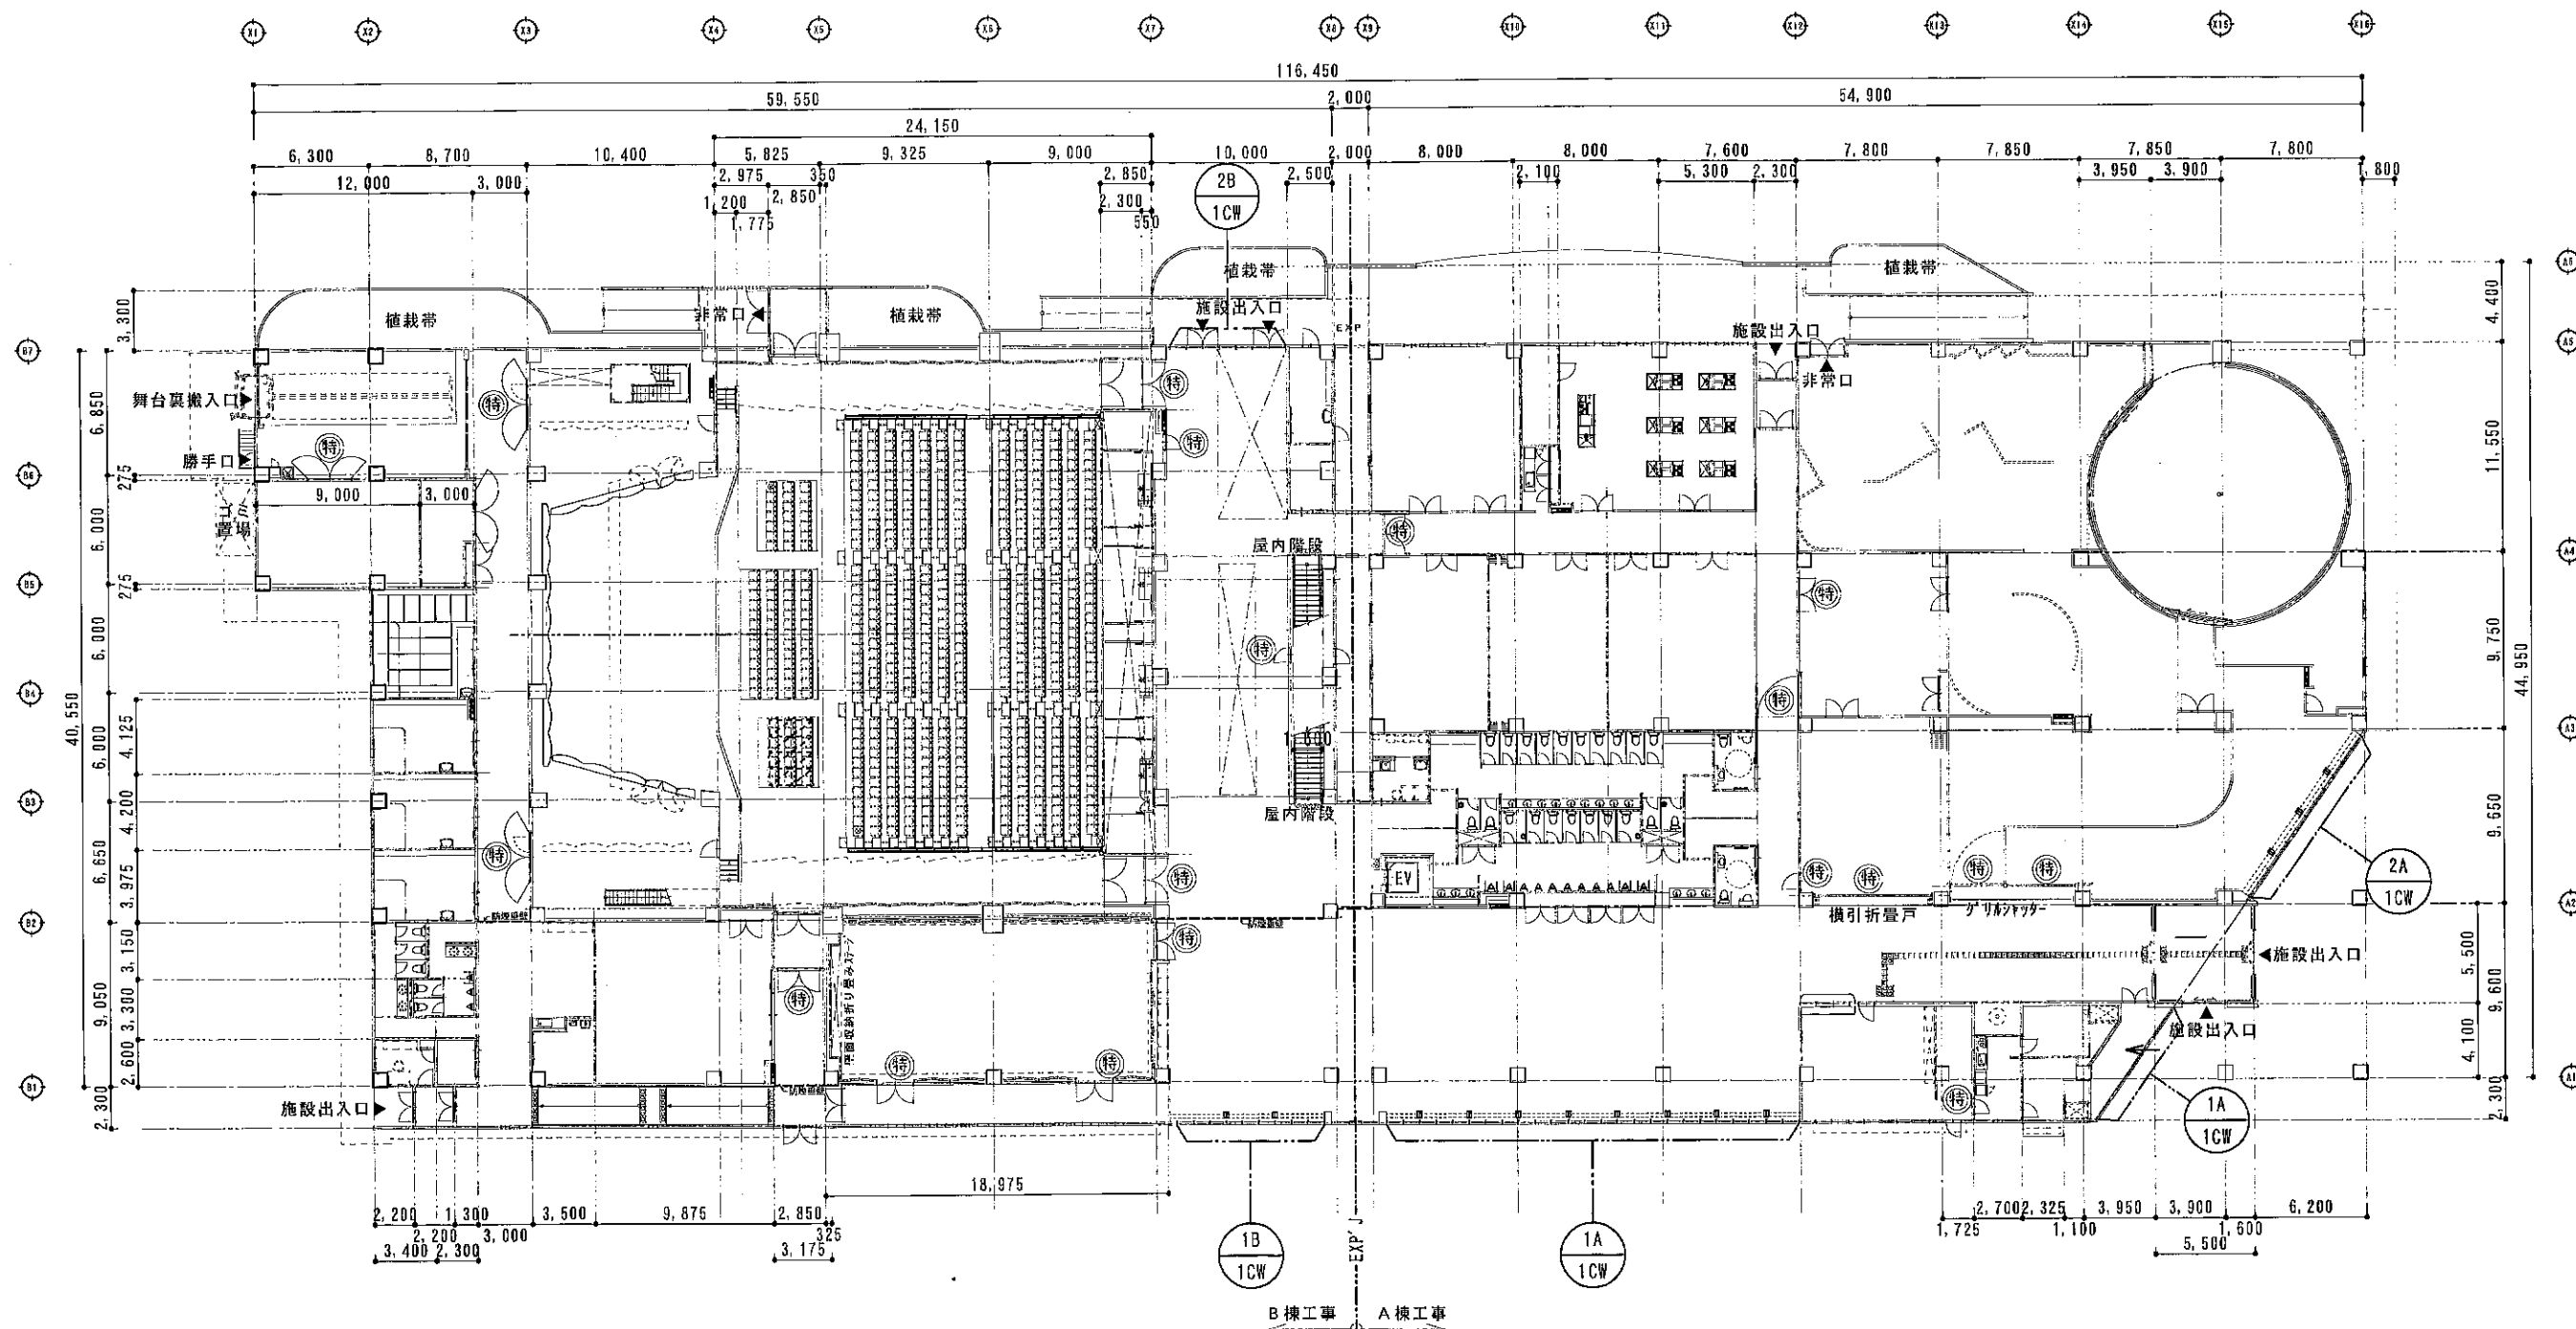


変更記事	設計 堀三和総合設計・堀大幸設計事務所・屋プランニング設計共同企業体 殿 監理 堀三和総合設計 殿 施工 (株) 奥屋組・(株) 奥屋組・(有) 第三土建JV 殿	工事名 (仮称) 糸満市文化・平和・観光振興センター建設工事(建築) 図面内容 1F KEY PLAN	照査 担当 奥原 検収 20.03.19 奥原	作図 新城 尺度 1/200 A3 1/400 御承認印	図番 K-01 通し図番 年月日 YKK ap
-------------	--	---	---------------------------------------	--	---

図面ハ外観ヲ示ス



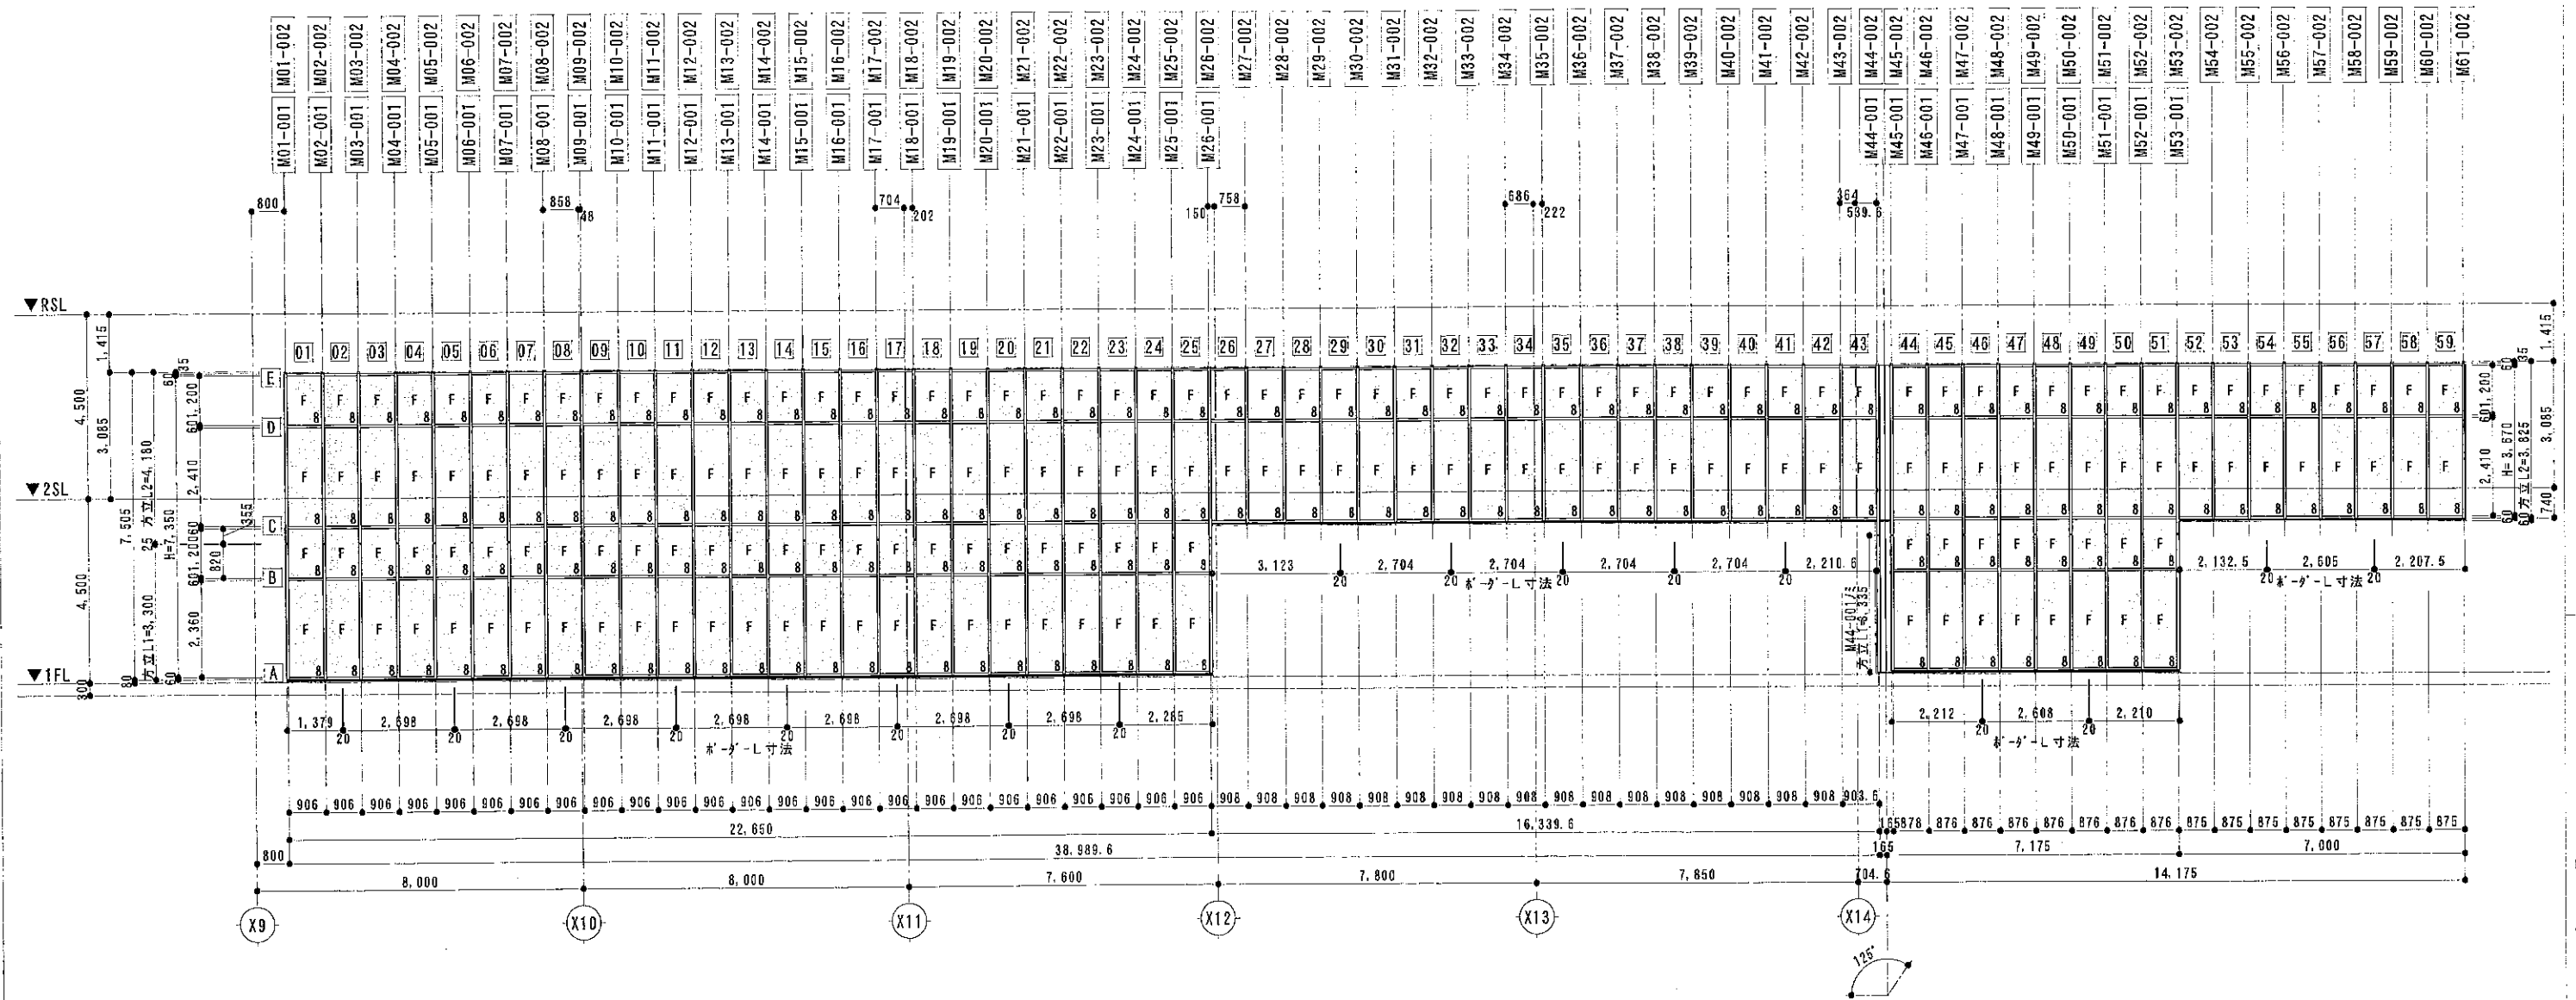


建具特号	1CW-1A	取付場所	1・2F 交流ロビー・展示スペース
合計数量	1	カラー区分	スタンカラー (YH-1N)
取付数量	有	取付サイズ	EX1MA910
取付数量	有	ガラス厚	3・4・5・6・8・10mm
取付数量	有	取付方法	ガスケット・シール



姿圖ハ外觀ヲ示ス

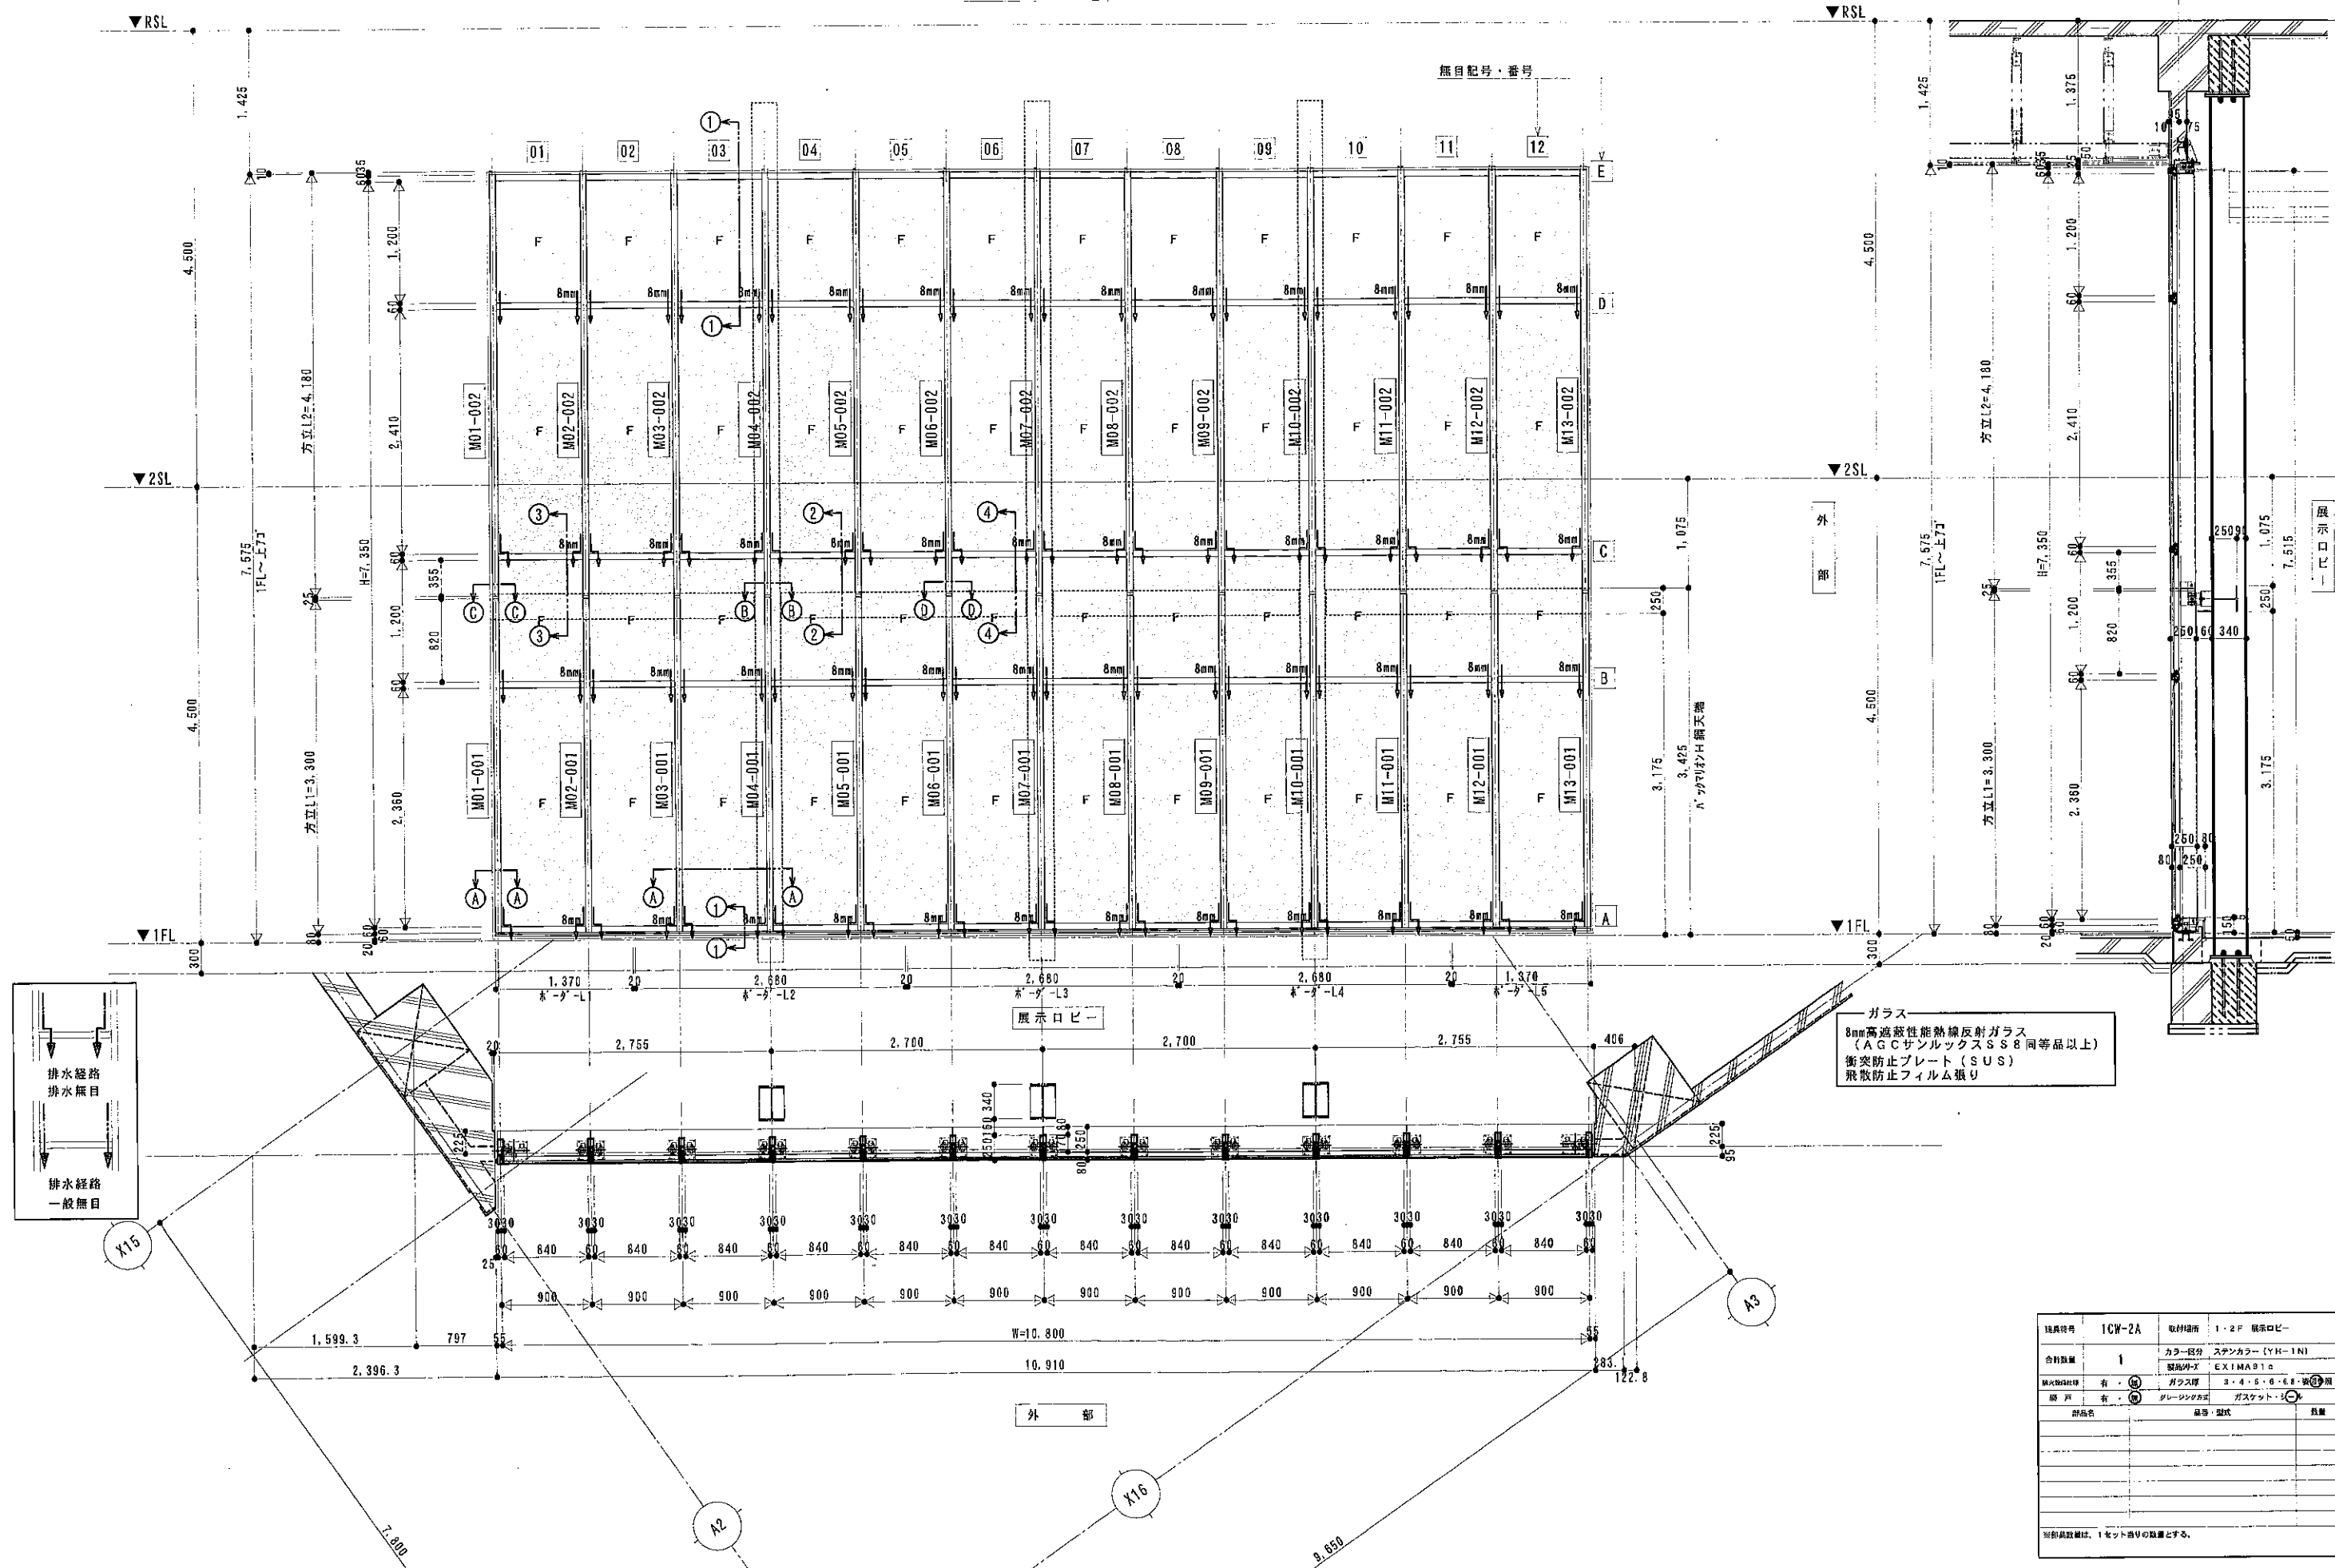[illegible]

姿図ハ外觀ヲ示ス

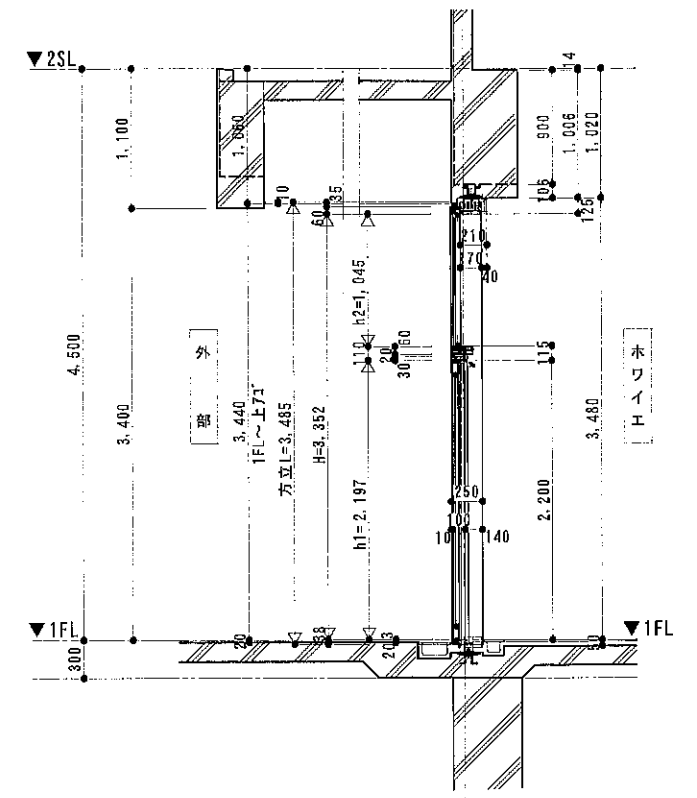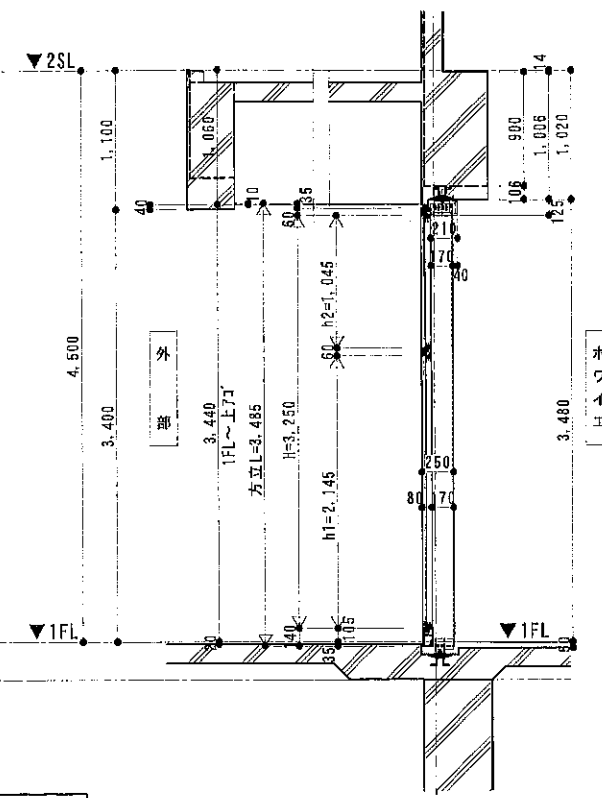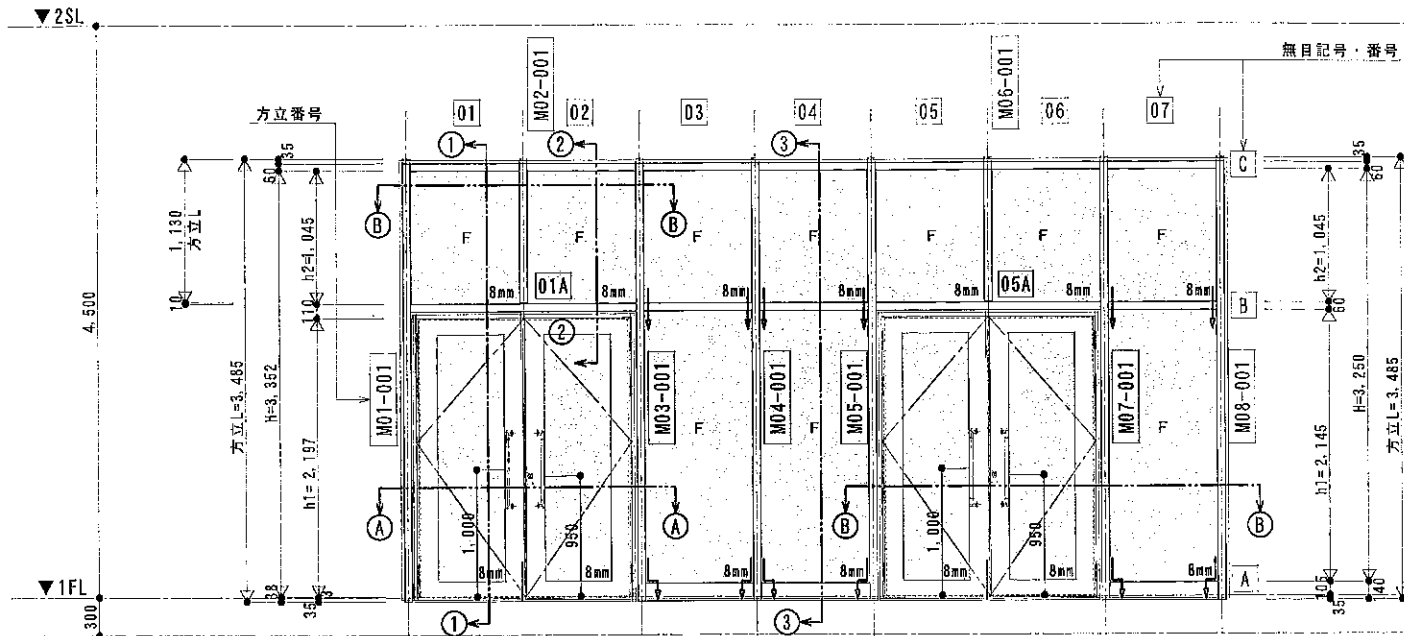


ガラス
8mm高遮蔽性能熱線反射ガラス
(AGCサンプルクスSS8同等品以上)
衝突防止プレート(SUS)
飛散防止フィルム張り

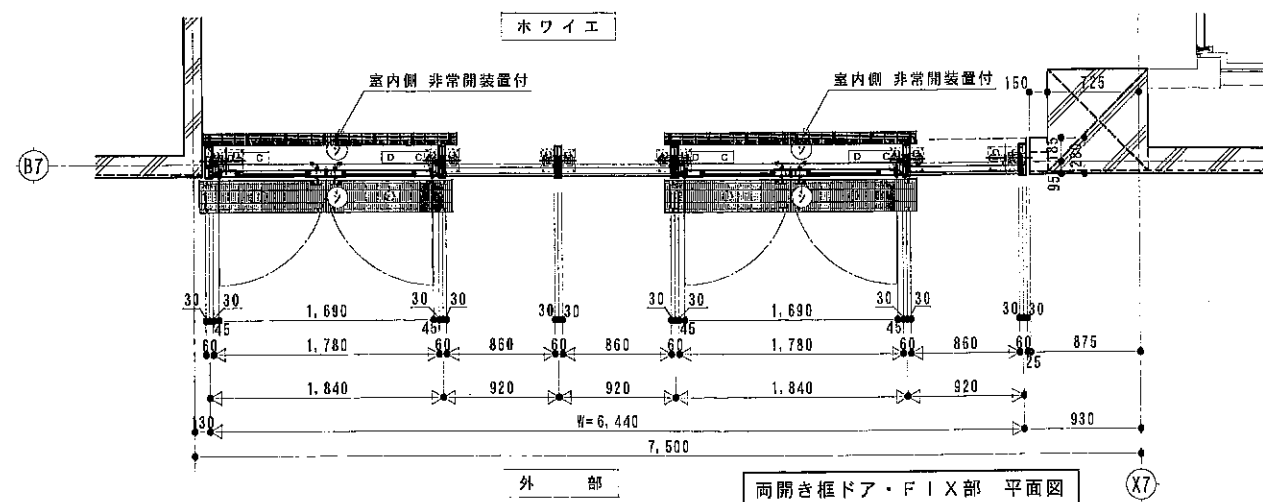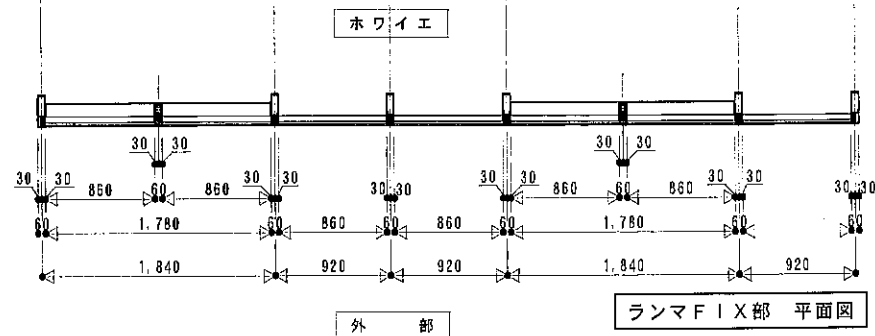

※ドア・F.I.X段落部：米軍D仕様（ドア）

通気符号	1CW-2B	取付場所	1F ホワイエ
合計数量	1	カラー区分	スタンカラー（YH-1N）
		取付仕様	EX11MA910
耐久性能保証	有・ 	ガラス種	3・4・5・6・18・ 
通 戸	有・ 	グリーンガラス	ガスケット・ 
部 品 名		品 名・型式	数量
戸別り	YKK別表参照		4

※印刷品数量は、1セツト当りの数量とする。

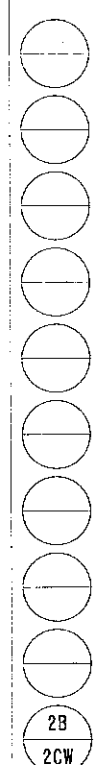

YKK
ap