


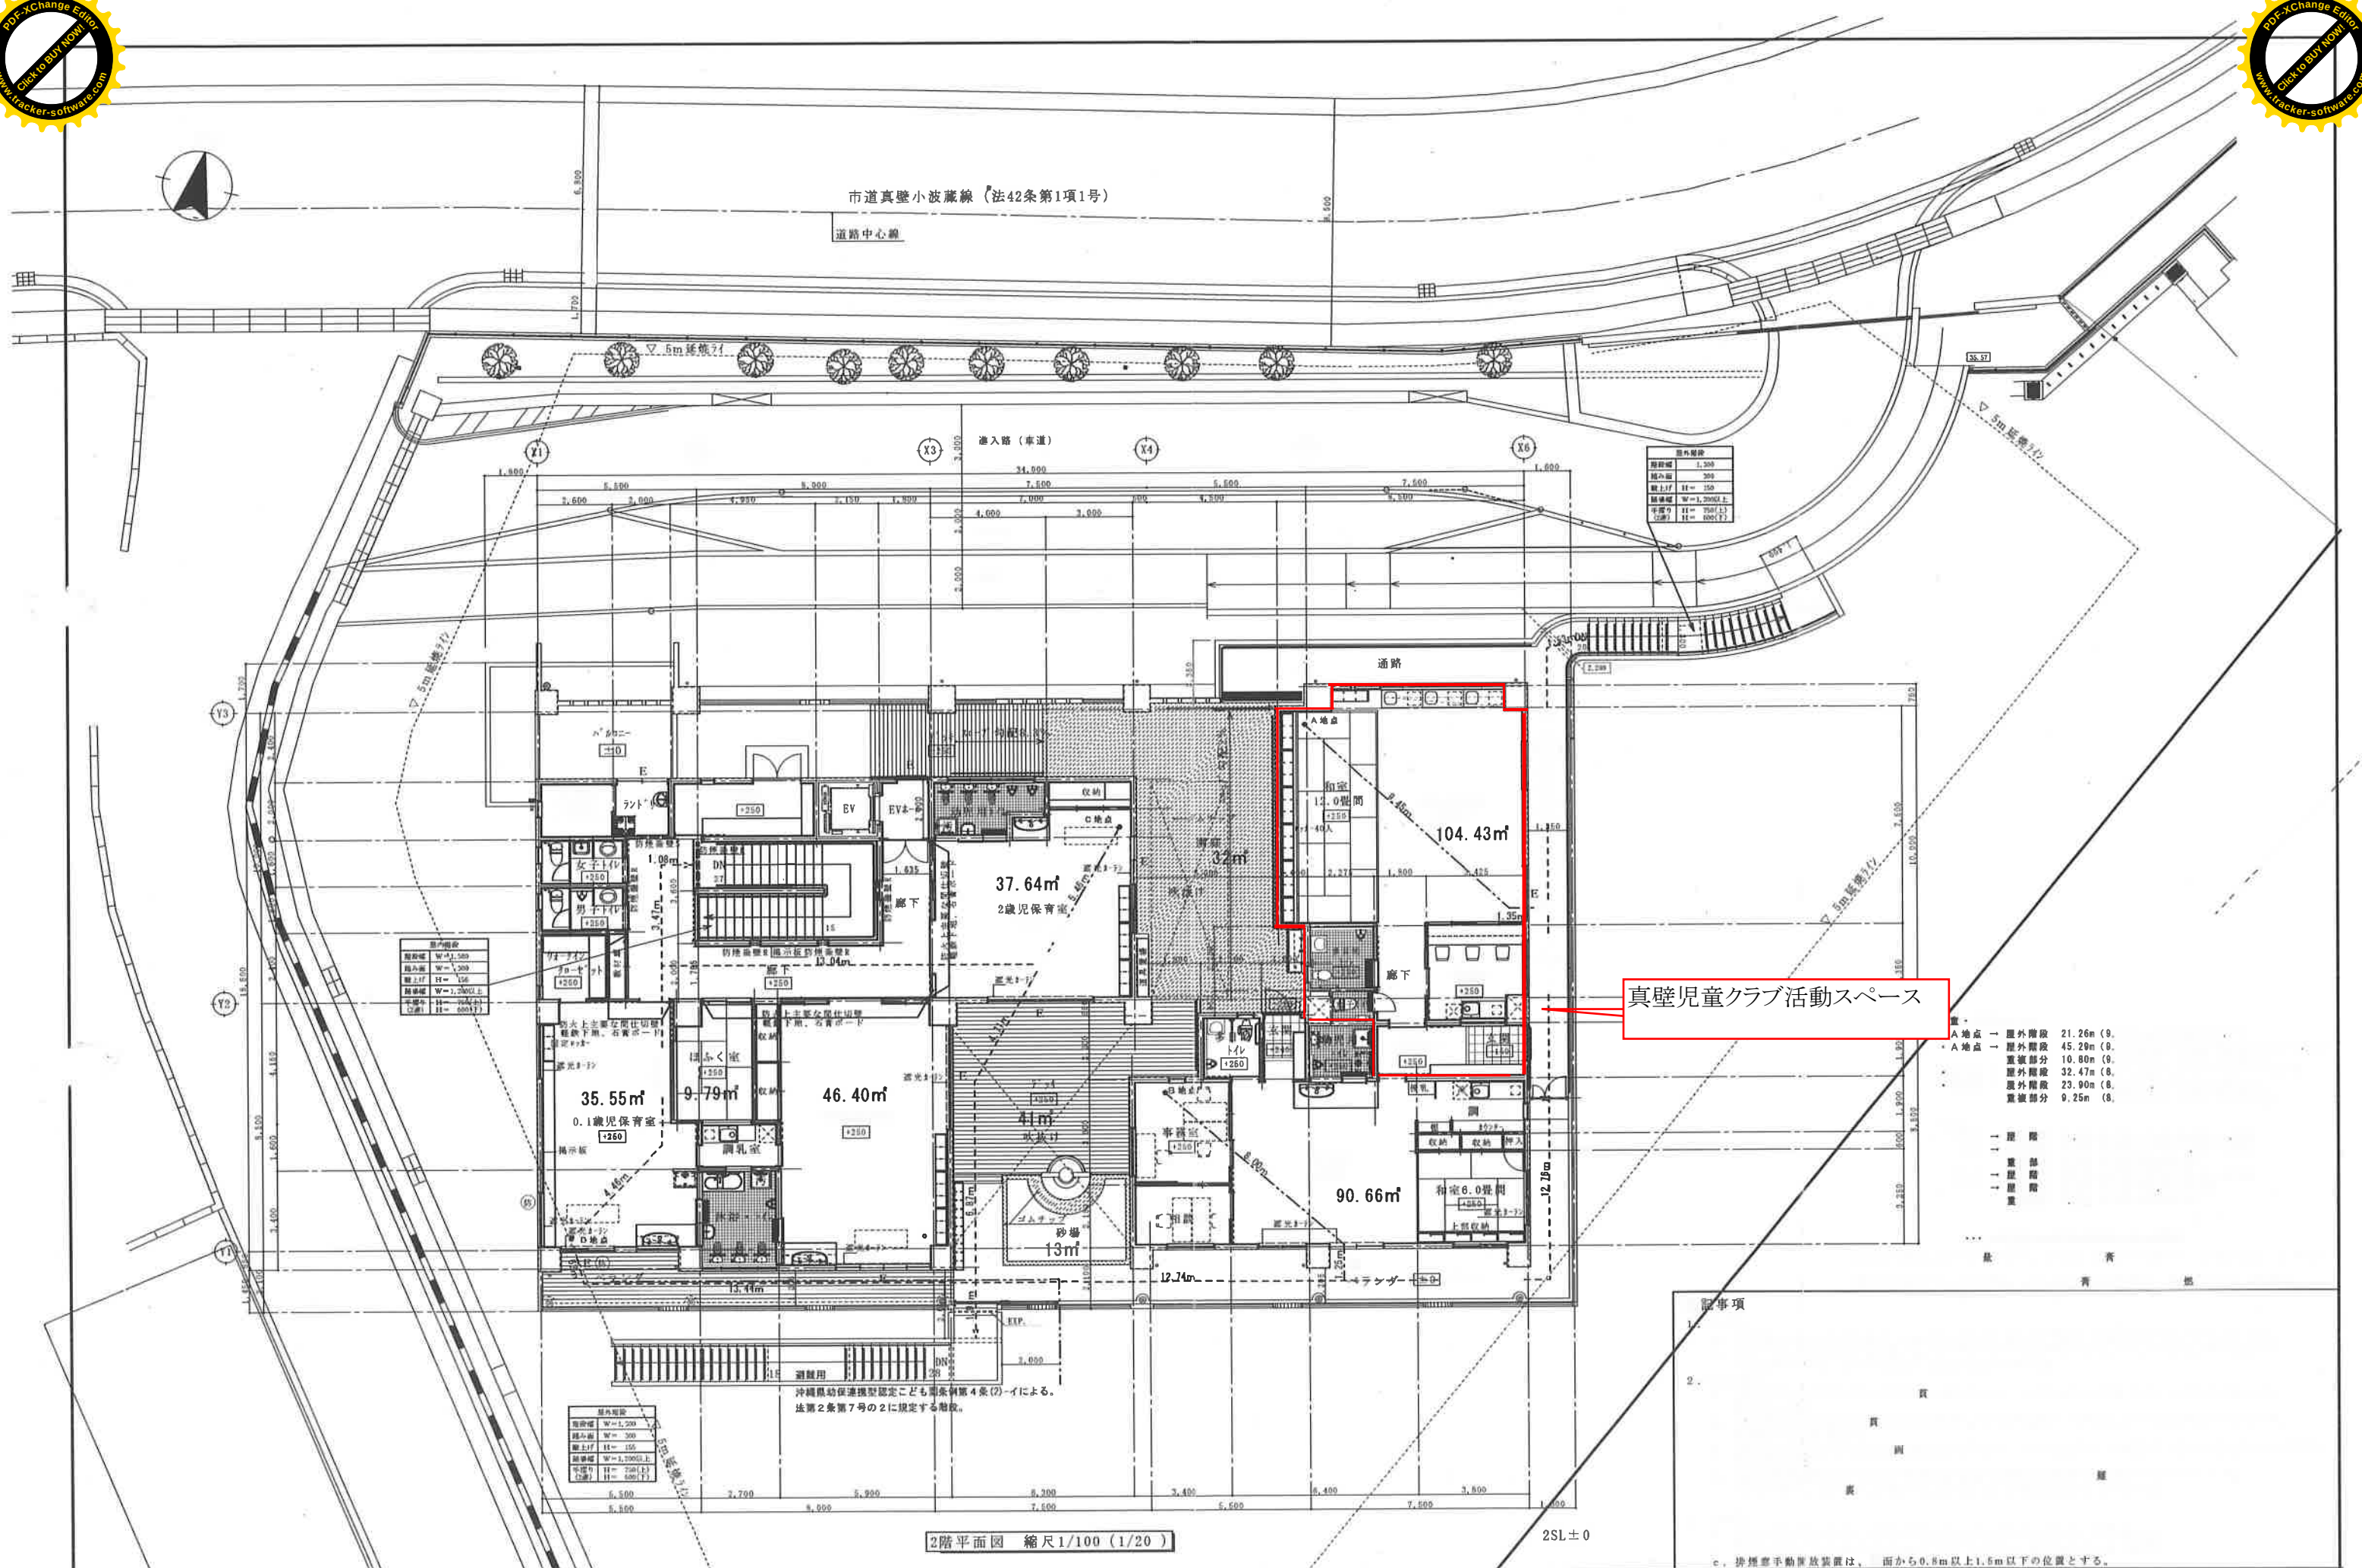

屋外階段	
階段幅	1,300
踏み面	300
蹴上	150
階段幅	W=1,200(上)
蹴上	H=700(上)
蹴上	H=600(下)

屋内階段	
階段幅	W=1,300
踏み面	W=300
蹴上	H=150
階段幅	W=1,200(上)
蹴上	H=700(上)
蹴上	H=600(下)

屋外階段	
階段幅	W=1,300
踏み面	W=300
蹴上	H=150
階段幅	W=1,200(上)
蹴上	H=700(上)
蹴上	H=600(下)

A地点	
屋外階段	21.26m (9)
蹴上	45.29m (9)
蹴上	10.80m (9)
蹴上	32.47m (9)
蹴上	23.90m (9)
蹴上	9.25m (8)

B地点	
屋外階段	21.26m (9)
蹴上	45.29m (9)
蹴上	10.80m (9)
蹴上	32.47m (9)
蹴上	23.90m (9)
蹴上	9.25m (8)