


XV-JE 44-7-4

糸満市公共下水道台帳施設平面図（污水）

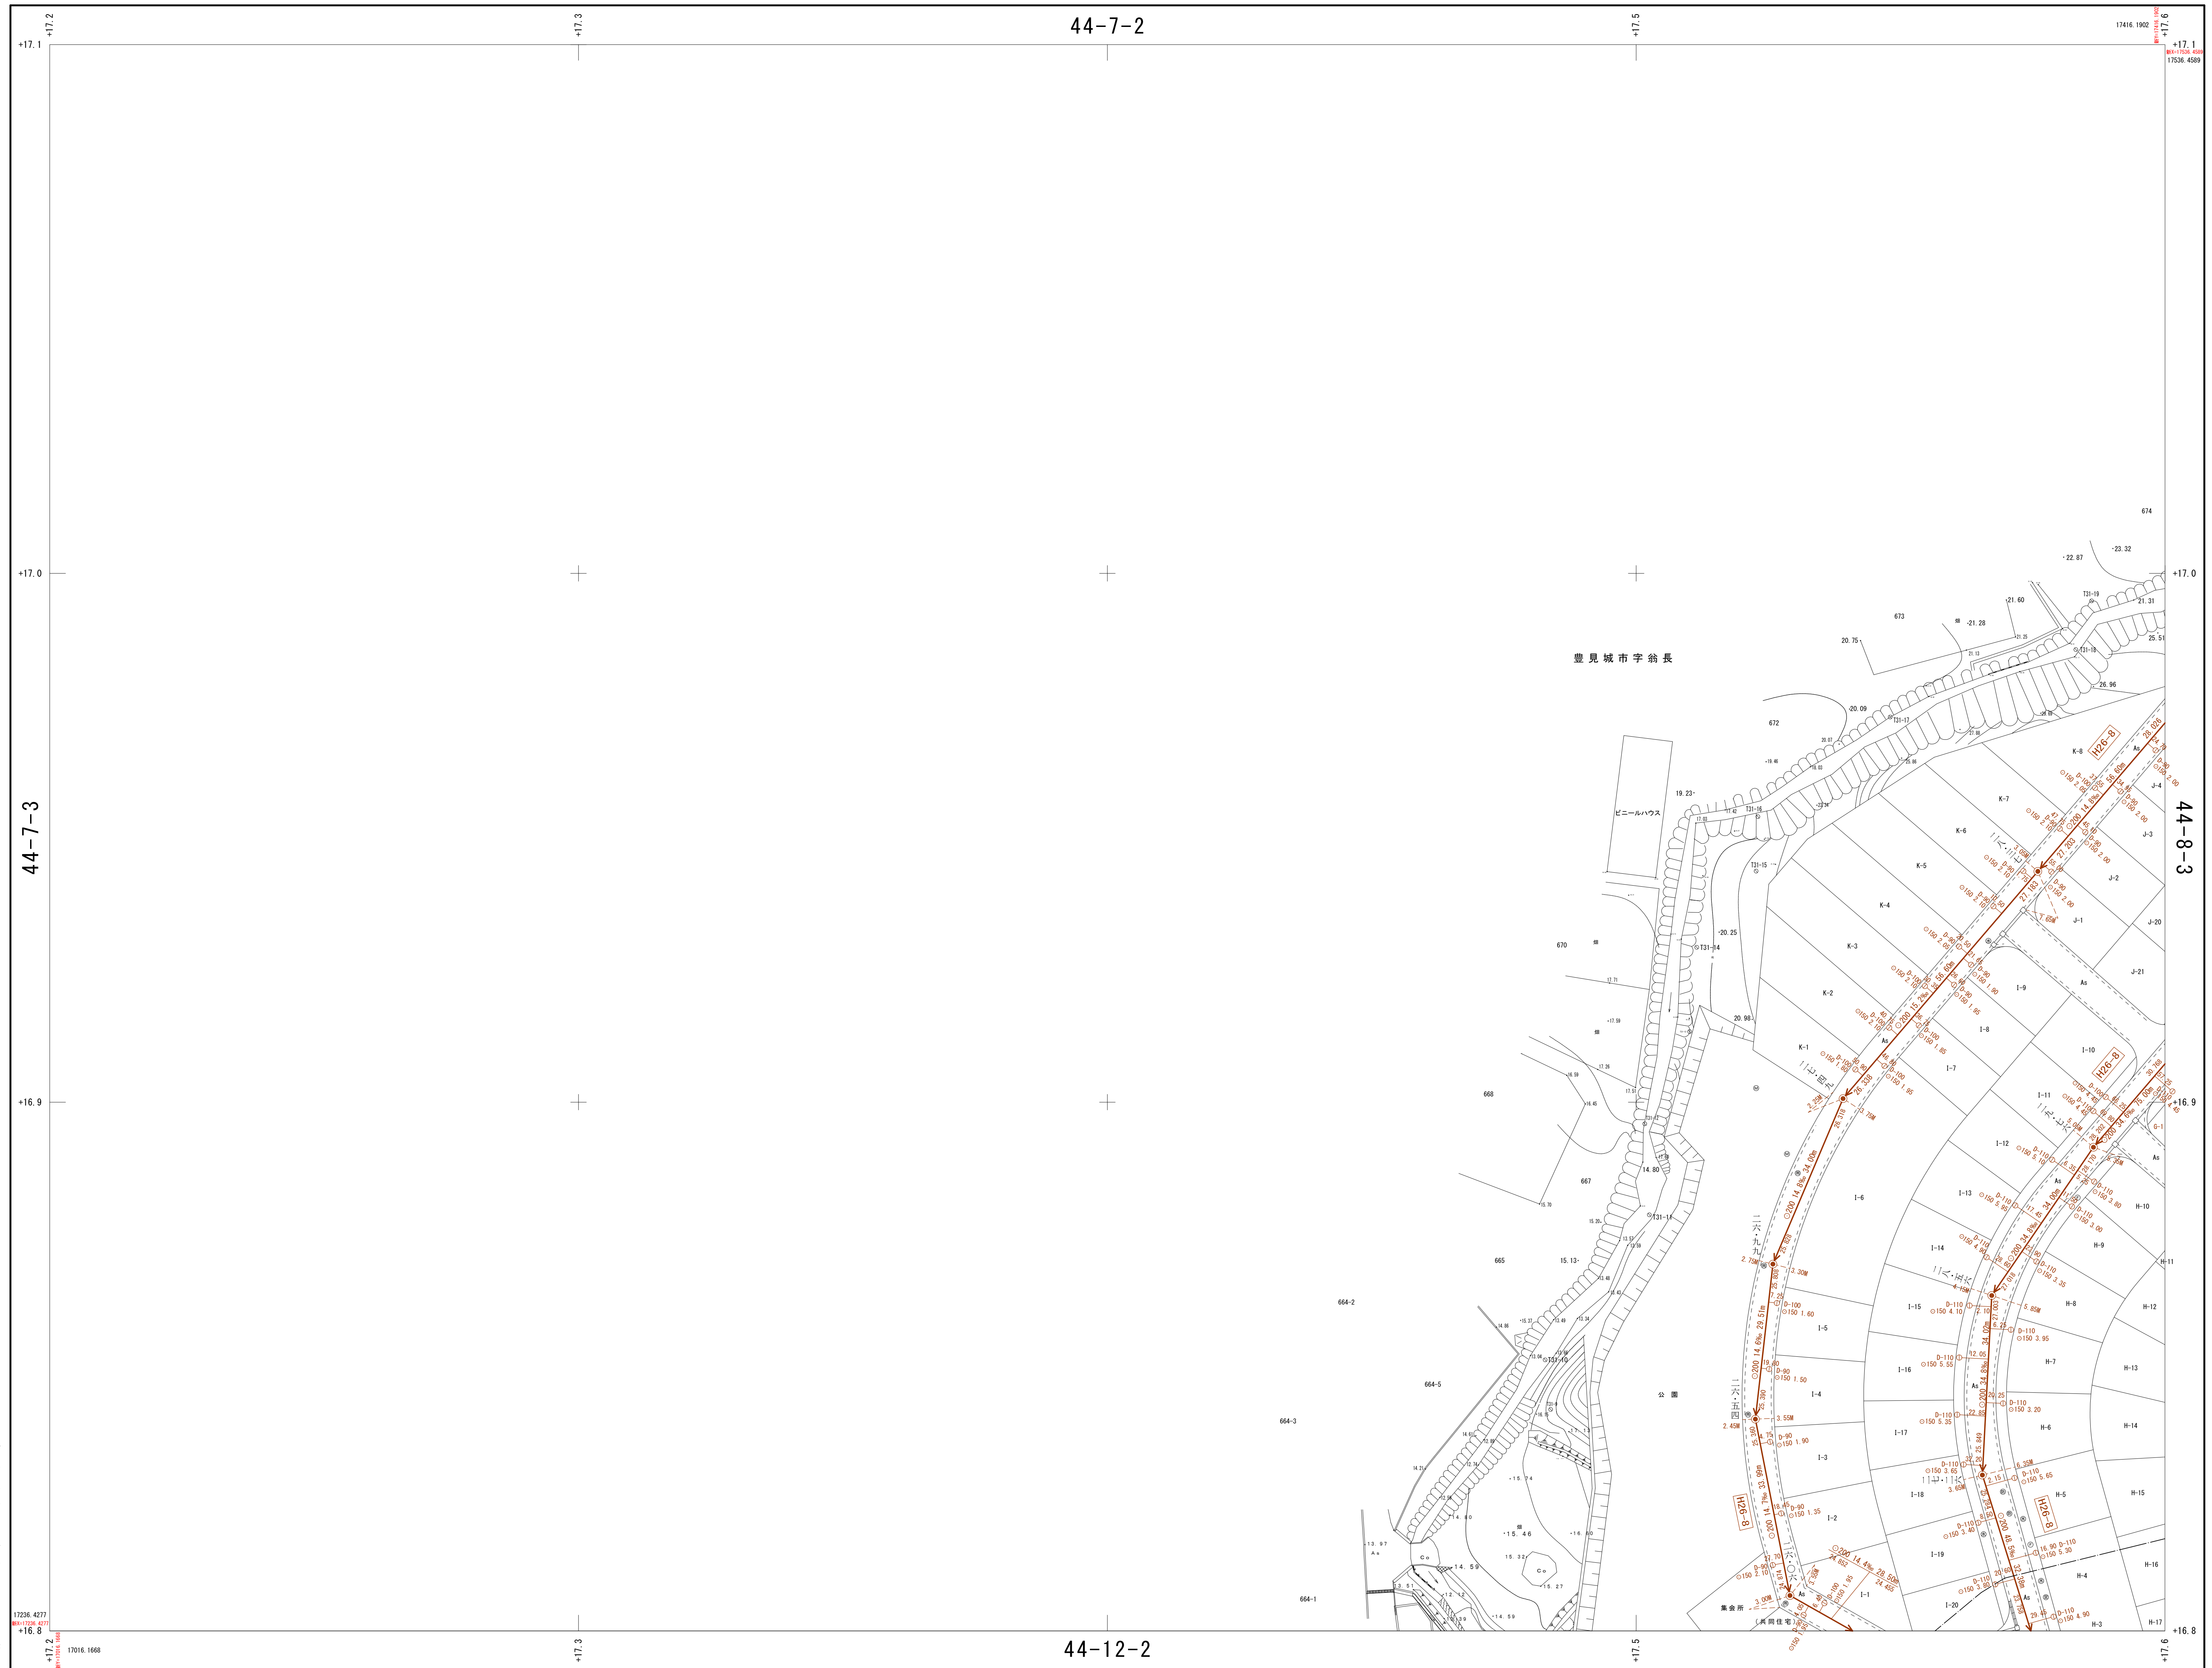

--	--

1. 撮 影 年 月
2. 現地調査 年 月
3. 測 図 年 月 プラニカートE3(一級及二級自動化機A)(家屋は軒先表示とする但し道路構造物表示により一部転写表示)
但し丁界については法務局備えつけの地図を参考にして記入したものである。

座標系は昭和 年建設省告示第 号の規定
による第Ⅳ座標系
投影は横メルカトル図法
図郭に表示してある座標値はキロメートル単位
方眼は0.1キロメートル間隔
高さの基準は那覇港の平均海面
等高線間隔は1メートル


この地図は、建設省国土地理院長の承認を得て、同
院所管の測量標及び測量成果を使用して調製したも
のである。（承認番号）昭 沖公、第 号

計画機関 糸満市建設部都市計画課
作業機関 (株)与那嶺測量設計

概 見 図

JE 44-7-4

1	2
3	4

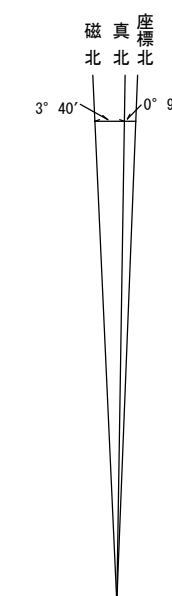

記 号

⑥ 12 ⑥ 神 社	
⑦ 12 ⑦ 市 場	
⑧ 12 ⑧ 庭 所	
⑨ 12 ⑨ 足 出	
⑩ 12 ⑩ 電 気 局	
⑪ 12 ⑪ 電 気 所 属 場	
⑫ 12 ⑫ 電 気 工 場	

㉑	コンクリート
㉒	スチール
㉓	木質
㉔	石
㉕	砂利その他
㉖	
㉗	門
㉘	扉
㉙	窓
㉚	石
㉛	記念碑
㉜	立

	記号	内 容
管 渠	←←	幹 線 管 渠
	←○	枝 線 管 渠
	—	流 下 始 点 取 付 管
人	①	0号マンホール
	②	1号マンホール
	③	2号マンホール
	④	3号マンホール
	⑤	4号マンホール
孔	⑥	特1号マンホール
	⑦	特2号マンホール
	⑧	特3号マンホール
	⑨	小口マンホール
	⑩	A- 80 内径50cm 内径30cm
汚	⑪	A-100 内径50cm 内径30cm
	⑫	A-120 内径50cm 内径30cm
	⑬	A-140 内径50cm 内径30cm
	⑭	B-120 内径50cm 内径30cm
	⑮	B-140 内径50cm 内径30cm
水	⑯	B-160 内径50cm 内径30cm
	⑰	B-180 内径50cm 内径30cm
	⑱	C-160 内径70cm 内径30cm
	⑲	C-180 内径70cm 内径30cm
	⑳	C-200 内径70cm 内径30cm
樹	㉑	C-220 内径70cm 内径30cm
	㉒	C-240 内径70cm 内径30cm
	㉓	D 内径15cm
	㉔	

JE 44-7-4