1：500地 形 図

XV－JE 44－12－2

糸満市公共下水道台帳施設平面図（汚水）

概 見 図

JE 44－12－2

1	2
3	4

44-7-4

44-12-1

44-13-1

44-12-4

豊見城市字翁長

糸満市字阿波根

（共同住宅）

（店舗兼共同住宅）

（共同住宅）

サンエー駐車場

サンエー豊見城店

牧港自転車

丸大駐車場

沖縄電力阿波根変電所

浄化槽

国道３３１号

AS

CO

モナコ 799-1

記号

△12.12	国家三角点	竪ろう	
□12.123	国家水準点	家屋	
⊙	多角点および標石を有する図根点等	無壁舎	
・12.11	実測標高点		
・12.1	図化機測定による標高点		
神社		Co	コンクリート
寺院		As	アスファルト
公民館		Pc	コンクリート平板
駐在所		dp	豆砂アスファルト
派出所		E	砂利その他
消防署			
電報電話局			
工場			
変電所			
病院			
揚排水ポンプ場		門	
銀行		屋門	
市場		鳥居	
WC 便所		高塔	
公衆電話		石段	
郵便局		記念碑	
幼稚園		立像	
カーブミラー		路傍立体	
ポスト		独立樹	
倉庫		独立犬	
制水弁		塔ろう	
上水		基礎	
下水		重機	
ガス		起重機	
力		煙突	
電話		タンク	
栓		地下鉄空気孔	
消火		地下鉄出入口	
工業用水		下水の見	
警察		井戸	
その他		火消火栓	
マンホール		消防用水路	
道路		肥料槽	
庭園路		給水塔	
建設中		材料置場	

記号	内容
管渠 幹線管渠	
管渠 枝線管渠	
管渠 流下始点	
管渠 取付管	
人孔 0号マンホール	
人孔 1号マンホール	
人孔 2号マンホール	
人孔 3号マンホール	
人孔 4号マンホール	
人孔 特1号マンホール	
人孔 特殊600mマンホール	
人孔 特殊マンホール	
人孔 副管付	
人孔 小口径マンホール	
汚水桝 A－80	口径50cm 内径50cm
汚水桝 A－100	口径50cm 内径50cm
汚水桝 A－120	口径50cm 内径50cm
汚水桝 A－140	口径50cm 内径70cm
汚水桝 B－120	口径50cm 内径70cm
汚水桝 B－140	口径50cm 内径70cm
汚水桝 B－160	口径50cm 内径70cm
汚水桝 B－180	口径50cm 内径70cm
汚水桝 C－160	口径70cm 内径70cm
汚水桝 C－180	口径70cm 内径70cm
汚水桝 C－200	口径70cm 内径70cm
汚水桝 C－220	口径70cm 内径70cm
汚水桝 C－240	口径70cm 内径70cm
汚水桝 D	口径15cm 内径15cm

平成二十一年三月調製
平成二十七年十一月調製

昭和　年測量

1. 撮　影　年　月
2. 現地調査　年　月
3. 測　図　年　月　プラニカートE3(一級及二級図化機A)(家屋は軒先表示とする但し道路構造物表示により一部転位表示)
4. 町丁界については法務局備えつけの地図を参考にして記入したものである。

1：500

0　10　20　30　40　50　60　70　80　90　100m

座標系は昭和　年建設省告示第　号の規定による第XV座標系
投影は横メルカトル図法
図郭に表示してある座標値はキロメートル単位
方眼は0.1キロメートル間隔
高さの基準は那覇港の平均海面
等高線間隔は1メートル

この地図は、建設省国土地理院長の承認を得て、同院所管の測量標及び測量成果を使用して調製したものである。（承認番号）昭　沖公、第　号

計画機関　糸満市建設部都市計画課
作業機関　㈱与那嶺測量設計

JE 44－12－2

1：500地 形 図

XV－JE 44－12－3

糸満市公共下水道台帳施設平面図（汚水）

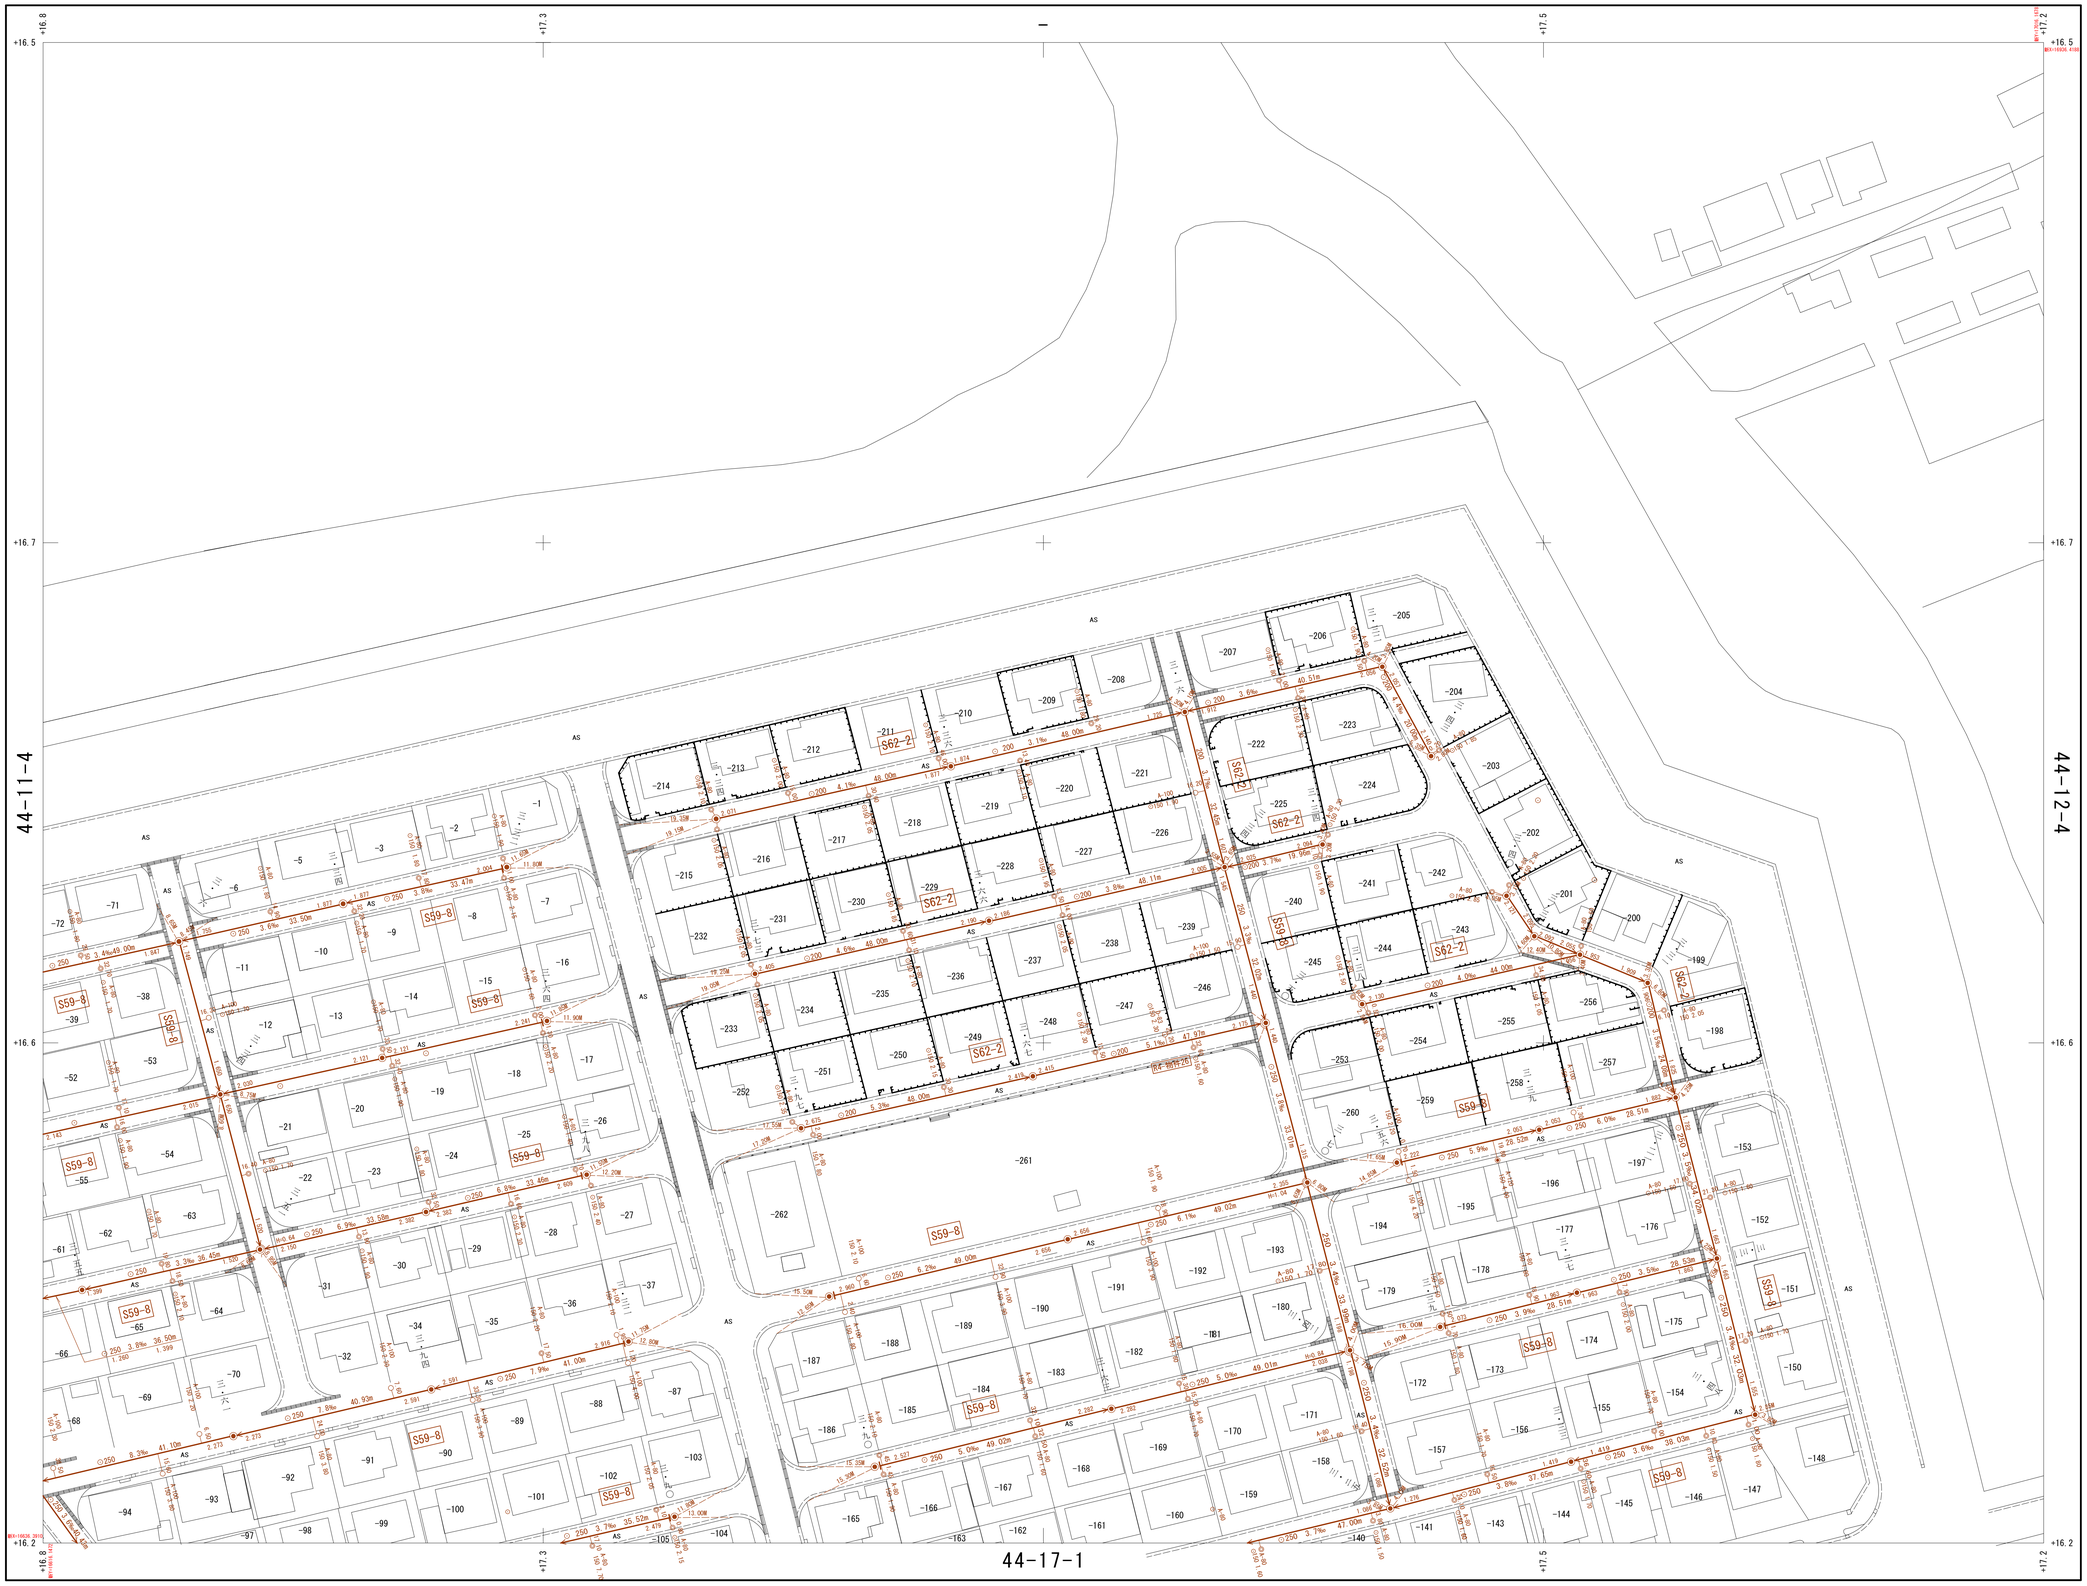

概 見 図

JE 44－12－3

1	2
3	4

記 号

12.12 国家三角点	竪 ろ う
12.123 国家水準点	家 屋
多角本点および標石を有する図根点等	無 壁 舎
12.12 実測標高点	
12.1 図化機測定による標高点	
神 社 / 寺 院 / 公民館・駐在所・派出所・消防署	
電報電話局 / 工 場 / 変 電 所 / 病 院	
揚排水ポンプ場 / 銀 行 / 市 場 / 便 所 / 公衆電話 / 郵便局 / 幼稚園 / カーブミラー / ポ ス ト / 倉 庫	
制水弁 / 上下水ガス・電話・消火栓・工事用・警 報 / その他	
道 路 / 庭 園 路 / 建 設	
門 / 屋 門 / 鳥 居 / 高 塔 / 石 段 / 記 念 碑 / 立 像 / 路 傍 / 独 立 樹 / 狛 犬 / ろ う / 碑 / 墓 / 重 機 / 煙 突 / 起 重 機 / 煙 突 / タ ン ク / 地下鉄空気孔 / 地下鉄出入口 / 火の見 / 井 戸 / 消 火 栓 / 消防用水路 / 肥 料 槽 / 給 水 塔 / 材 料 置 場	
マンホール	

	記号	内 容
管渠		幹 線 管 渠
		枝 線 管 渠
		流 下 始 点
		取 付 管
人孔		0号マンホール
		1号マンホール
		2号マンホール
		3号マンホール
		4号マンホール
		特1号マンホール
		特殊600mマンホール
		特殊マンホール
		副 管 付
		小口径マンホール
汚水桝		A－ 80 口径50cm 内径50cm
		A－100 口径50cm 内径50cm
		A－120 口径50cm 内径50cm
		A－140 口径50cm 内径50cm
		B－120 口径50cm 内径70cm
		B－140 口径50cm 内径70cm
		B－160 口径50cm 内径70cm
		B－180 口径50cm 内径70cm
		C－160 口径70cm 内径70cm
		C－180 口径70cm 内径70cm
		C－200 口径70cm 内径70cm
		C－220 口径70cm 内径70cm
		C－240 口径70cm 内径70cm
		D 口径15cm 内径15cm

昭和 年測量

1. 撮 影 年 月
2. 現地調査 年 月
3. 測 図 年 月　　プラニカートE3（一級及二級図化機A）（家屋は軒先表示とする但し道路構造物表示により一部転位表示）
4. 町丁界については法務局備えつけの地図を参考にして記入したものである。

昭和六十年三月調製
平成元年二月調製
令和五年二月調製

1：500

0 10 20 30 40 50 60 70 80 90 100m

座標系は昭和 年建設省告示第 号の規定による第XV座標系
投影は横メルカトル図法
図郭に表示してある座標値はキロメートル単位
方眼は0.1キロメートル間隔
高さの基準は那覇港の平均海面
等高線間隔は1メートル

この地図は、建設省国土地理院長の承認を得て、同院所管の測量標及び測量成果を使用して調製したものである。（承認番号）昭 沖公、第 号

計画機関 糸満市建設部都市計画課
作業機関 ㈱与 那 嶺 測 量 設 計

JE 44－12－3

1：500地 形 図

XV－JE 44－12－4

糸満市公共下水道台帳施設平面図（汚水）

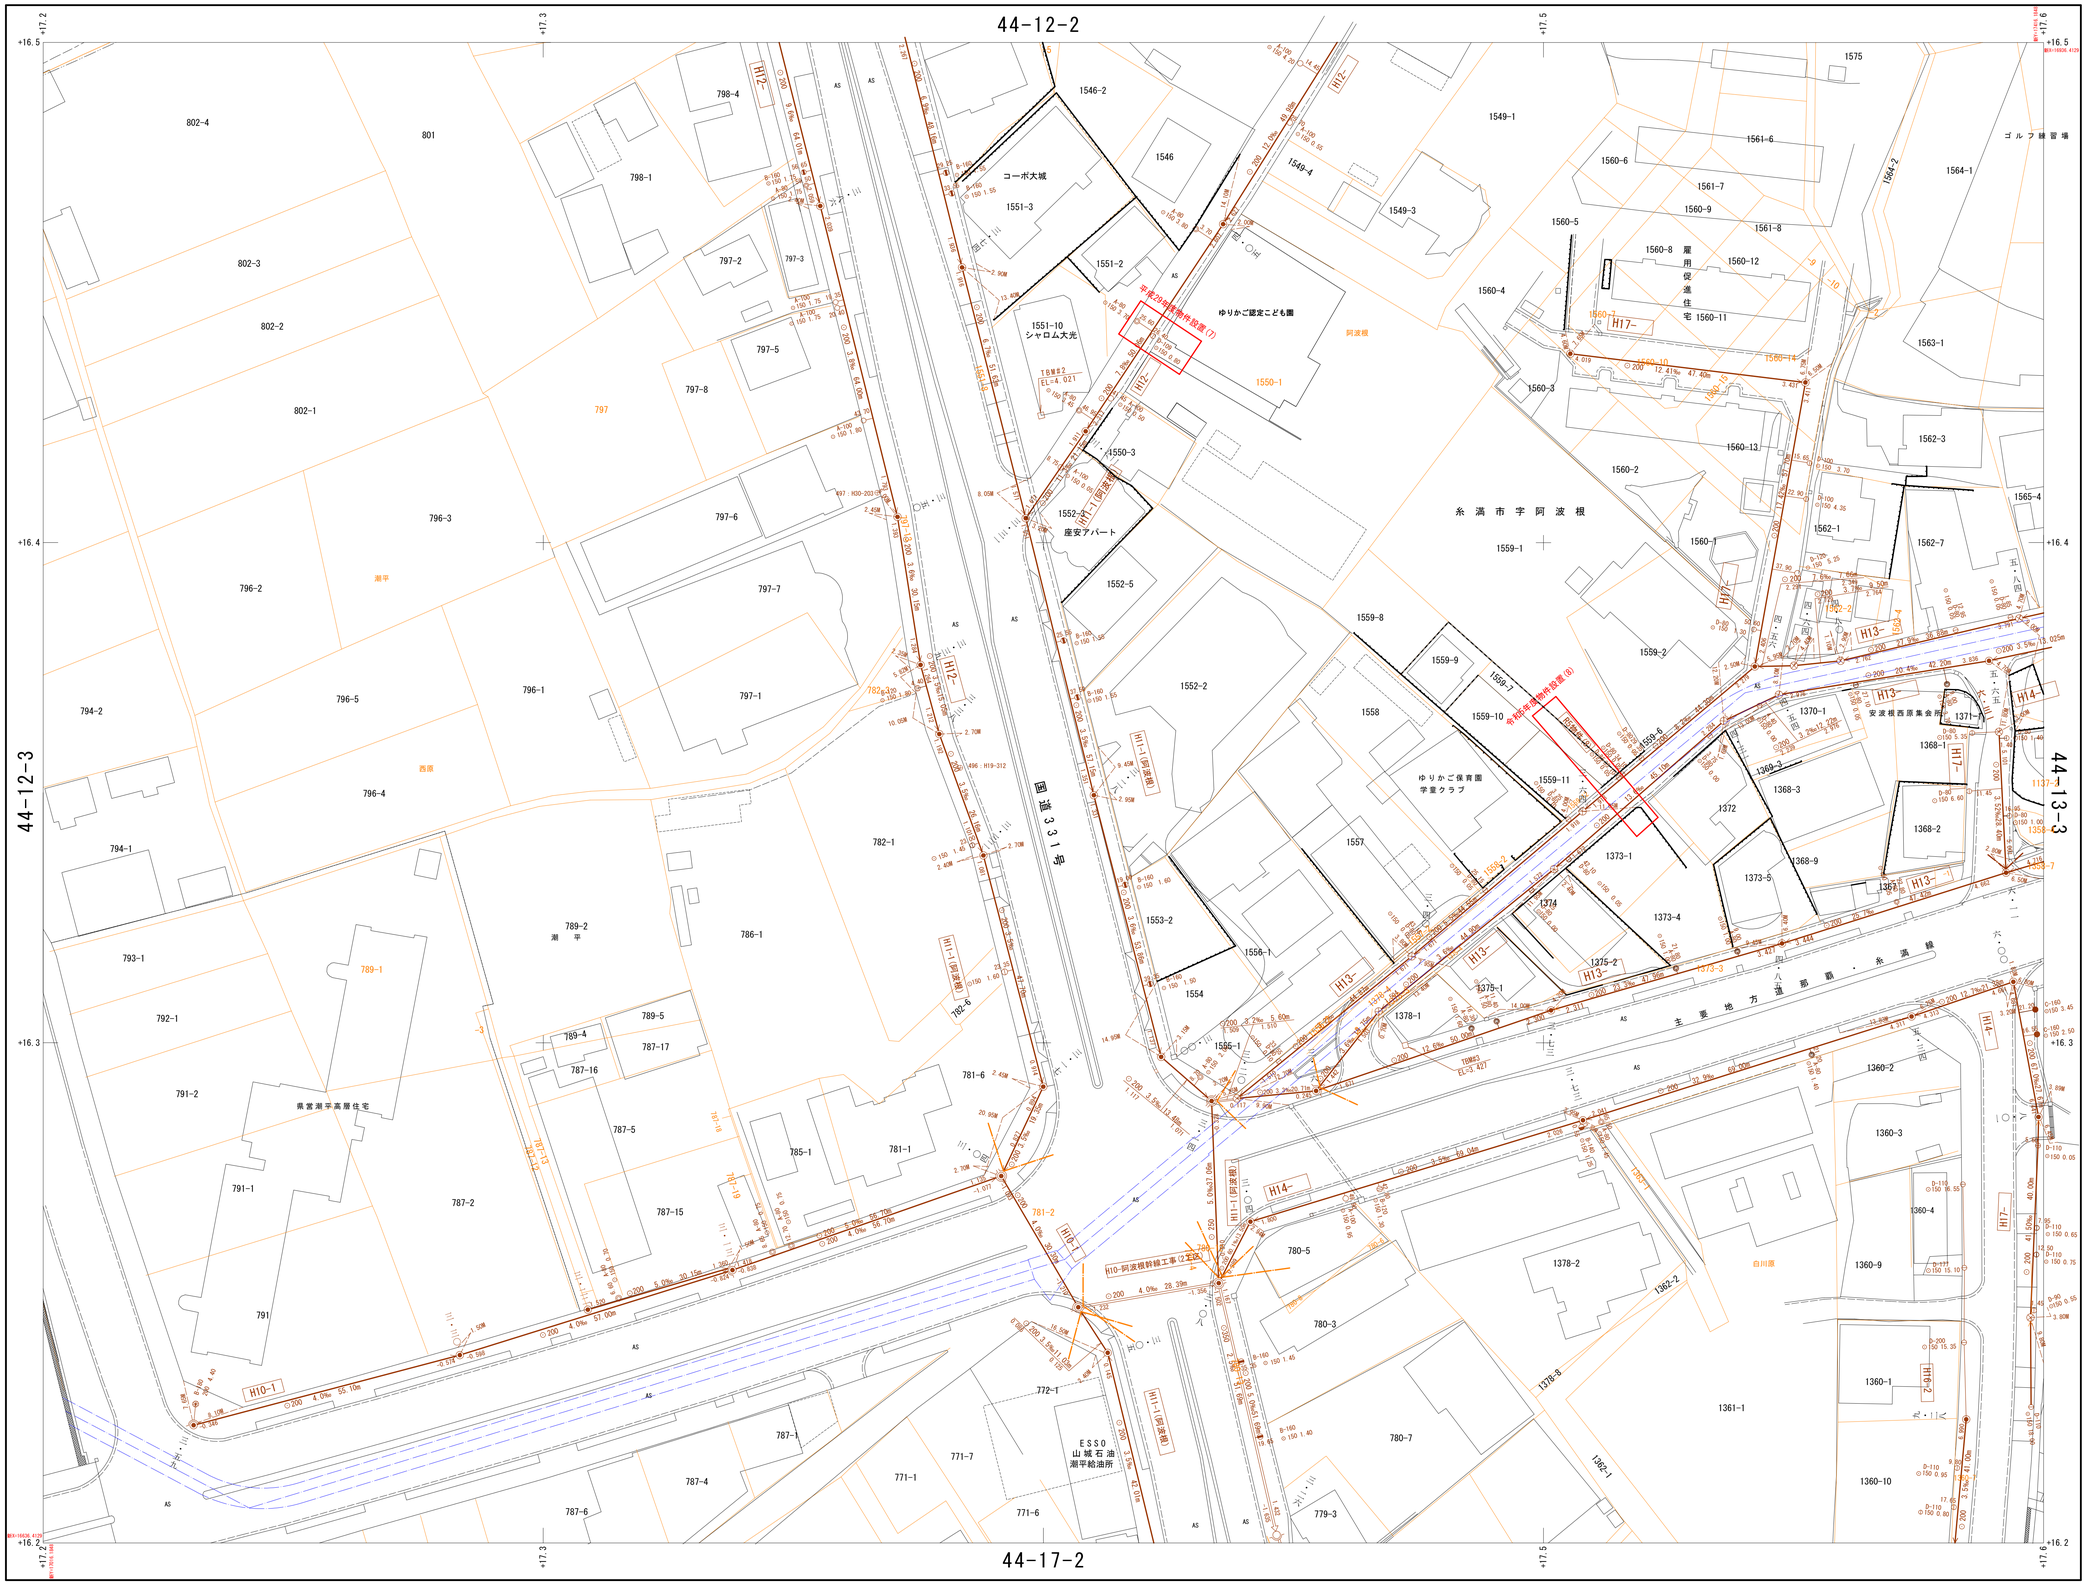
44-12-2
44-12-3
44-13-3
44-17-2
+16.5
+16.4
+16.3
+16.2
+17.2
+17.3
+17.5
+17.6
798-4
802-4
801
798-1
802-3
802-2
797-2
797-3
797-5
802-1
797
797-8
796-3
797-6
796-2
潮平
797-7
796-5
796-1
794-2
796-4
西原
794-1
793-1
792-1
791-2
県営潮平高層住宅
791-1
791
789-1
789-2
潮平
786-1
789-5
789-4
787-17
787-16
787-5
787-2
787-15
785-1
781-6
781-1
782-1
782-6
787-1
787-4
787-6
771-1
771-7
772-1
771-6
ESSO
山城石油
潮平給油所
1546-2
1546
1551-3
コーポ大城
1551-2
1551-10
シャロム大光
1550-1
1550-3
1552
座安アパート
1552-5
1552-2
1553-2
1554
1556-1
1555-1
1549-4
1549-1
1549-3
1575
ゴルフ練習場
1561-6
1560-6
1561-7
1560-9
1561-8
1564-2
1564-1
1560-5
1560-8
雇用促進住宅
1560-12
1560-11
1560-4
1560-7
1560-10
1560-14
1563-1
1560-3
1560-13
1562-3
1560-2
糸満市字阿波根
1565-4
1559-1
1562-1
1562-7
1560-1
1559-8
1559-9
1559-7
1559-2
1558
1559-10
1559-6
1562-4
1370-1
安波根西原集会所
1371-1
1368-1
1559-11
ゆりかご保育園
学童クラブ
1557
1368-3
1372
1368-2
1373-1
1368-9
1373-5
1374
1373-4
1375-2
1375-1
1378-1
1555-2
1360-2
1360-3
1360-4
1360-9
1378-2
1362-2
780-5
780-3
1378-8
1361-1
1362-1
780-7
779-3
1360-10
1360-1
1379-1
ゆりかご認定こども園
阿波根
白川原
五・六・一
五・六・二
五・六・三
五・六・四
五・八・四
