



XV-JE 44-19-1

糸満市公共下水道台帳施設平面図（汚水）

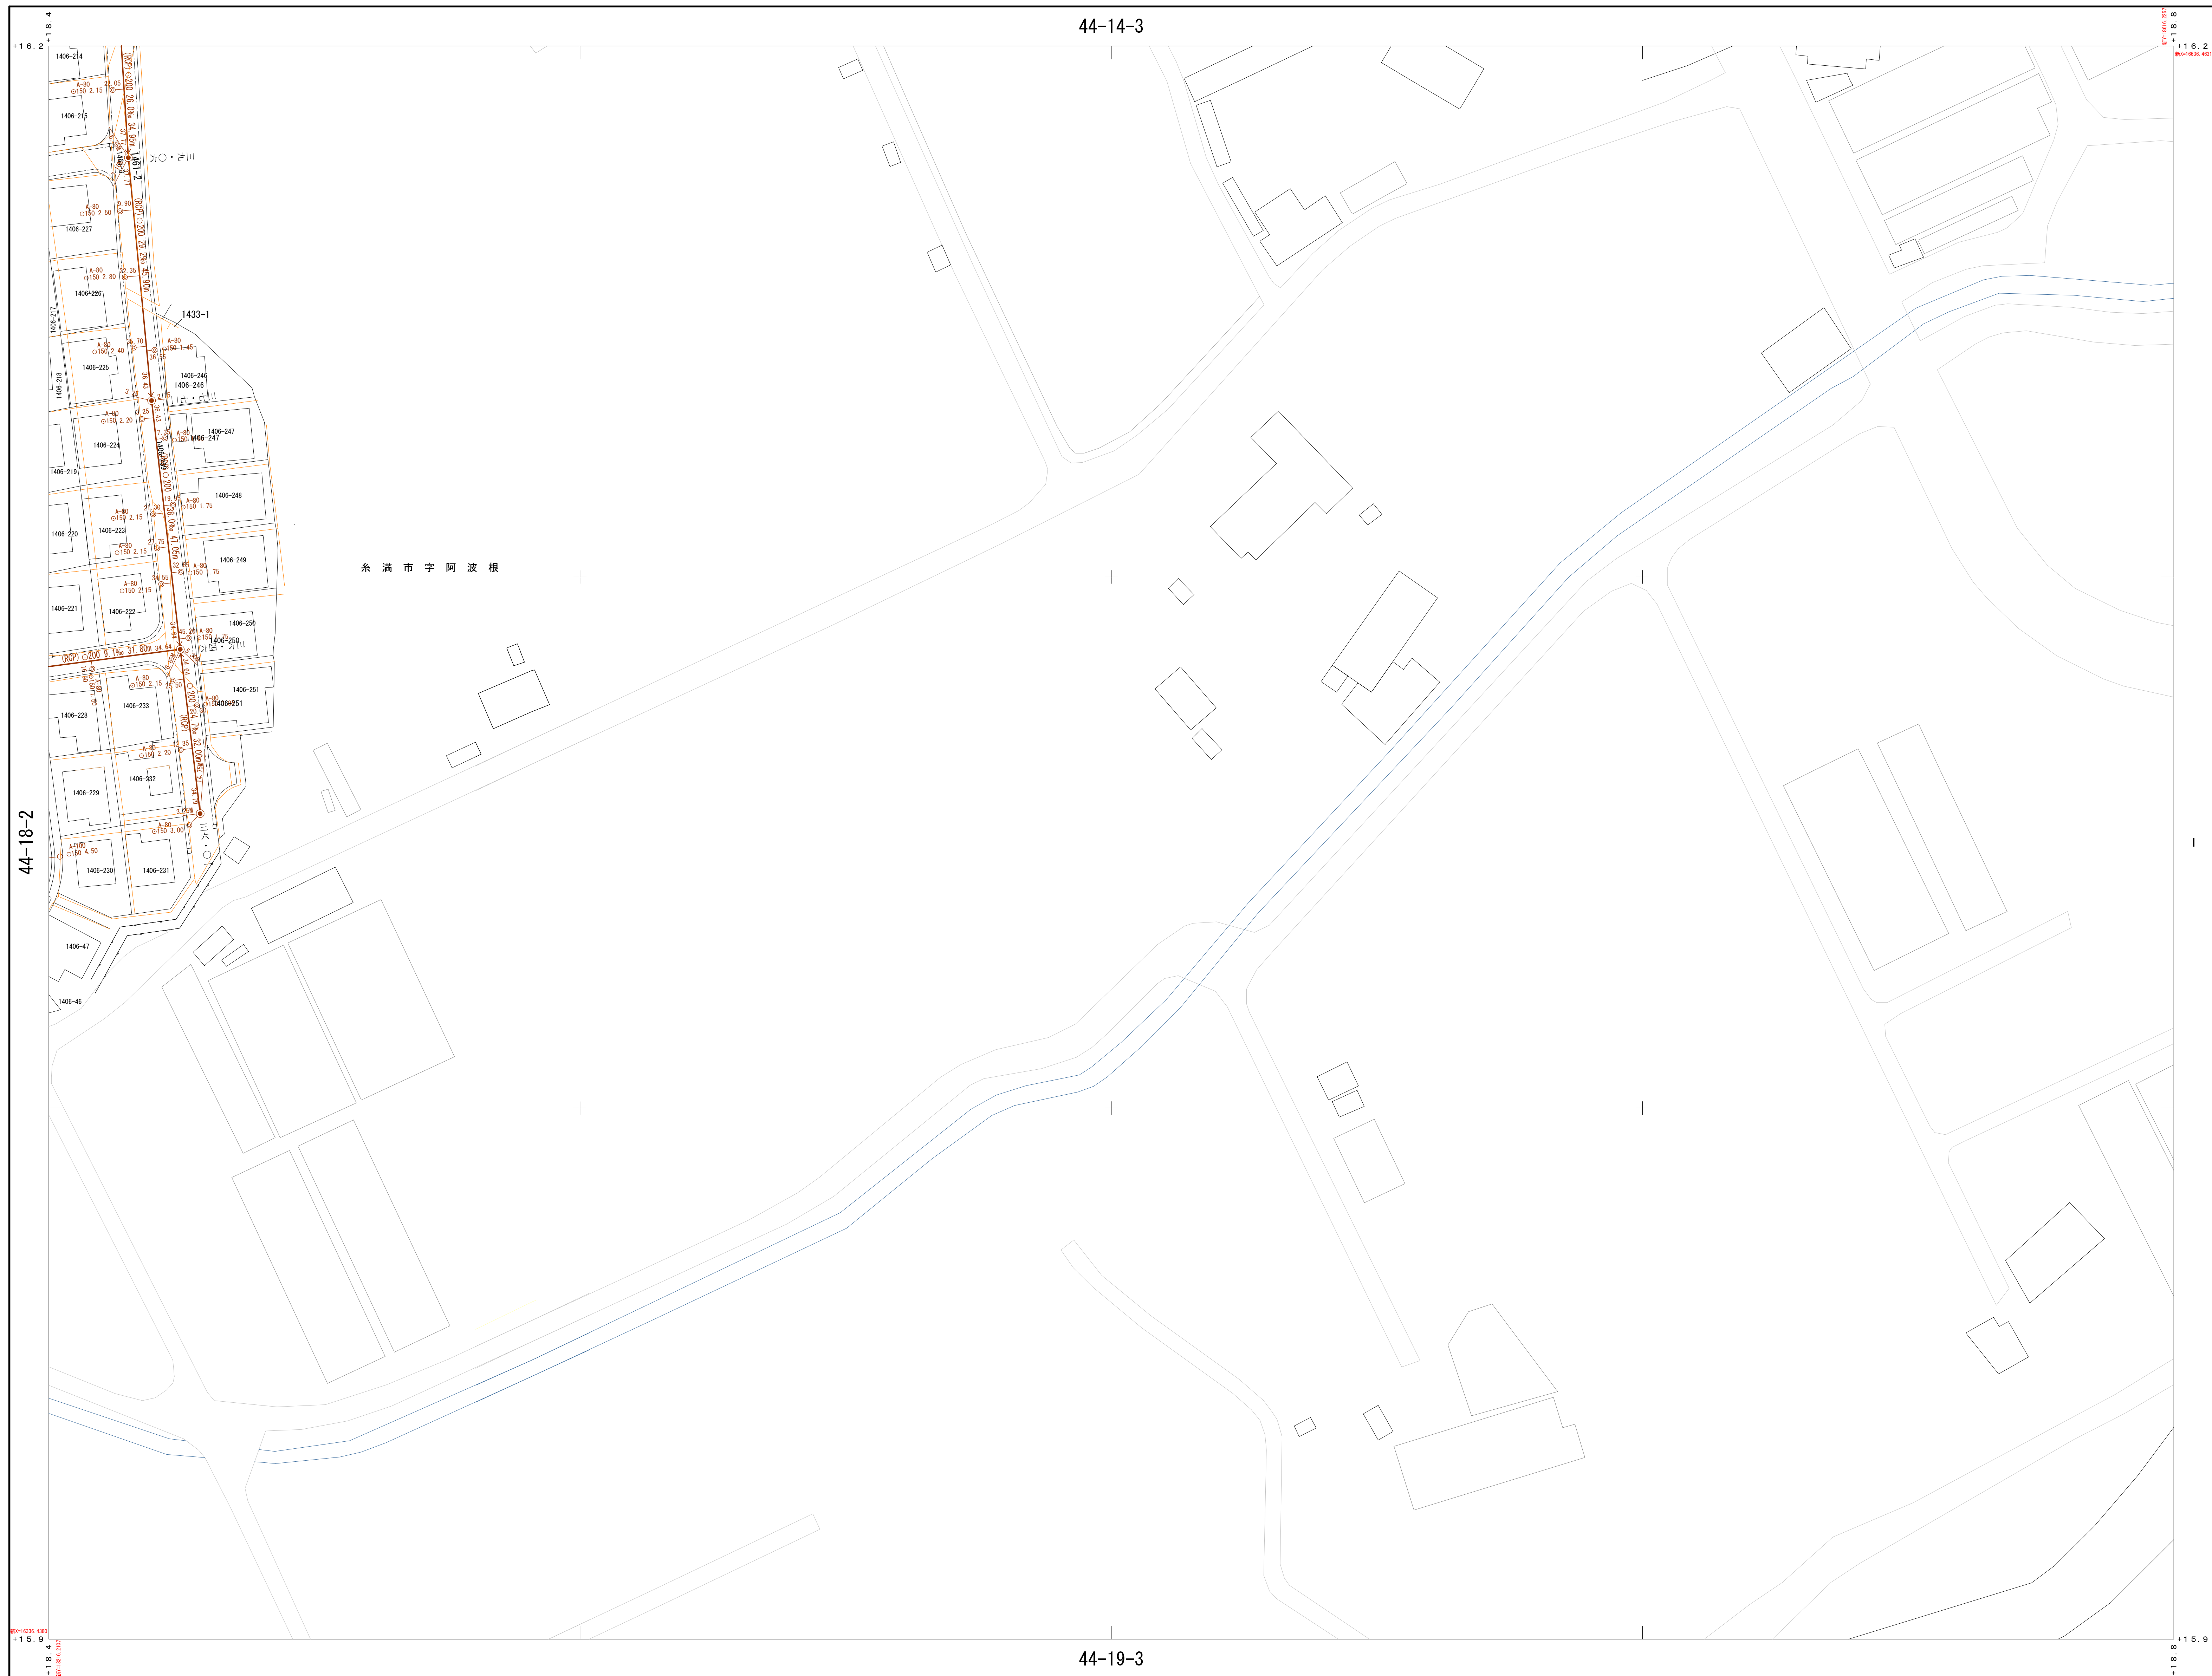

1	2
3	4

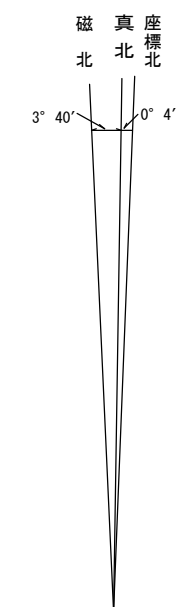

記 号

12.11 実測地積		
12.12 河川断面測量		
12.13 河川断面測量		
		④ 号マンホール
		特1号マンホール
孔		特殊300mmマンホール
		特殊マンホール
		副 管 付
		小口径マンホール
		A-80 口径50cm 内径100cm
汚		A-100 口径50cm 内径100cm
		A-120 口径50cm 内径100cm
		A-140 口径50cm 内径100cm
		B-120 口径50cm 内径100cm
		B-140 口径50cm 内径100cm
水		B-160 口径50cm 内径100cm
		B-180 口径50cm 内径100cm
		C-160 口径70cm 内径100cm
		C-180 口径70cm 内径100cm
		C-200 口径70cm 内径100cm
樹		C-220 口径70cm 内径100cm
		C-240 口径70cm 内径100cm
		D 口径20cm 内径20cm

JE 44-19-1

昭和 年測量

1. 撮 影 年 月
2. 現地調査 年 月
3. 側 図 年 月
4. 町丁界については法務局備えつけの地図を参考にして記入したものである。




座標系は昭和 年建設省告示第 号の規定
による第Ⅳ座標系
投影は横メルカトル図法
図郭に表示してある座標値はキロメートル単位
方眼は0.1キロメートル間隔
高さの基準は那覇港の平均海面
等高線間隔は1メートル

この地図は、建設省国土地理院長の承認を得て、同院所管の測量標及び測量成果を使用して調整したものである。（承認番号）昭 沖公、第 号


計圖機關 糸滿市建設部都市計畫課
作業機關 (株)与那嶺測量設計

1	2
3	4

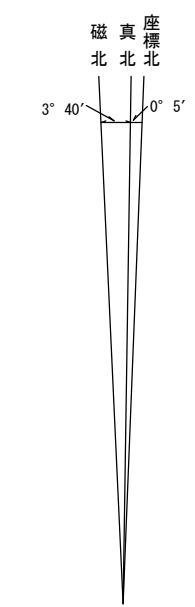


記号	
△ 12.14 国家三角点	□ 堅ろう
□ 12.15 国家水準点	□ 家屋
○ 多角本点および 観測点を有する図面 点	□ 無壁者
・ 12.12 実測標高点	
・ 12.11 図化標高点 による標高点	
〒 神社	○ 〇 コンクリート
寺 寺院	A 〇 アスファルト
公 公民館	P 〇 コンクリート舗装
駐 駐在所	d s 〇 舗装アスファルト
出 出所	s 〇 砂利その他
消 消防署	
電 電報電話局	門

記号	内 容
管	幹線管渠
渠	枝線管渠
人	0号マンホール
人	1号マンホール
人	2号マンホール
人	3号マンホール
人	4号マンホール
人	特1号マンホール
人	特殊500mmマンホール
人	副管付
人	小口径マンホール
人	A-80 口径50cm 内径50cm
人	A-100 口径50cm 内径50cm
人	A-120 口径50cm 内径50cm
人	A-140 口径50cm 内径50cm
人	B-120 口径50cm 内径50cm
人	B-140 口径50cm 内径50cm
人	B-160 口径50cm 内径50cm
人	B-180 口径50cm 内径50cm
人	C-160 口径70cm 内径70cm
人	C-180 口径70cm 内径70cm
人	C-200 口径70cm 内径70cm
人	C-220 口径70cm 内径70cm
人	C-240 口径70cm 内径70cm
人	D 口径15cm 内径15cm

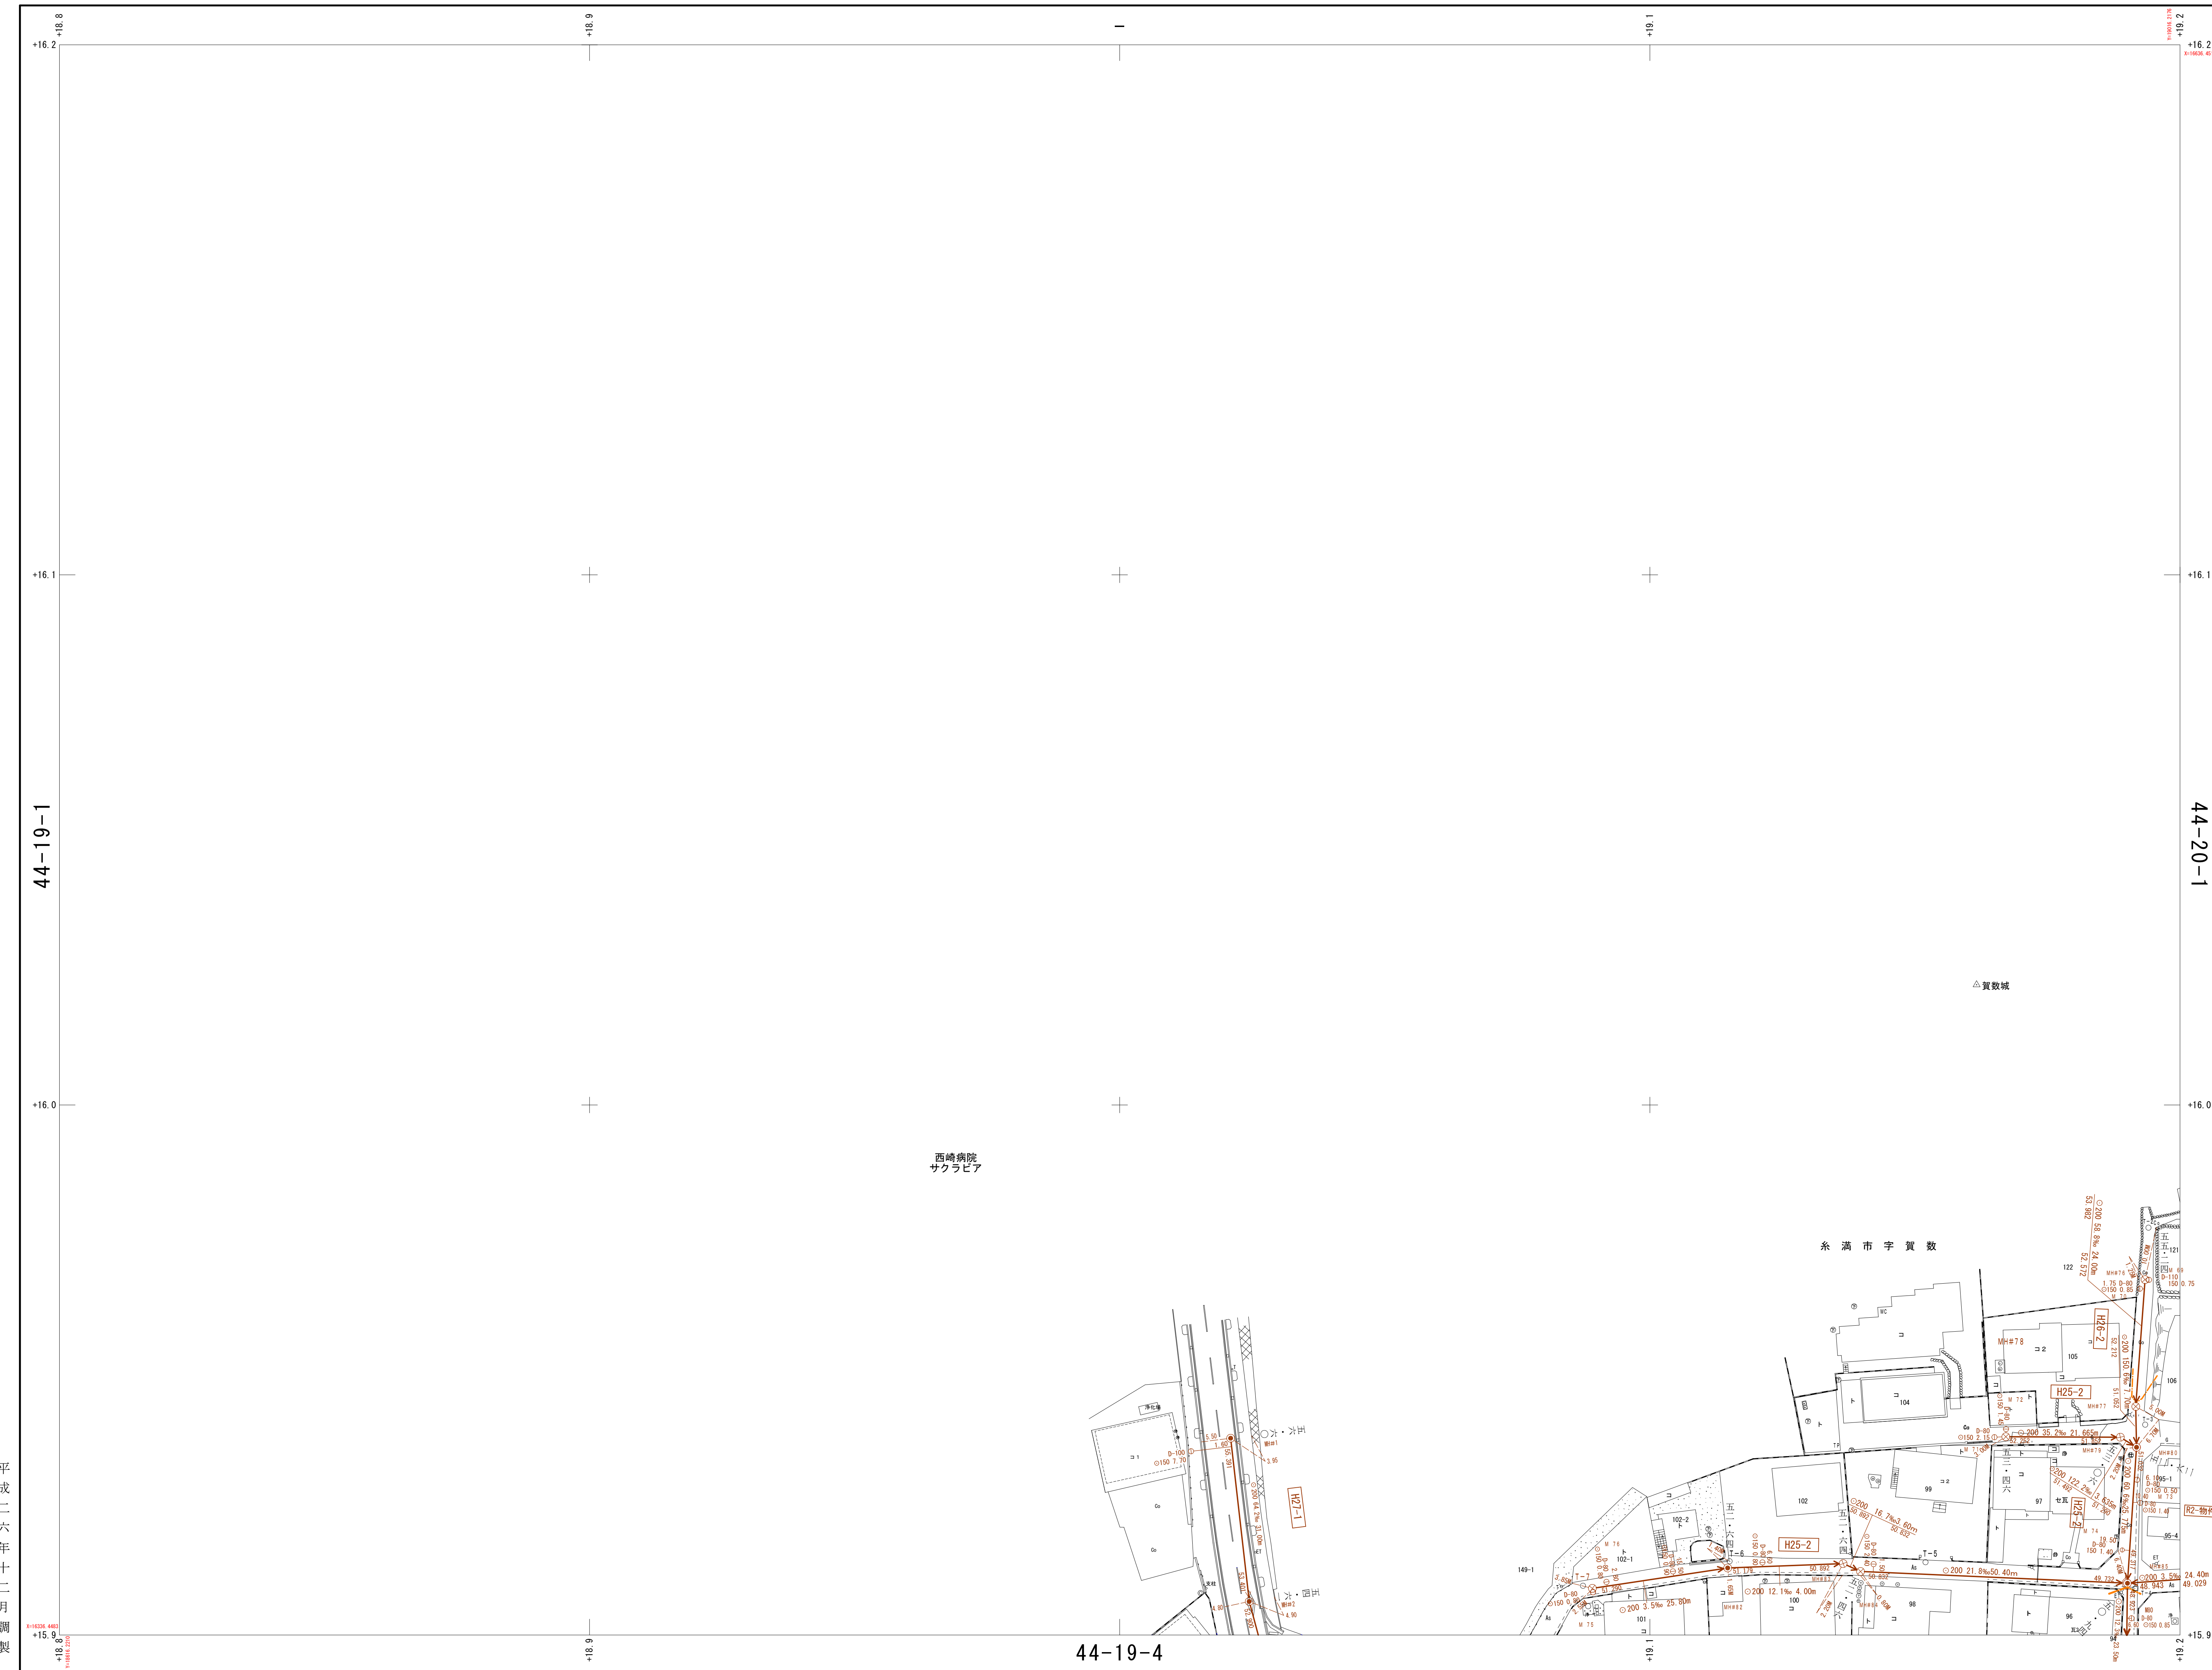


昭和 年 月 日 測量
1. 撮影 年 月
2. 現地調査 年 月
3. 測 図 年 月 プラニカートE3(一級及二級図化機A)(家屋は軒先表示とする但し道路構造物表示により一部転位表示)
4. 町丁界については法務局備えつけの地図を参考にして記入したものである。

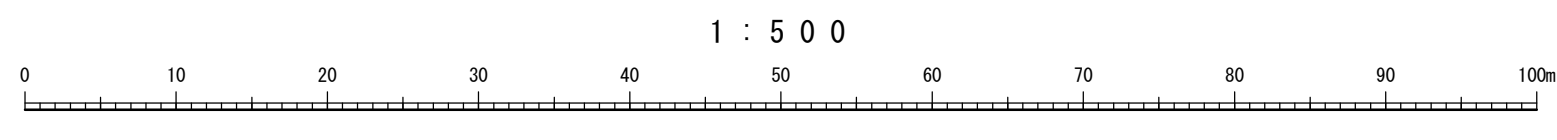

座標系は昭和 年建設省告示第 号の規定
による第XV図面系
投影はメルカトル図法
図面に表示してある座標値はキロメートル単位
方眼は0.1キロメートル間隔
高さの基準は那覇港の平均海面
等高線間隔は1メートル
この地図は、建設省国土地質院長の承認を得て、同
院所管の測量標及び測量成果を使用して図製したもの
のである。 (承認番号) 昭 沖公、第 号
計測機関 糸満市建設部都市計画課
作業機関 橋 本 那 嶺 測 量 設 計



1	2
3	4

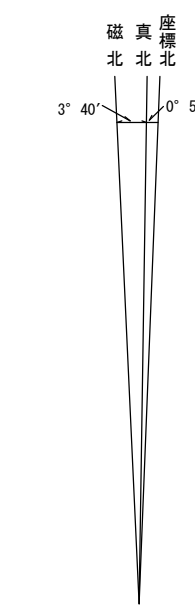


記号	
△ 12.14 国家三角点	堅ろう
□ 12.12 国家水準点	家屋
○ 多角本点および 標高を有する図面 点	無壁者
・ 12.12 実測標高点 ・ 12.12 図化標高点 による標高点	
神社	コンクリート
寺院	アスファルト
公館	コンクリート舗装
駐在所	舗装アスファルト
消防	砂利その他
電話局	門

記号	内 容
管	幹線管渠
渠	枝線管渠
人	流下始点
孔	取付管
汚	0号マンホール
水	1号マンホール
樹	2号マンホール
	3号マンホール
	4号マンホール
	特1号マンホール
	特殊500mmマンホール
	特殊マンホール
	副管付
	小口径マンホール
	A-80 口径50cm 内径50cm
	A-100 口径50cm 内径50cm
	A-120 口径50cm 内径50cm
	A-140 口径50cm 内径50cm
	B-120 口径50cm 内径50cm
	B-140 口径50cm 内径50cm
	B-160 口径50cm 内径50cm
	B-180 口径50cm 内径50cm
	C-160 口径50cm 内径50cm
	C-180 口径50cm 内径50cm
	C-200 口径50cm 内径50cm
	C-220 口径50cm 内径50cm
	C-240 口径50cm 内径50cm
	D 口径15cm 内径15cm

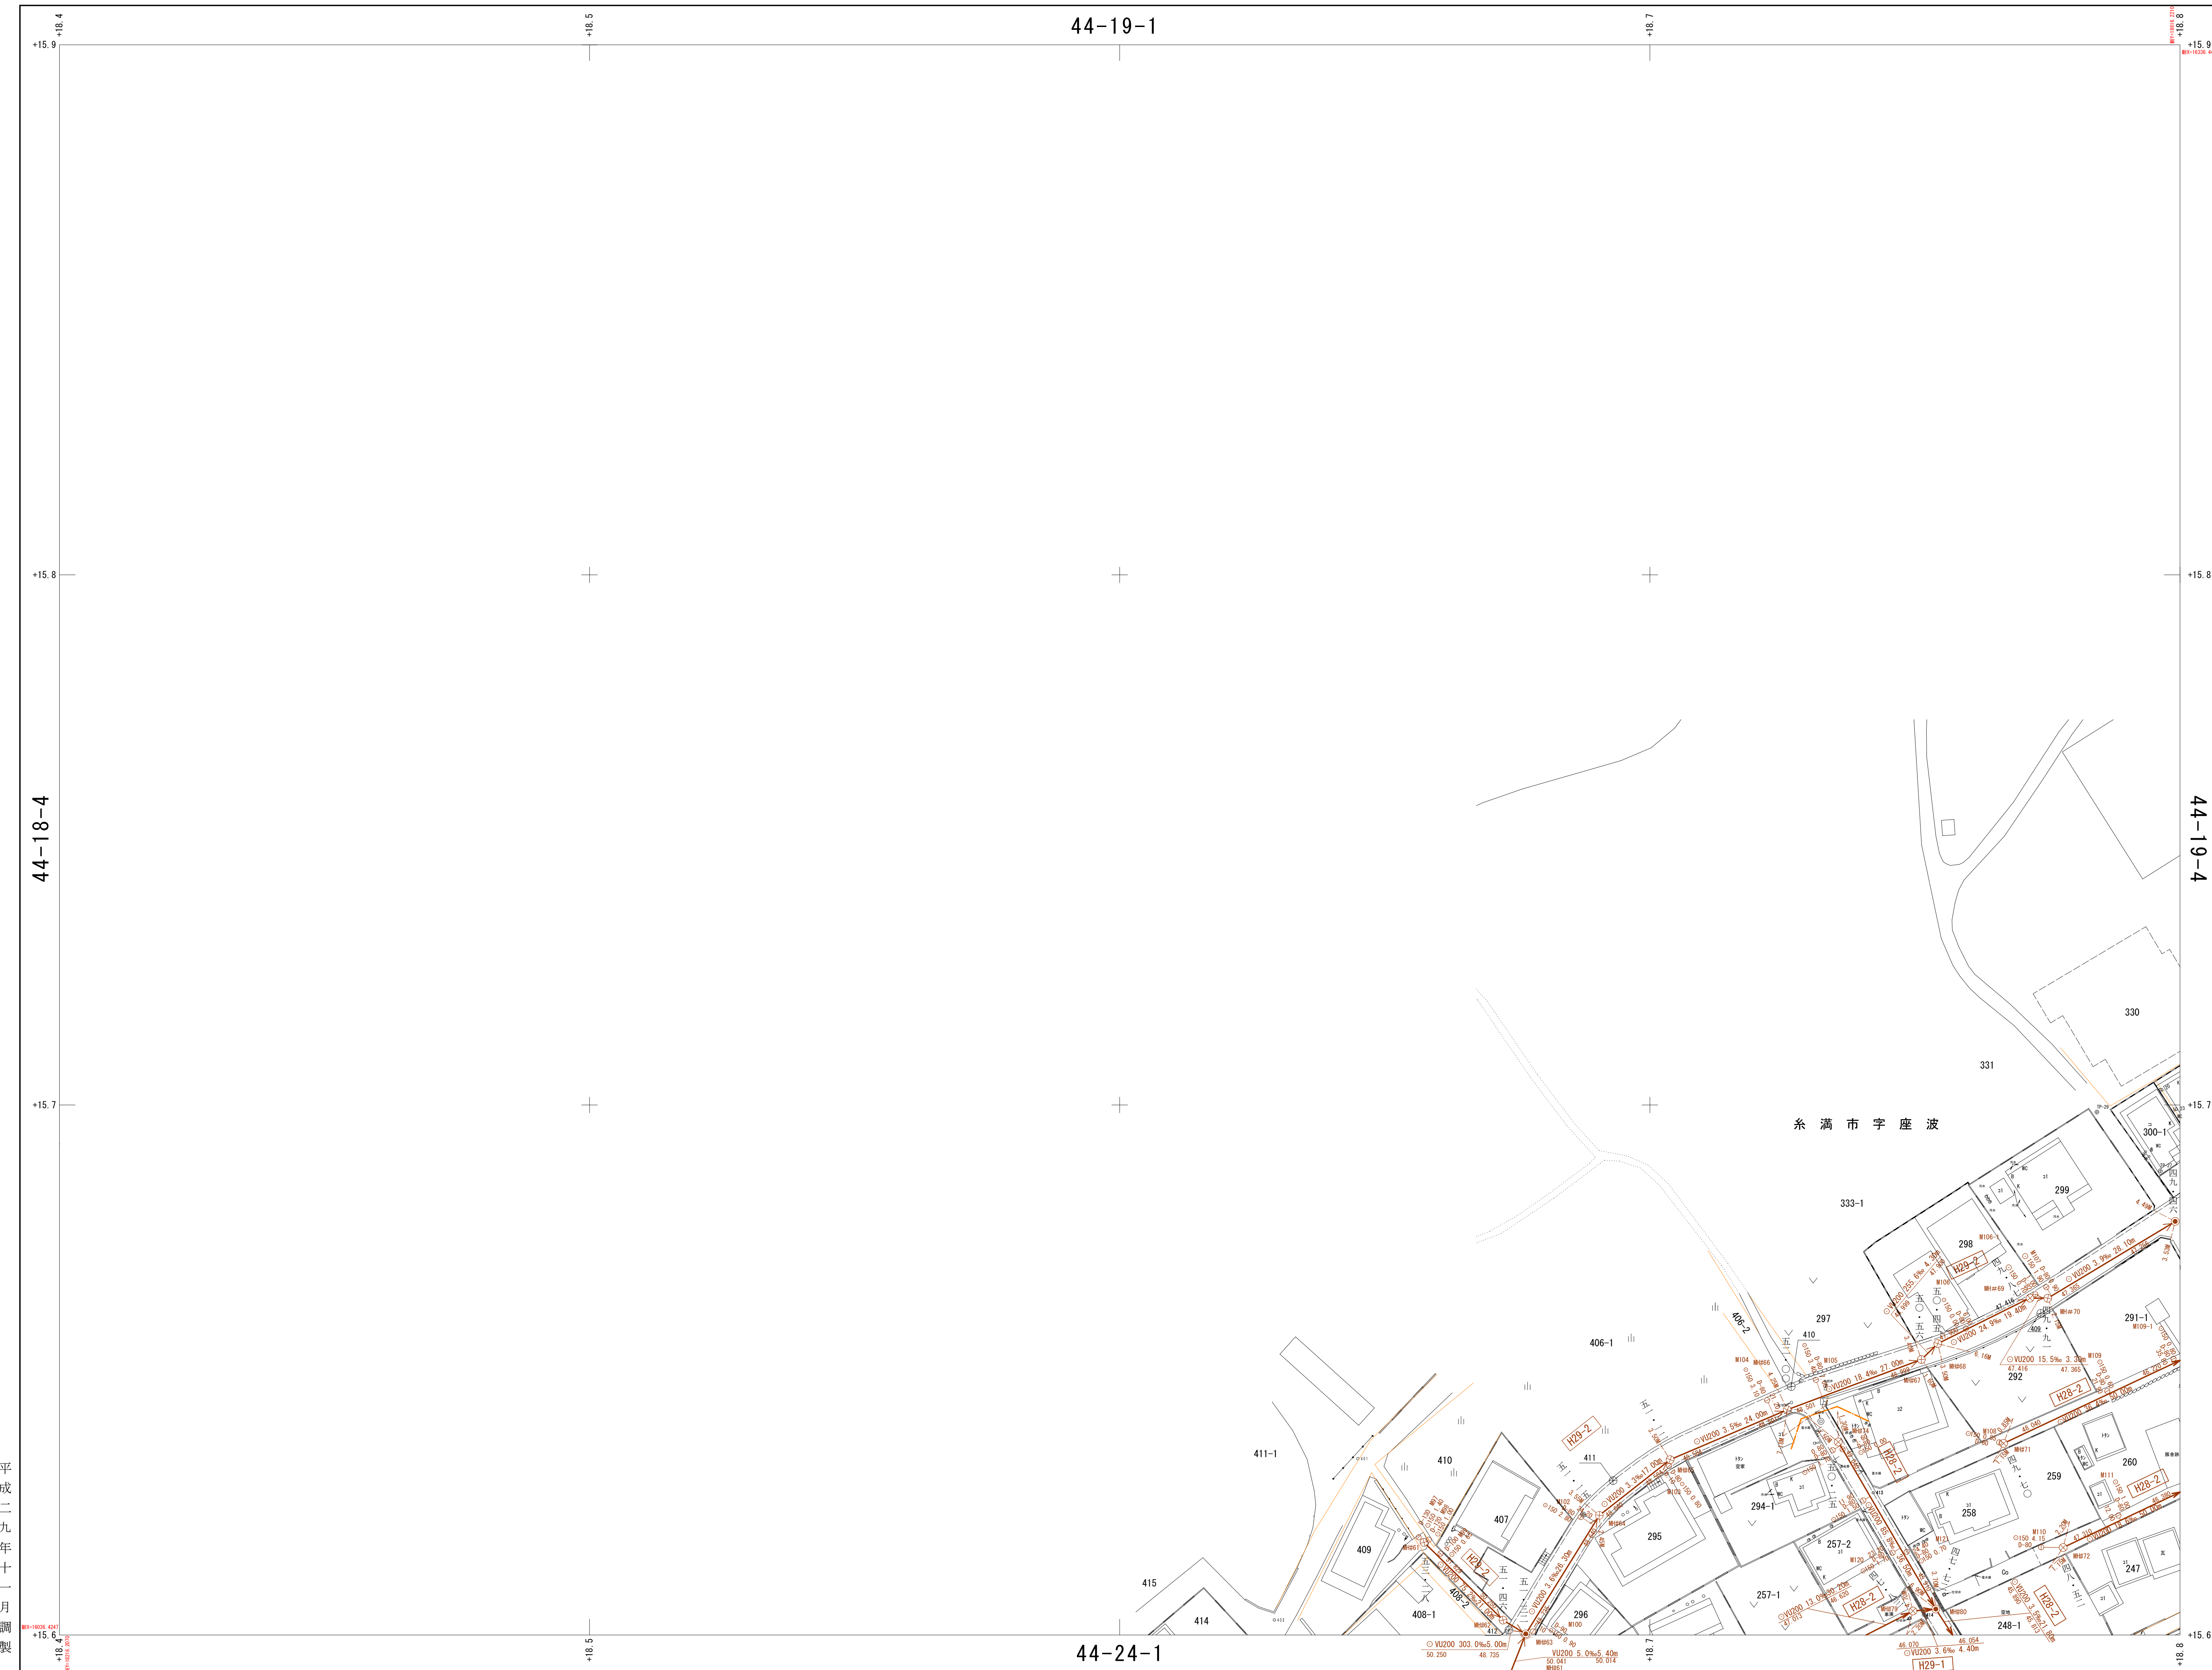

昭和 年 月 測 量
1. 撮影 年 月
2. 現地調査 年 月
3. 測 図 年 月
4. 町丁界については法務局備えつけの地図を参考にして記入したものである。

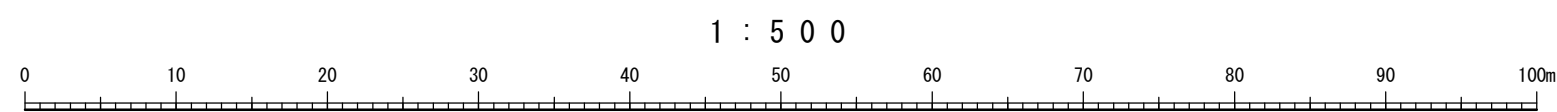

座標系は昭和 年建設省告示第 号の規定
による第VI座標系
投影はメルカトル図法
図面に表示してある座標値はキロメートル単位
方眼は0.1キロメートル間隔
高さの基準は那覇港の平均海面
等高線間隔は1メートル

この地図は、建設省国土地院院長の承認を得て、同
院所管の測量標及び測量成果を使用して製図したもの
である。（承認番号）昭 沖公、第 号

計画機関
糸満市建設部都市計画課
橋与那嶺測量設計


XV-JE 44-19-4

44-19-2

1	2
3	4

記 号

[illegible]

	記 号	内 容
管	←	幹 線 管 渠
	→	枝 線 管 渠
渠	○	流 下 始 点
	—	取 付 管
人	①	0号マンホール
	②	1号マンホール
	③	2号マンホール
	④	3号マンホール
	⑤	4号マンホール
	⑥	特1号マンホール
孔	⑦	特殊500mmマンホール
	⑧	特殊マンホール
	⑨	小口マンホール
	⑩	付 管 付

JE 44-19-4


令令令平平平
 和和和成成成
 三二二二
 六五四三〇九八七
 年年年年年年
 十十十十
 三三三三二一二一
 月月月月月月
 調調調調調調
 製製製製製製

昭和 年測量

1. 撮 影 年 月
2. 現地調査 年 月
3. 測 図 年 月 プラニカートE3(一級及二級図化機A)(家屋は軒先表示とする但し道路構造物表示により一部転位表示)
4. 町丁界については法務局提供の地図を参考にして記入したものである。

44-24-2

1 : 5 0 0

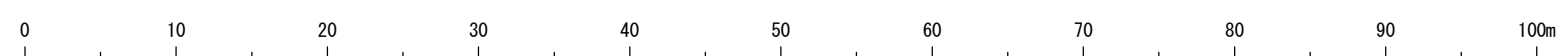

座標系は昭和 年建設省告示第 号の規定
による第Ⅳ座標系
投影は横メルカトル図法
図郭に表示してある座標値はキロメートル単位
方眼は0.1キロメートル間隔
高さの基準は那覇港の平均海面
等高線間隔は1メートル

号の規定 この地図は、建設省国土地理院長の承認を得て、
院所管の測量標及び測量成果を使用して調製した
のである。（登録番号）昭 沖公 第

計画機関 糸満市建設部都市計画課
作業機関 (株)与那嶺測量設計