1：500地 形 図

XV－JE 44-21-1

糸満市公共下水道台帳施設平面図（汚水）

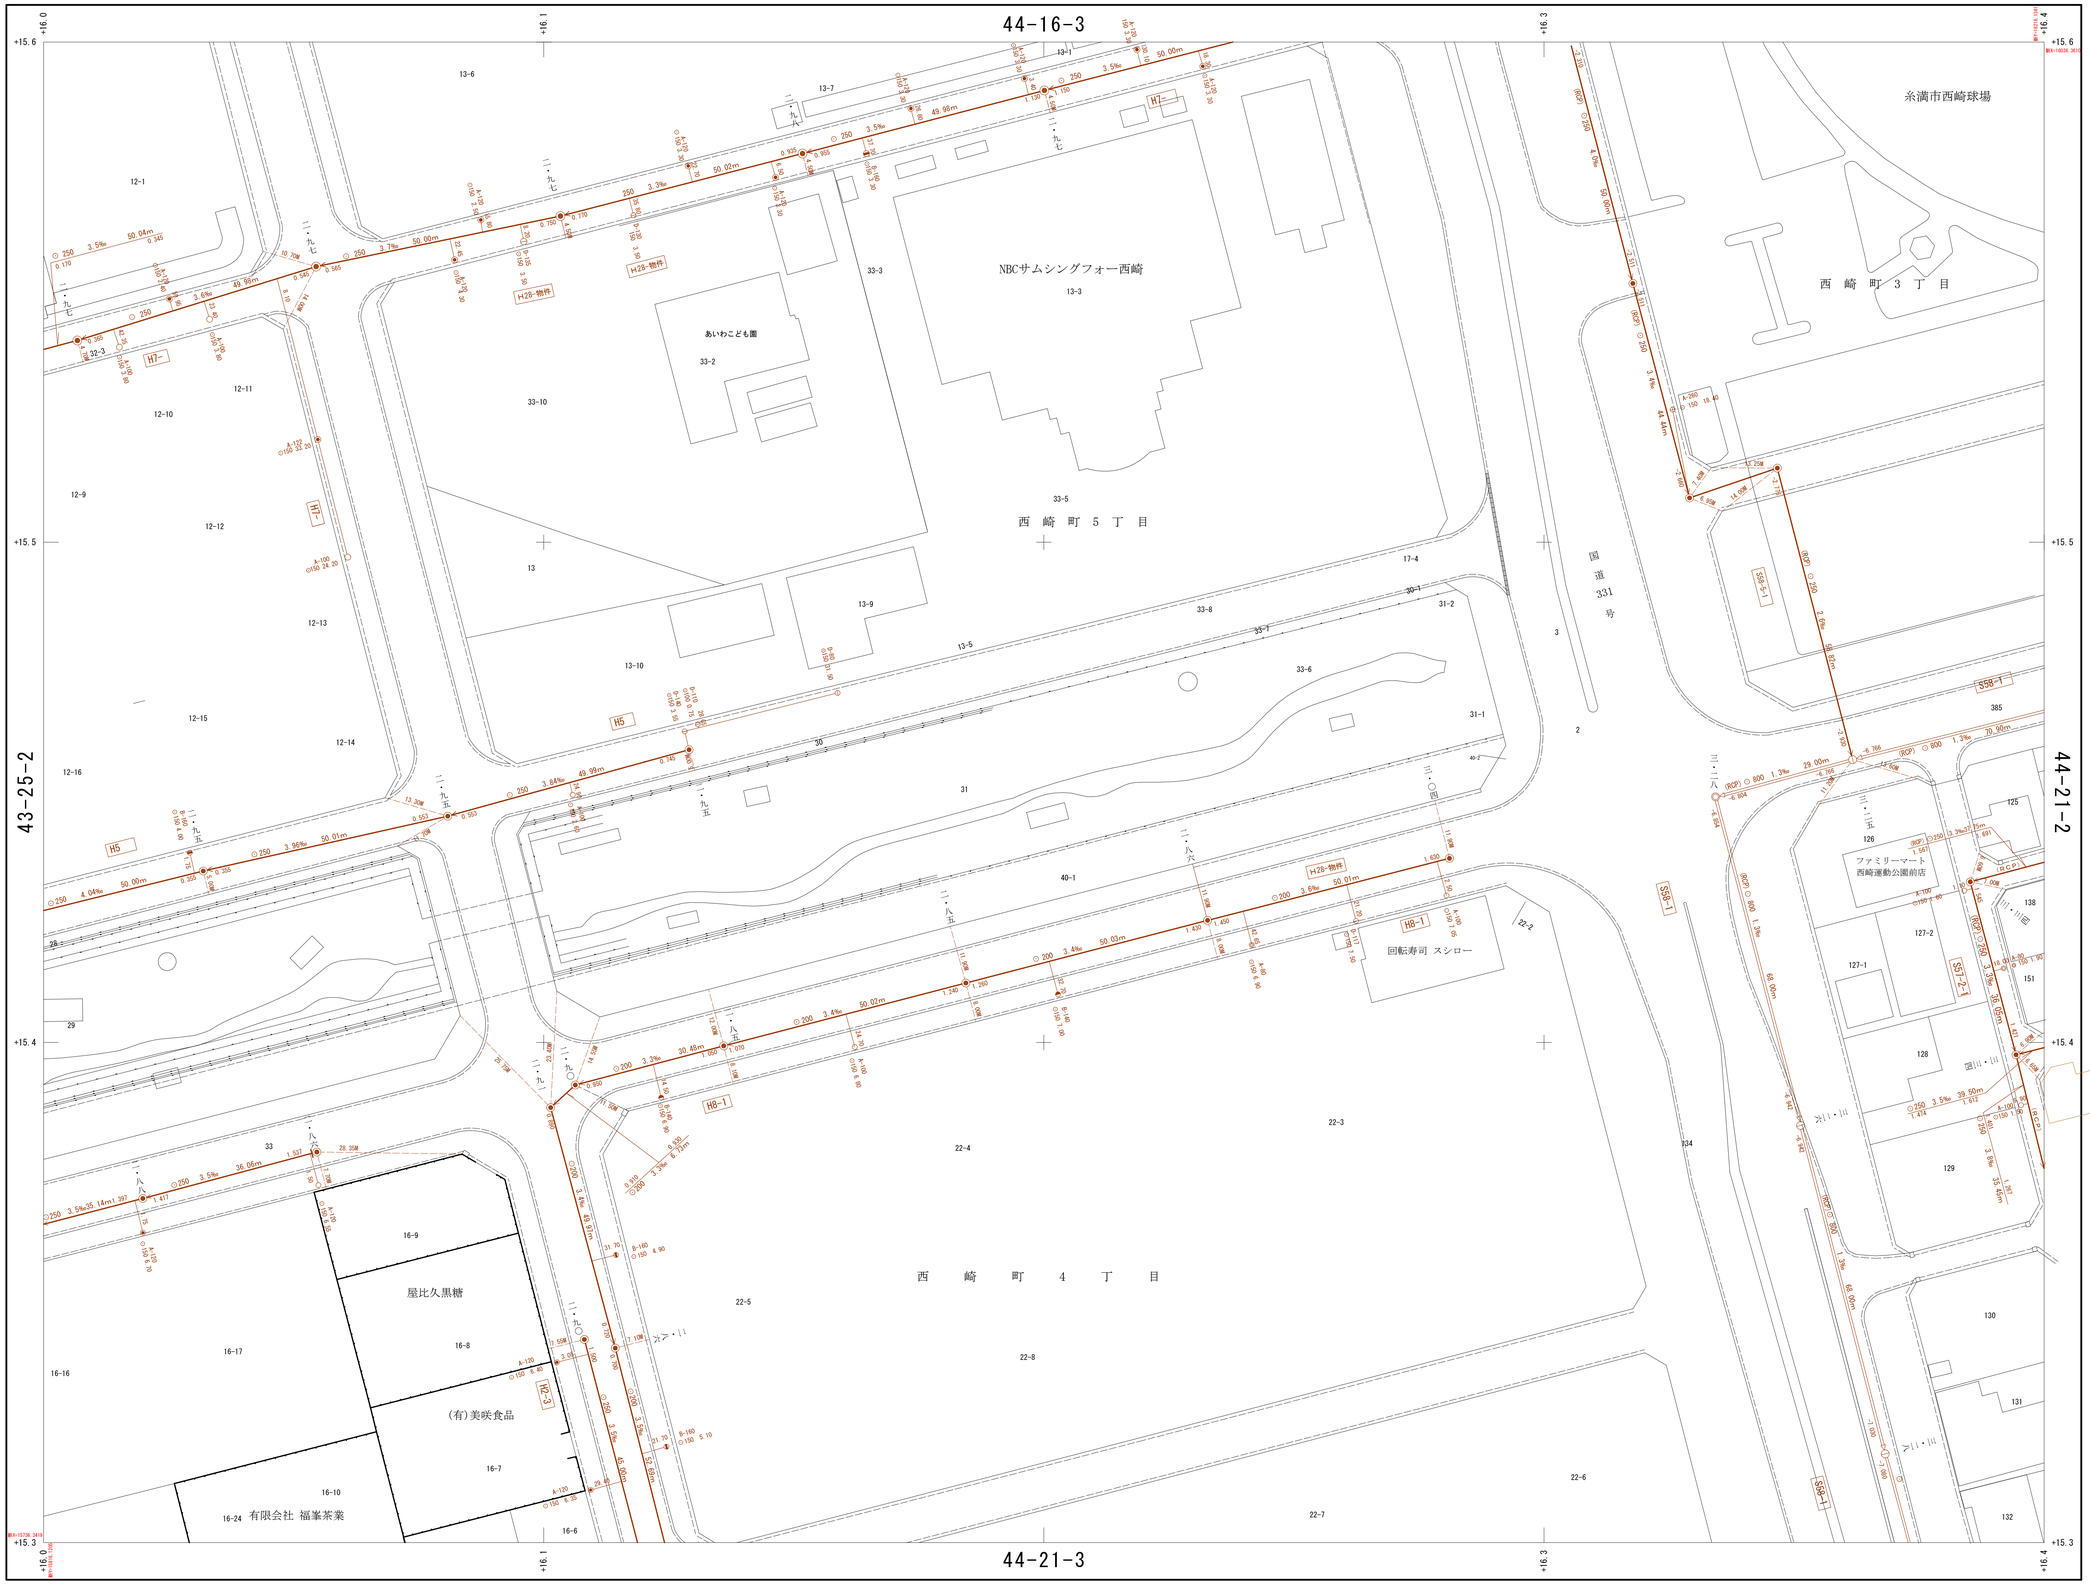

概見図

JE 44-21-1

1	2
3	4

記号

△12.12 国家三角点	竪ろう
□12.123 国家水準点	家屋
◎ 多角本点および標石を有する図根点等	無壁舎
・12.12 実測標高点	
・12.1 図化機測定による標高点	
神社 寺院 公民館 駐在所 派出所 消防署	Co コンクリート As アスファルト P コンクリート平板 Gs 砂利アスファルト E 砂利その他
電報電話局 工場 変電所 病院	門 屋門 鳥居 高塔 石段 記念碑 像 立札 傍示 路標 独立樹木
揚水ポンプ場 競技場 市場 便所	制水弁 上水マンホール 下水マンホール ガス 電力 電話 消火栓 工業用水 警報 その他
公衆電話 郵便局 幼稚園 カーブミラー ポスト 倉庫	道路 庭園路 建設中

	記号	内容
管渠		幹線管渠
		枝線管渠
		流下始点
		取付管
人孔		０号マンホール
		１号マンホール
		２号マンホール
		３号マンホール
		４号マンホール
		特１号マンホール
		特殊600mマンホール
		特殊マンホール
		副管付
		小口径マンホール
汚水桝		A－ 80 口径50cm 内径50cm
		A－100 口径50cm 内径50cm
		A－120 口径50cm 内径50cm
		A－140 口径50cm 内径50cm
		B－120 口径50cm 内径70cm
		B－140 口径50cm 内径70cm
		B－160 口径50cm 内径70cm
		B－180 口径50cm 内径70cm
		C－160 口径70cm 内径70cm
		C－180 口径70cm 内径70cm
		C－200 口径70cm 内径70cm
		C－220 口径70cm 内径70cm
		C－240 口径70cm 内径70cm
		D 口径15cm 内径15cm

令和二年十月調製
平成二四年九月調製
平成二三年一二月調製

昭和 年測量

1. 撮影 年 月
2. 現地調査 年 月
3. 測図 年 月 ブラニカート E3（一級及二級図化機A）（家屋は軒先表示とする但し道路構造物表示により一部転位表示）
4. 町丁界については法務局備えつけの地図を参考にして記入したものである。

1：500

0 10 20 30 40 50 60 70 80 90 100m

座標系は昭和 年建設省告示第 号の規定による第XV座標系
投影は横メルカトル図法
図郭に表示してある座標値はキロメートル単位
方眼は0.1キロメートル間隔
高さの基準は那覇港の平均海面
等高線間隔は1メートル

この地図は、建設省国土地理院長の承認を得て、同院所管の測量標及び測量成果を使用して調製したものである。（承認番号）昭 沖公、第 号

計画機関 糸満市建設部都市計画課
作業機関 ㈱与那嶺測量設計

JE 44-21-1

1：500地 形 図

XV－JE 44-21-2

糸満市公共下水道台帳施設平面図（汚水）

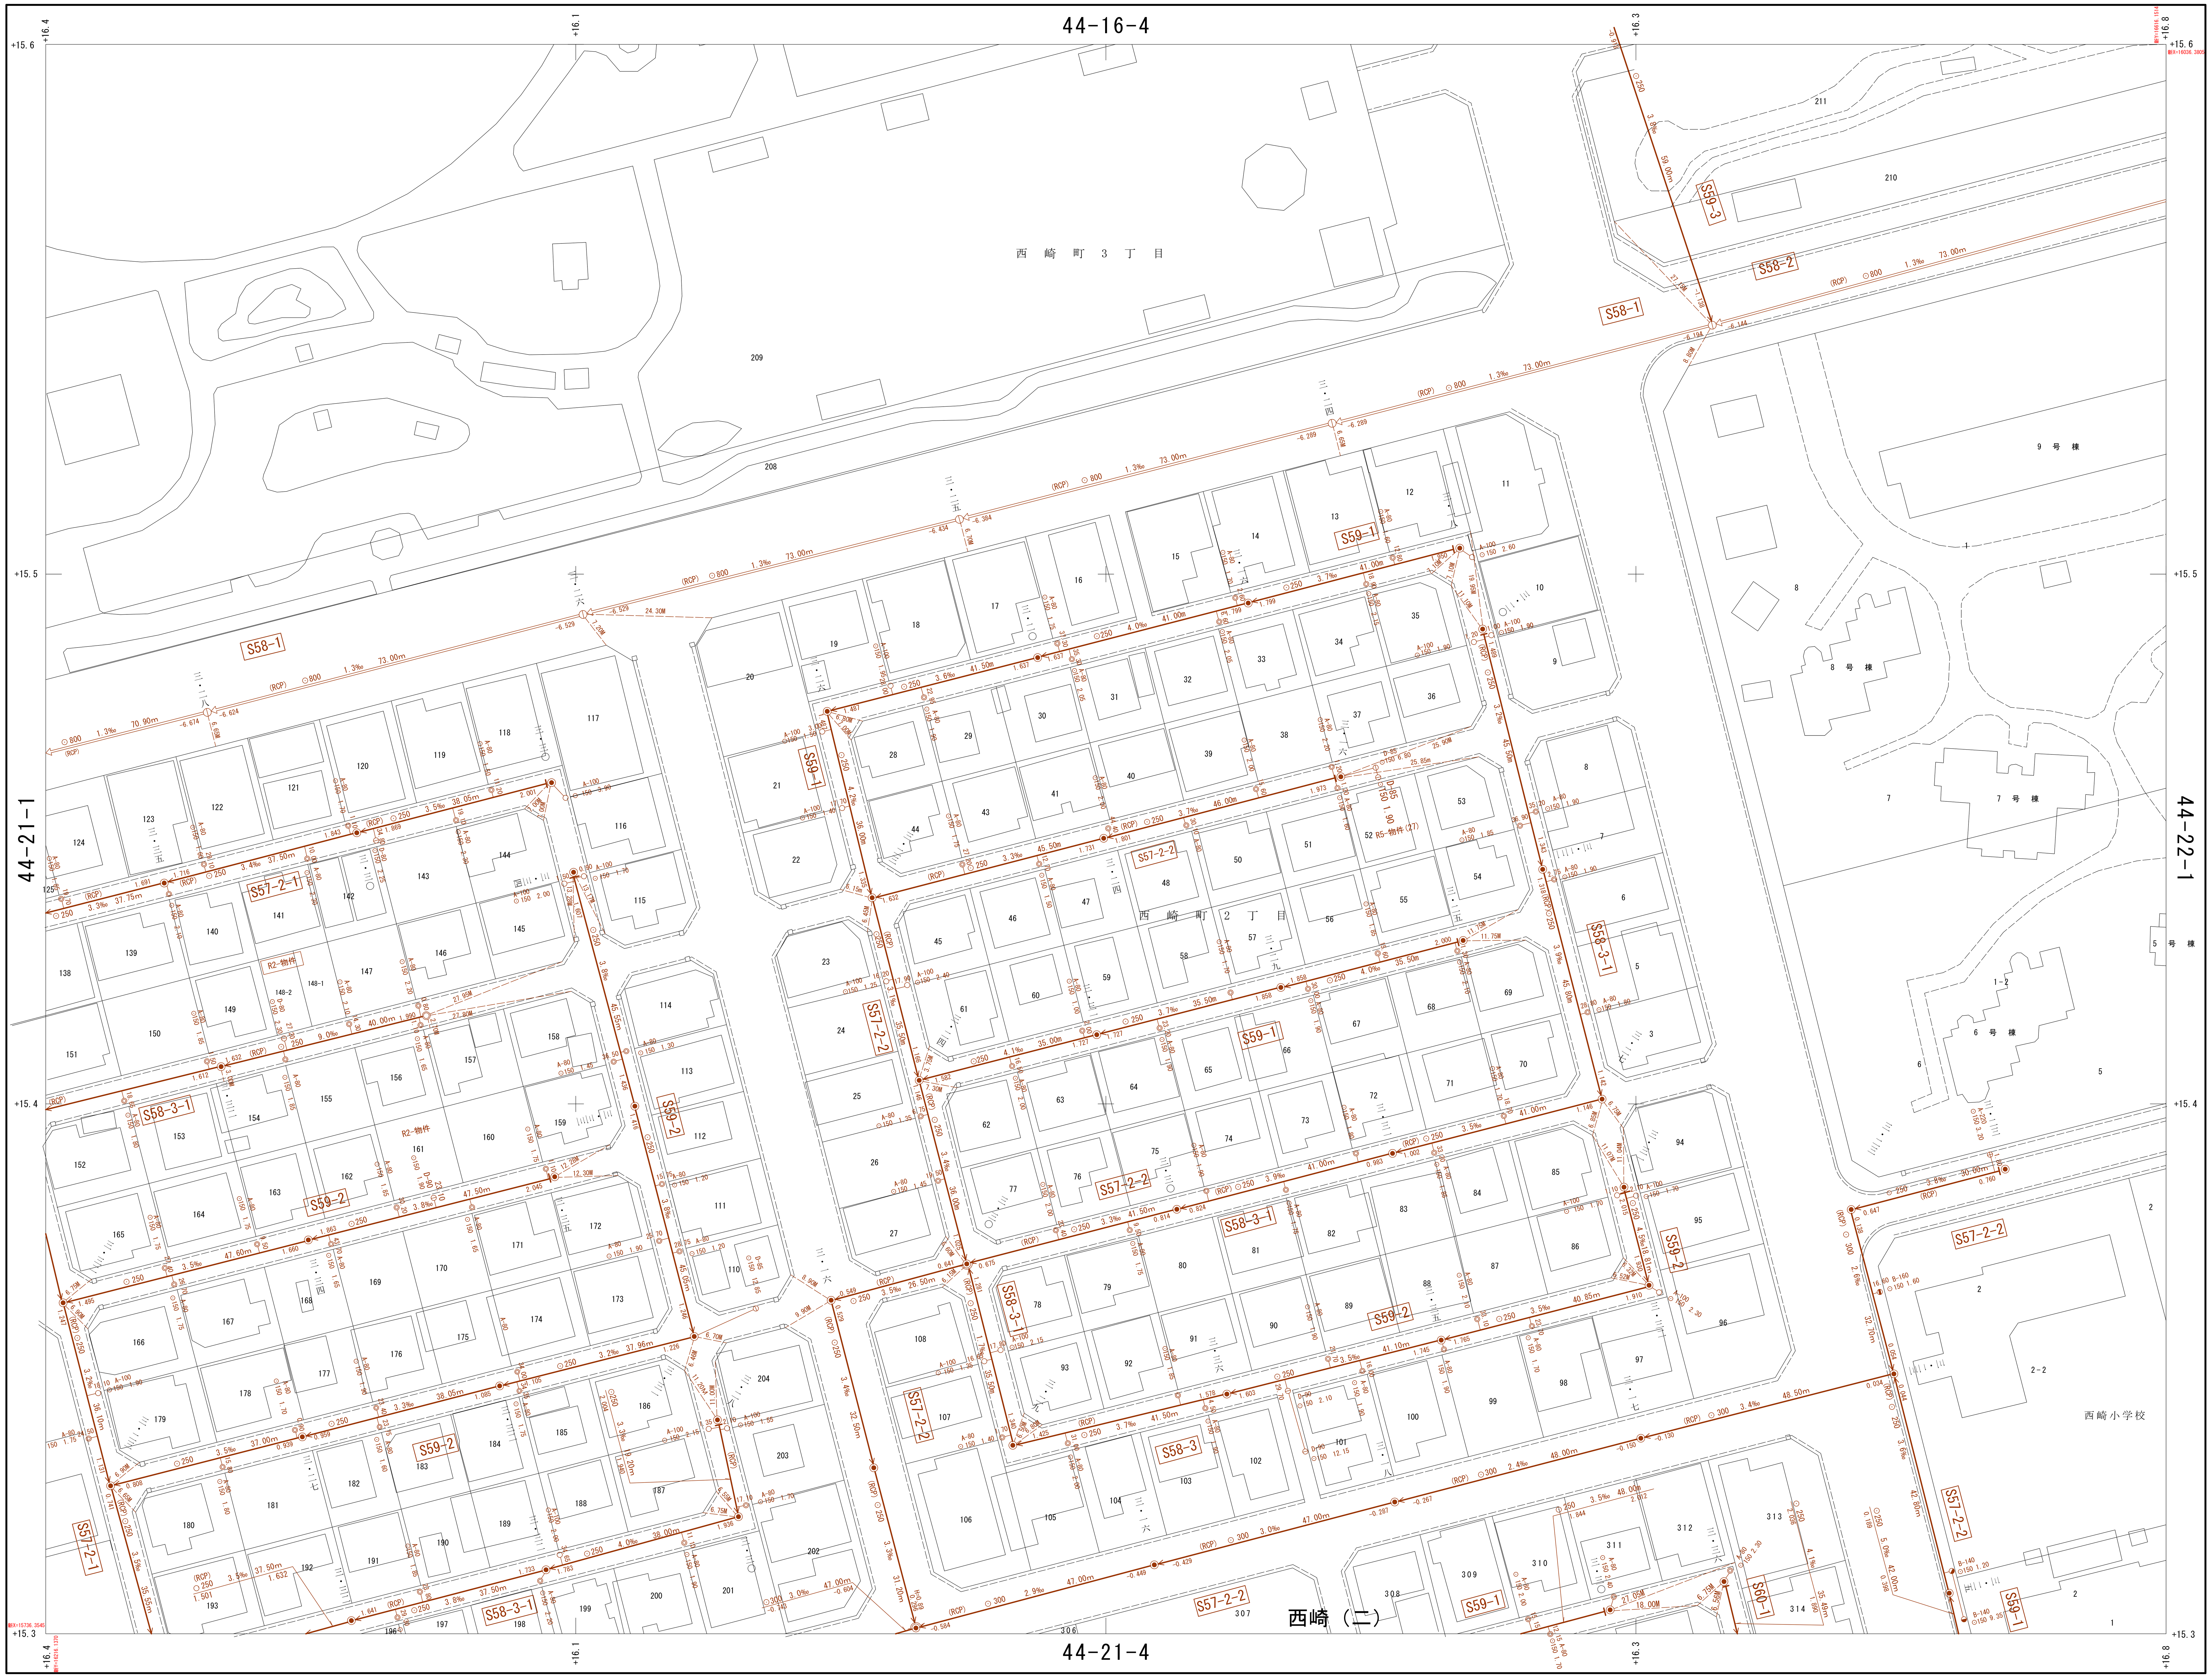

概 見 図

JE 44-21-2

1	2
3	4

記 号

	記号	内　　容	
管渠		幹 線 管 渠	
		枝 線 管 渠	
		流 下 始 点	
		取 付 管	
人孔		０号マンホール	
		１号マンホール	
		２号マンホール	
		３号マンホール	
		４号マンホール	
		特１号マンホール	
		特殊600mマンホール	
		特殊マンホール	
		副 管 付	
		小口径マンホール	
汚水桝		A－ 80	口径50cm 内径50cm
		A－100	口径50cm 内径50cm
		A－120	口径50cm 内径50cm
		A－140	口径50cm 内径50cm
		B－120	口径50cm 内径70cm
		B－140	口径50cm 内径70cm
		B－160	口径50cm 内径70cm
		B－180	口径50cm 内径70cm
		C－160	口径70cm 内径70cm
		C－180	口径70cm 内径70cm
		C－200	口径70cm 内径70cm
		C－220	口径70cm 内径70cm
		C－240	口径70cm 内径70cm
		D	口径15cm 内径15cm

JE 44-21-2

昭和六四年三月調製
令和三年三月調製
令和六年三月調製

昭和　年測量

1. 撮　影　年　月
2. 現地調査　年　月
3. 測　図　年　月　プラニカートE3（一級及二級図化機A）（家屋は軒先表示とする但し道路構造物表示により一部転位表示）
4. 町丁界については法務局備えつけの地図を参考にして記入したものである。

1：500

座標系は昭和　年建設省告示第　号の規定による第XV座標系
投影は横メルカトル図法
図郭に表示してある座標値はキロメートル単位
方眼は0.1キロメートル間隔
高さの基準は那覇港の平均海面
等高線間隔は1メートル

この地図は、建設省国土地理院長の承認を得て、同院所管の測量標及び測量成果を使用して調製したものである。（承認番号）昭　沖公、第　号

計画機関　糸満市建設部都市計画課
作業機関　㈱与 那 嶺 測 量 設 計

1：500地 形 図

XV－JE 44－21－3

糸満市公共下水道台帳施設平面図（汚水）

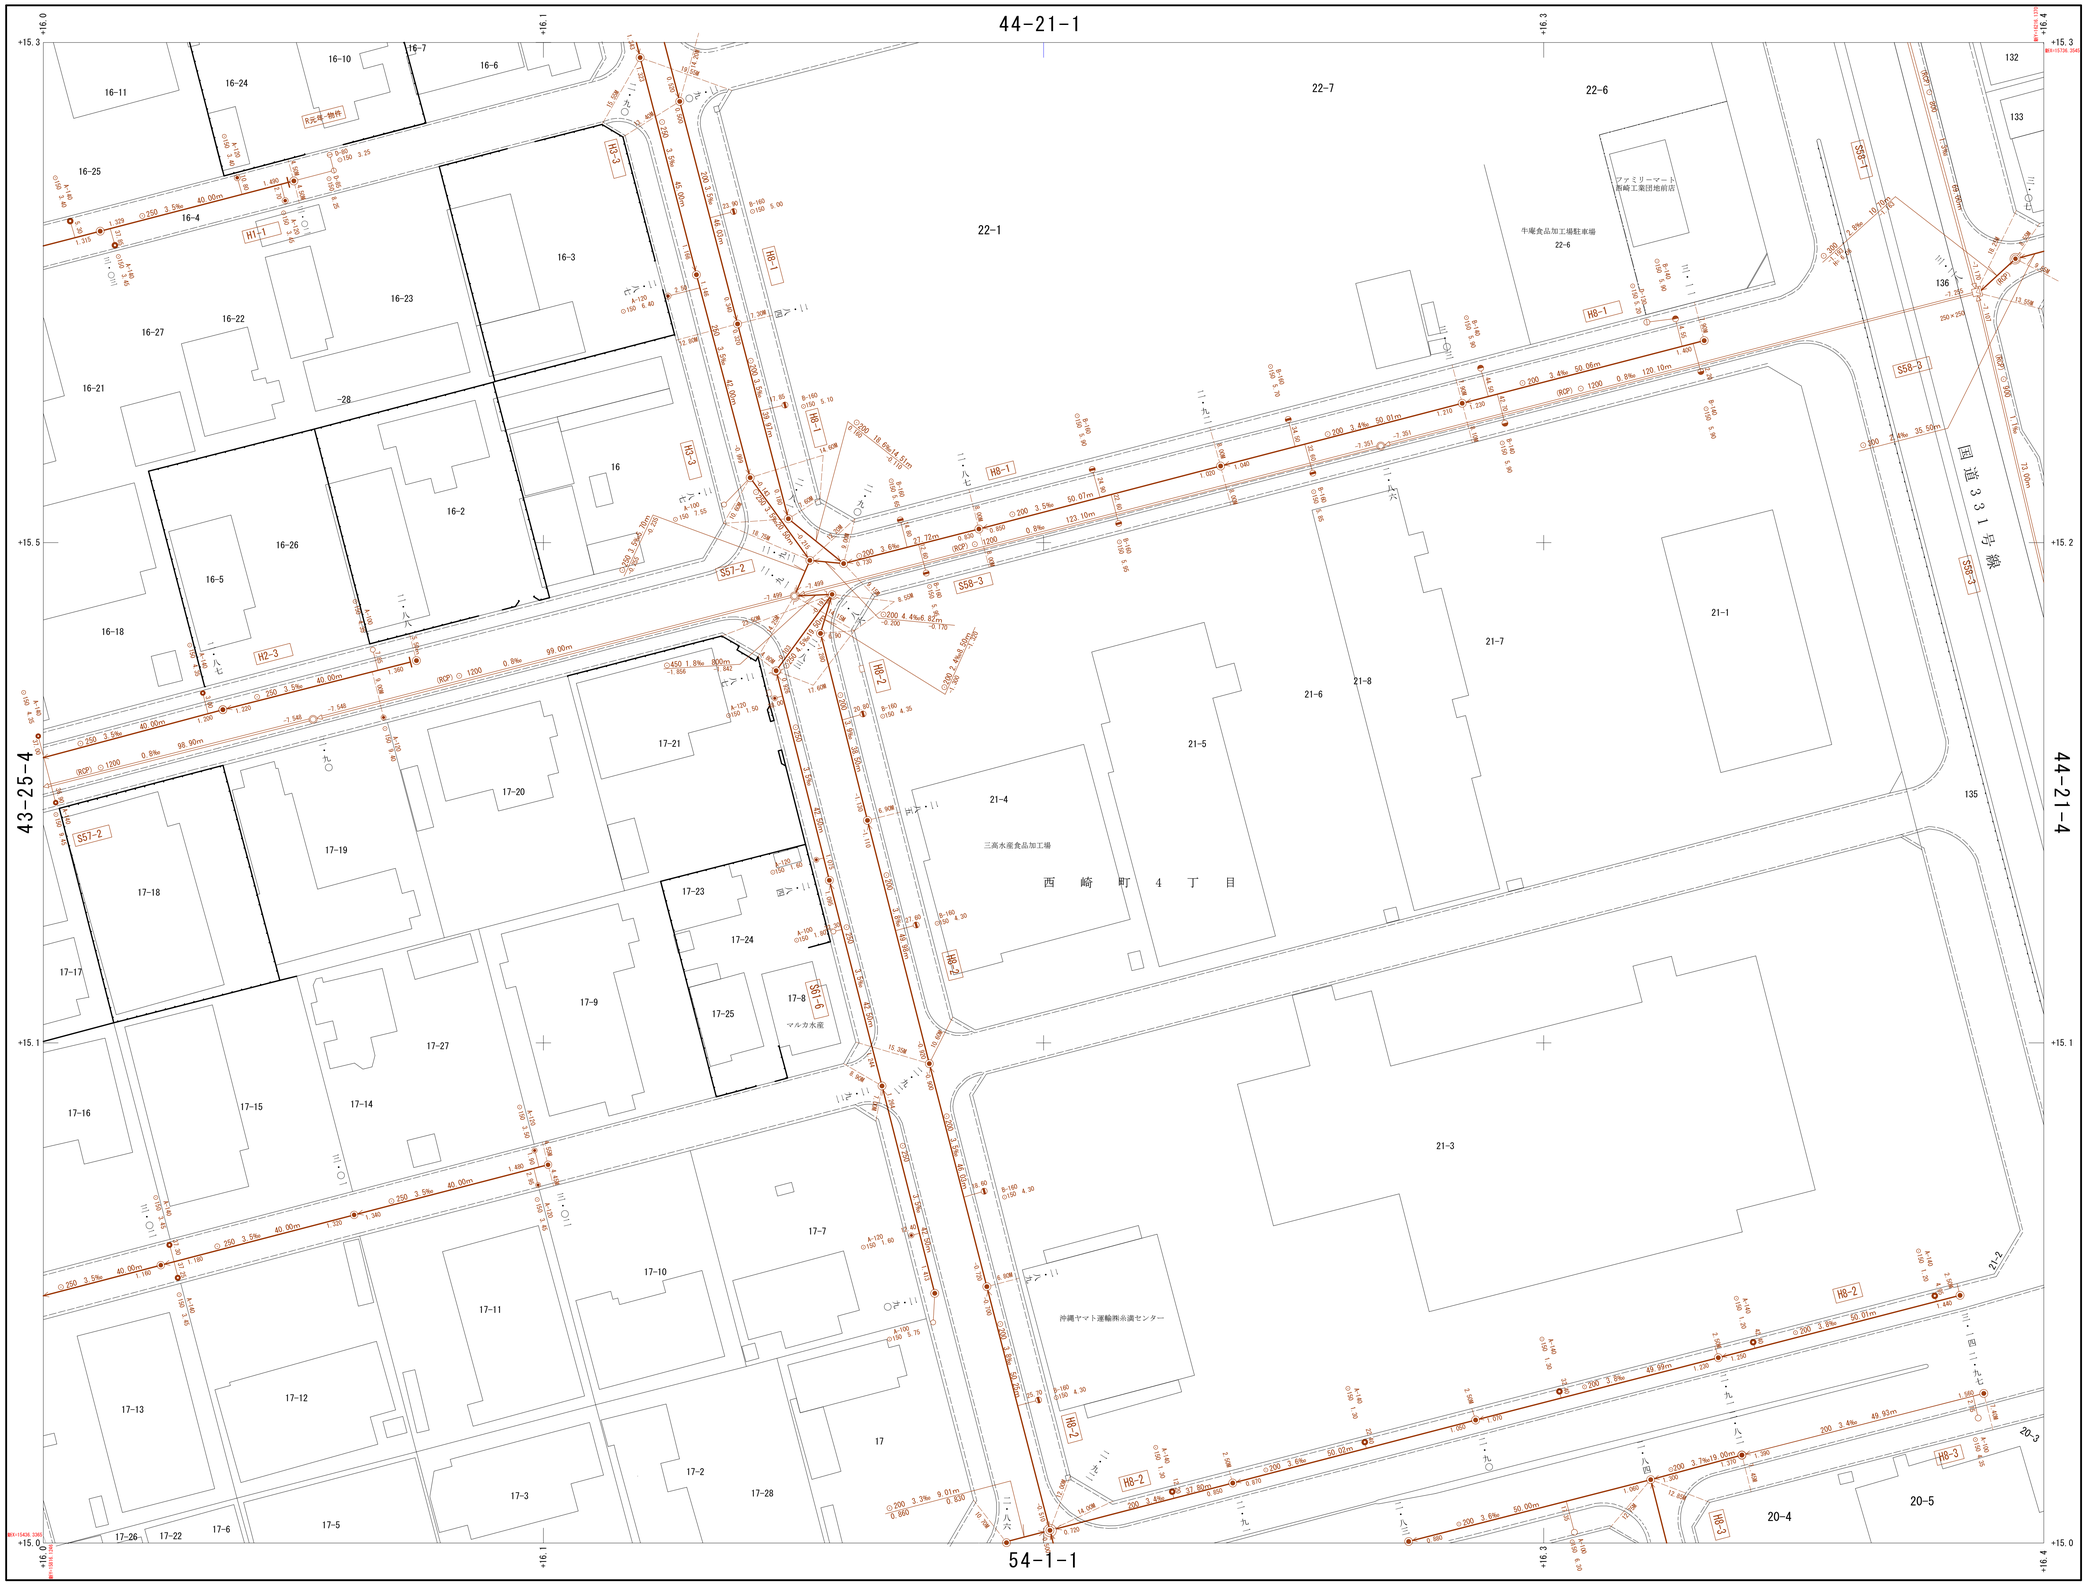

概見図

JE 44－21－3

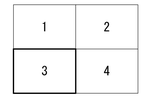

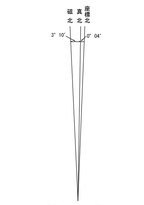

記号

12.12 国家三角点	竪ろう
12.13 国家水準点	家屋
多角本点および橋石を有する図根点等	無壁舎
・12.12 実測標高点	
・12.1 図化機測定による標高点	
神社	門
寺院	屋門
公民館	鳥居
駐在所	高石塔
出張所	石段
消防署	記念碑
電報電話局	立像
工場	銅像
変電所	路傍
病院	独立
揚水ポンプ場	狛犬
銀行	ろう
市場	塔
便所	墓
公衆電話	碑
郵便局	起重機
幼稚園	突
カーブミラー	タンク
ポスト	地下鉄空気孔
倉庫	地下鉄出入口
制水弁	火の見
上水マンホール	井戸
下水マンホール	消火栓
ガス	消防用水路
電力	肥料槽
電話	給水塔
消火栓	材料置場
工業用水	
警察	
その他	
道路	
庭園路	
建設中	

コンクリート
アスファルト
コンクリート平張
簡易アスファルト
砂利その他

	記号	内容
管渠		幹線管渠
		枝線管渠
		流下始点
		取付管
人孔		0号マンホール
		1号マンホール
		2号マンホール
		3号マンホール
		4号マンホール
		特1号マンホール
		特殊600mマンホール
		特殊マンホール
		副管付
		小口径マンホール
汚水桝		A－80 口径50cm 内径50cm
		A－100 口径50cm 内径50cm
		A－120 口径50cm 内径50cm
		A－140 口径50cm 内径50cm
		B－120 口径50cm 内径70cm
		B－140 口径50cm 内径70cm
		B－160 口径50cm 内径70cm
		B－180 口径50cm 内径70cm
		C－160 口径70cm 内径70cm
		C－180 口径70cm 内径70cm
		C－200 口径70cm 内径70cm
		C－220 口径70cm 内径70cm
		C－240 口径70cm 内径70cm
		D 口径15cm 内径15cm

昭和六〇年 三月調製
令和 元年十二月調製

昭和　年測量

1. 撮　影　年　月
2. 現地調査　年　月
3. 測　図　年　月　　プラニカートE3（一級及二級図化機A）（家屋は軒先表示とする但し道路構造物表示により一部転位表示）
4. 町丁界については法務局備え つけの地図を参考にして記入したものである。

1：500

0　10　20　30　40　50　60　70　80　90　100m

座標系は昭和　年建設省告示第　　号の規定による第XV座標系
投影は横メルカトル図法
図郭に表示してある座標値はキロメートル単位
方眼は0.1キロメートル間隔
高さの基準は那覇港の平均海面
等高線間隔は1メートル

この地図は、建設省国土地理院長の承認を得て、同院所管の測量標及び測量成果を使用して調製したものである。（承認番号）昭　　沖公、第　　号

計画機関　糸満市建設部都市計画課
作業機関　㈱与那嶺測量設計

JE 44－21－3

1：500地 形 図

XV－JE 44－21－4

糸満市公共下水道台帳施設平面図（汚水）

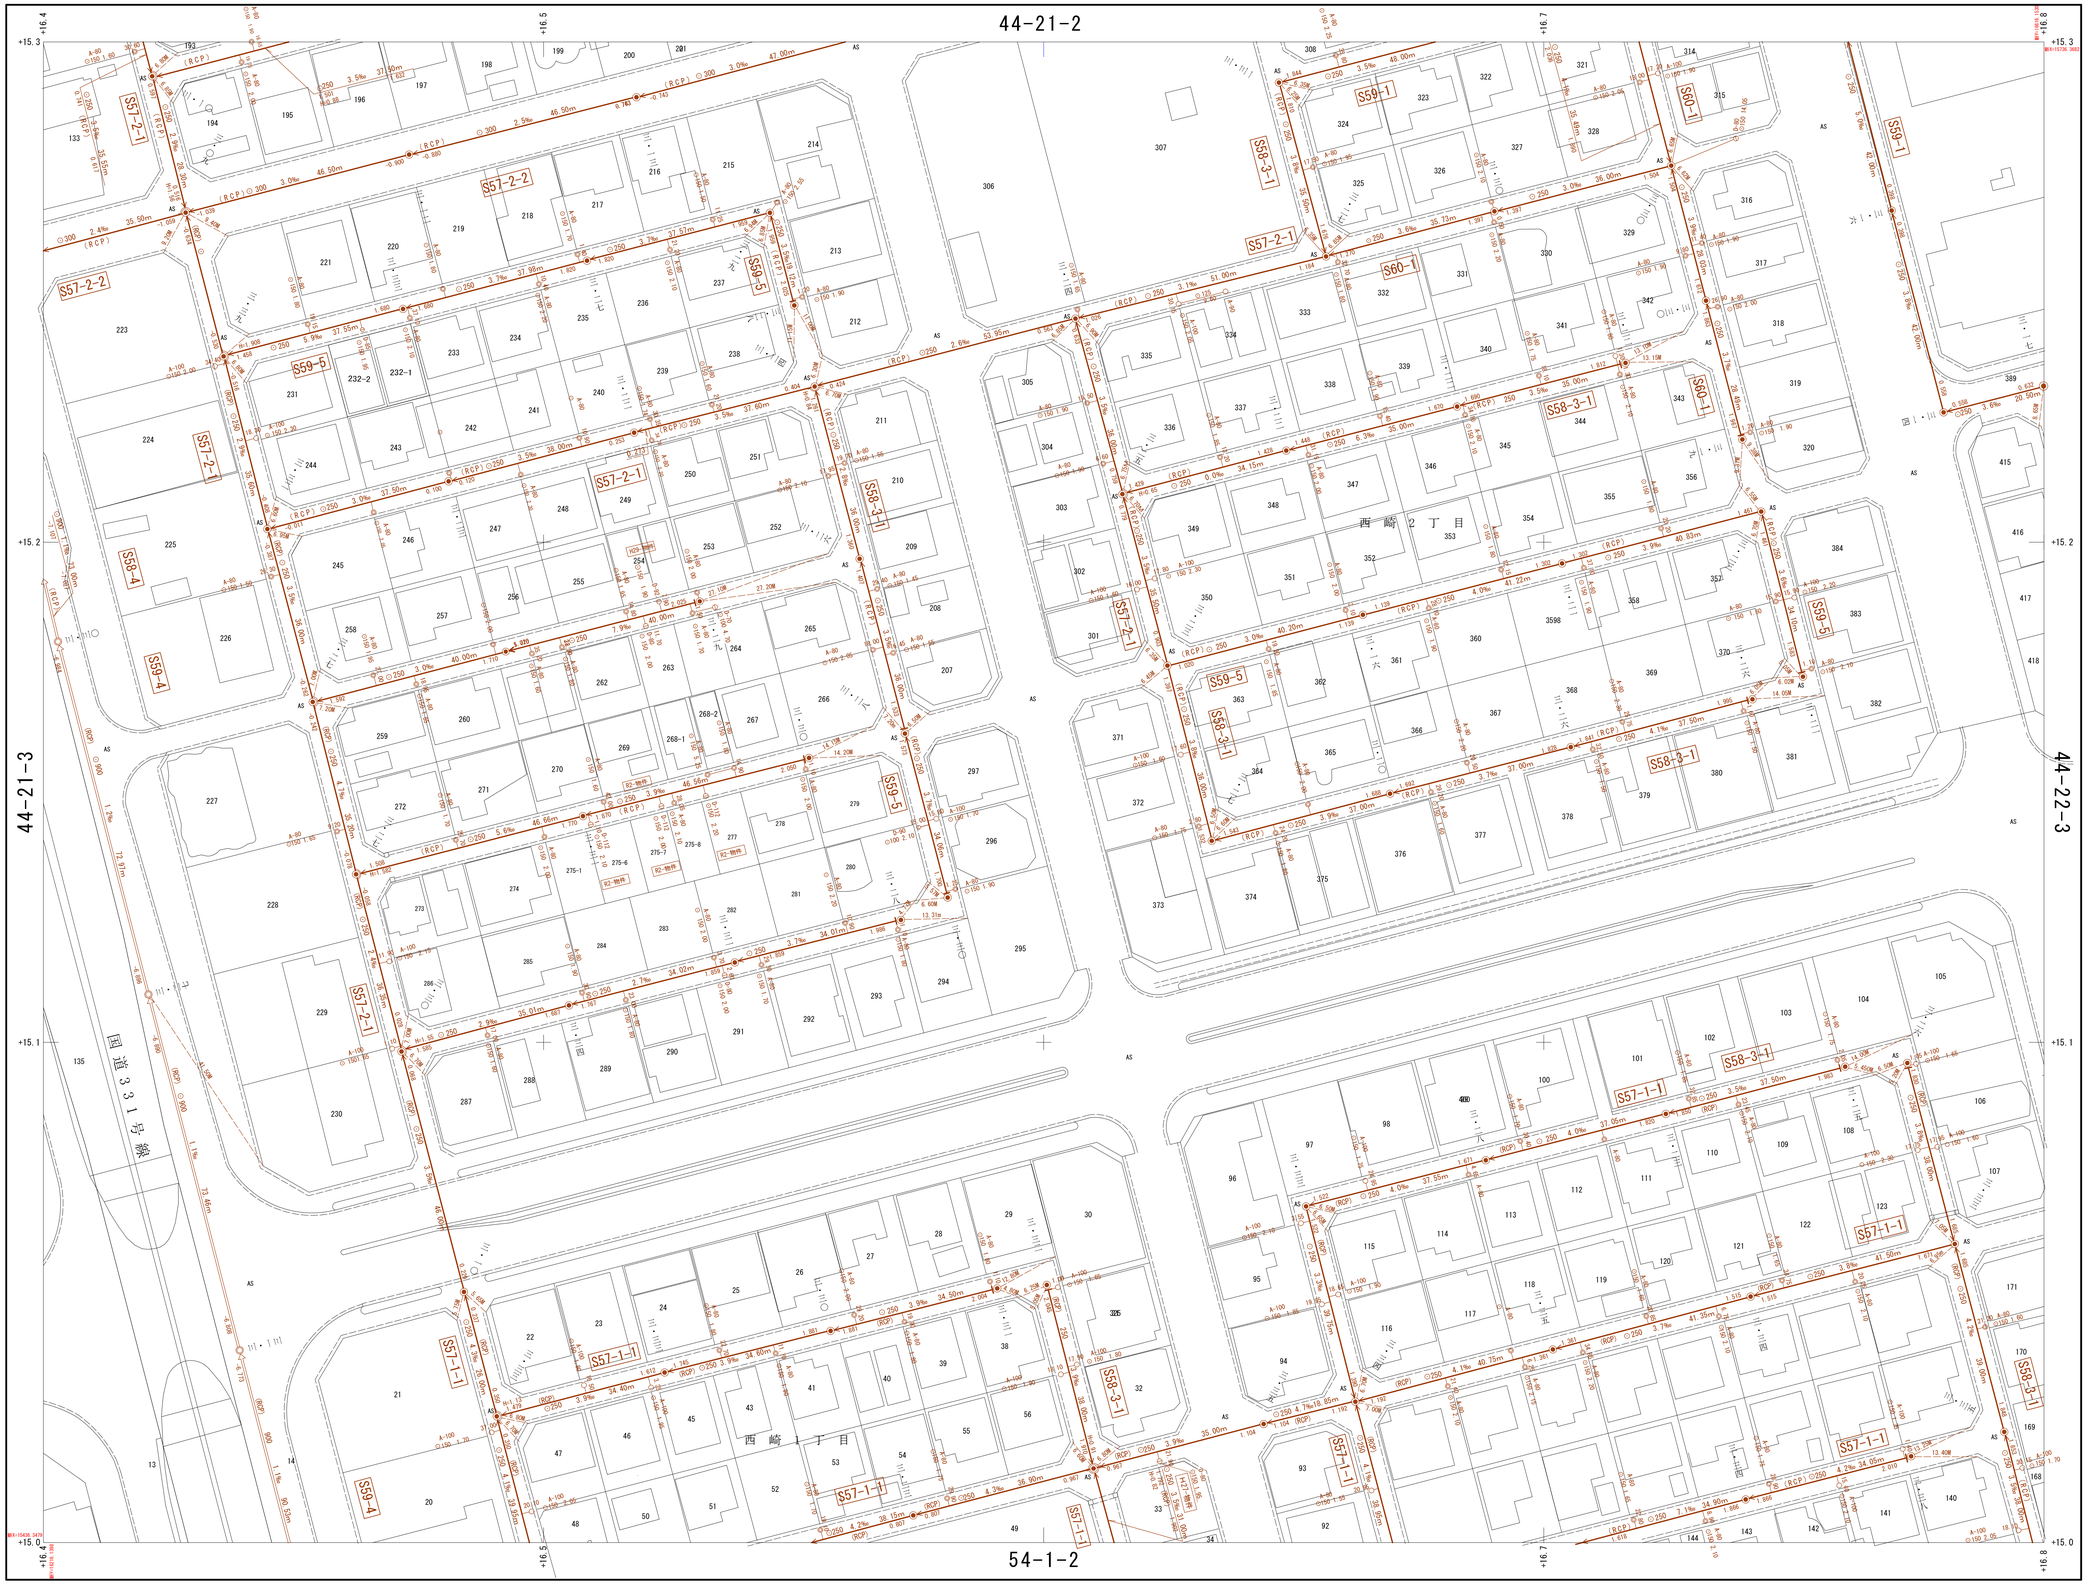

概見図

JE 44－21－4

1	2
3	4

記号

12.12 国家三角点	壁ろう
12.12 国家水準点	家屋
多角本点および標石を有する図根点等	無壁舎
12.12 実測標高点	
12.1 図化機測定による標高点	
神社	コンクリート
寺院	アスファルト
公民館	コンクリート等
駐在所	普通アスファルト
派出所	砂利その他
消防署	
電報電話局	門
工場	屋門
変電所	鳥居
病院	高塔
揚水ポンプ場	石段
銀行	記念碑
市役所	立像
便所	路傍神
公衆電話	独立樹
郵便局	如来
幼稚園	大仏
カーブミラー	塔ろう
ポスト	墓碑
倉庫	起重機
制水弁	煙突
上水マンホール	タンク
下水マンホール	地下鉄空気孔
ガス管	地下鉄出入口
電力	火の見
電話	井戸
消火栓	消火栓
工業用水	消防用水路
警察	肥料槽
その他	給水塔
道路	材料置場
庭園路	
建設中	

	記号	内容
管渠		幹線管渠
		枝線管渠
		流下始点
		取付管
人孔		０号マンホール
		１号マンホール
		２号マンホール
		３号マンホール
		４号マンホール
		特１号マンホール
		特殊600mマンホール
		特殊マンホール
		副管付
		小口径マンホール
汚水桝		A－80 口径50cm 内径50cm
		A－100 口径50cm 内径50cm
		A－120 口径50cm 内径50cm
		A－140 口径50cm 内径50cm
		B－120 口径50cm 内径70cm
		B－140 口径50cm 内径70cm
		B－160 口径50cm 内径70cm
		B－180 口径50cm 内径70cm
		C－160 口径70cm 内径70cm
		C－180 口径70cm 内径70cm
		C－200 口径70cm 内径70cm
		C－220 口径70cm 内径70cm
		C－240 口径70cm 内径70cm
		D 口径15cm 内径15cm

令和 年測量

1. 撮影 年 月
2. 現地調査 年 月
3. 測図 年 月 ブラニカート63(一級及二級図化機A)(家屋は軒先表示とする但し道路構造物表示により一部転位表示)
4. 町丁界については法務局備えつけの地図を参考にして記入したものである。

1：500

0 10 20 30 40 50 60 70 80 90 100m

座標系は昭和 年建設省告示第 号の規定による第XV座標系
投影は横メルカトル図法
図郭に表示してある座標値はキロメートル単位
方眼は0.1キロメートル間隔
高さの基準は那覇港の平均海面
等高線間隔は1メートル

この地図は、建設省国土地理院長の承認を得て、同院所管の測量標及び測量成果を使用して調製したものである。（承認番号）昭 沖公、第 号

計画機関 糸満市建設部都市計画課
作業機関 ㈱与那嶺測量設計

JE 44－21－4

令和 昭和 平成 平成 平成 平成 平成 昭和
三 二 二 二 二 二 六
五三〇年 八年 七年 六年 六年 一年
十 十 十 十
三月 二月 一月 十二月 十一月 十月 三月 三月
調製 調製 調製 調製 調製 調製 調製 調製