


糸満市公共下水道台帳施設平面図（汚水）

概見図
JE 44-24-1

1	2
3	4

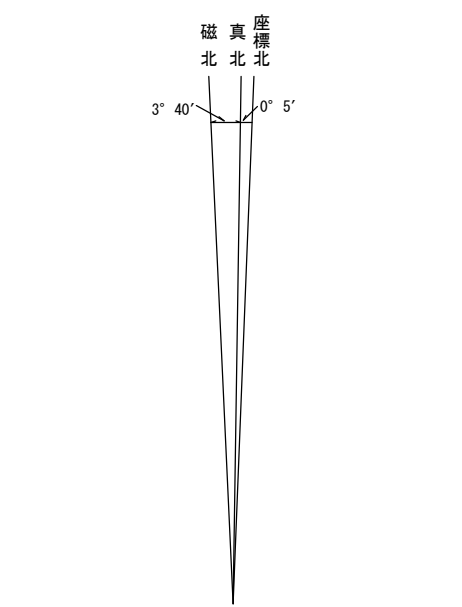

記号	
△ 12.14 国家三角点	□ 塙
□ 12.15 国家水車点	□ 家屋
○ 多角本点および 観測点を示す図例	□ 無蓋
・ 12.12 実測標高点	
・ 12.1 図化標高点	
▽ 神社	○ 〇 コンクリート
▽ 寺院	△ 〇 アスファルト
▽ 公民館	△ 〇 コンクリート舗装
▽ 公営住宅	△ 〇 舗装アスファルト
▽ 消防署	△ 〇 砂利その他
▽ 電報電話局	△ 〇 門
▽ 工場	△ 〇 門
▽ 変電所	△ 〇 門
▽ 病院	△ 〇 門
▽ 福祉センター	△ 〇 門
▽ 公園	△ 〇 門
▽ 公共施設	△ 〇 門
▽ 幼稚園	△ 〇 門
▽ カブミ	△ 〇 門
▽ ポスト	△ 〇 門
▽ 倉庫	△ 〇 門
▽ 製氷	△ 〇 門
▽ 田舎	△ 〇 門
▽ 下水	△ 〇 門
▽ ガス	△ 〇 門
▽ 電力	△ 〇 門
▽ 電話	△ 〇 門
▽ 工業用水	△ 〇 門
▽ 消防	△ 〇 門
▽ その他	△ 〇 門
▽ 道路	△ 〇 門
▽ 庭園	△ 〇 門
▽ 建設中	△ 〇 門
▽ 材料置場	△ 〇 門

記号	内容
管	幹線管渠
管	枝線管渠
管	流下始点
管	取付管
人	〇号マンホール
人	1号マンホール
人	2号マンホール
人	3号マンホール
人	4号マンホール
人	特1号マンホール
人	特殊500mマンホール
人	特殊マンホール
人	副管付
人	小口マンホール
人	A-80 口径50cm 内径50cm
人	A-100 口径50cm 内径50cm
人	A-120 口径50cm 内径50cm
人	A-140 口径50cm 内径50cm
人	B-120 口径50cm 内径70cm
人	B-140 口径50cm 内径70cm
人	B-160 口径50cm 内径70cm
人	B-180 口径50cm 内径70cm
人	C-180 口径70cm 内径70cm
人	C-200 口径70cm 内径70cm
人	C-220 口径70cm 内径70cm
人	C-240 口径70cm 内径70cm
人	D 口径15cm 内径15cm


JE 44-24-1



令和五年度
平成三十二年
六月十四日
調製

XV-JE 44-24-2

糸満市公共下水道台帳施設平面図（污水）

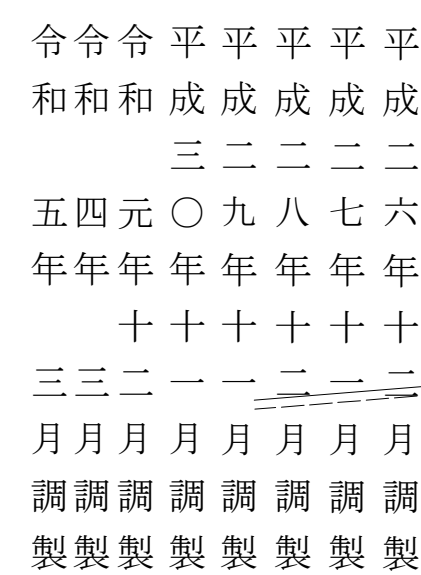

1. 撮 影 年 月
2. 現地調査 年 月
3. 測 図 年 月
4. 地下界については法務局備えつけの地図を参考にして記入したものである。

44-19-4

44-24-4

1 : 5 0 0

座標系は昭和 年建設省告示第
による第Ⅳ座標系
投影は横メルカトル図法
図郭に表示してある座標値はキ
方眼は0.1キロメートル間隔
高さの基準は那覇港の平均海面
等高線間隔は1メートル

号の規定

この地図は、建設省国土地理院長の承認を得て、
院所管の測量標及び測量成果を使用して調製した
のである。（登録番号）昭 沖 公 第

計画機関 糸満市建設部都市計画課
作業機関 (株)与那嶺測量設計

概 見 図

JE 44-24-2

1	2
3	4

磁北	真北	座標北
000	000	000

記

[illegible]


	記号	内 容	
管		幹 線 管 渠	
		枝 線 管 渠	
		流 下 始 点	
渠		取 付 管	
人		0号マンホール	
		1号マンホール	
		2号マンホール	
		3号マンホール	
		4号マンホール	
		特1マンホール	
孔		特殊600mmマンホール	
		副 管 付	
		小口径マンホール	
	汚		A-80 口径500m 内径300m
			A-100 口径500m 内径300m
		A-120 口径500m 内径300m	
		A-140 口径500m 内径300m	
		B-120 口径500m 内径700m	
		B-140 口径500m 内径700m	
水		B-160 口径500m 内径700m	
		B-180 口径500m 内径700m	
樹		C-160 口径700m 内径700m	
		C-180 口径700m 内径700m	
		C-200 口径700m 内径700m	
		C-220 口径700m 内径700m	
		C-240 口径700m 内径700m	
		D 口径150m	

JE 44-24-2

44-24-4

糸満市公共下水道台帳施設平面図（汚水）

44-24-2

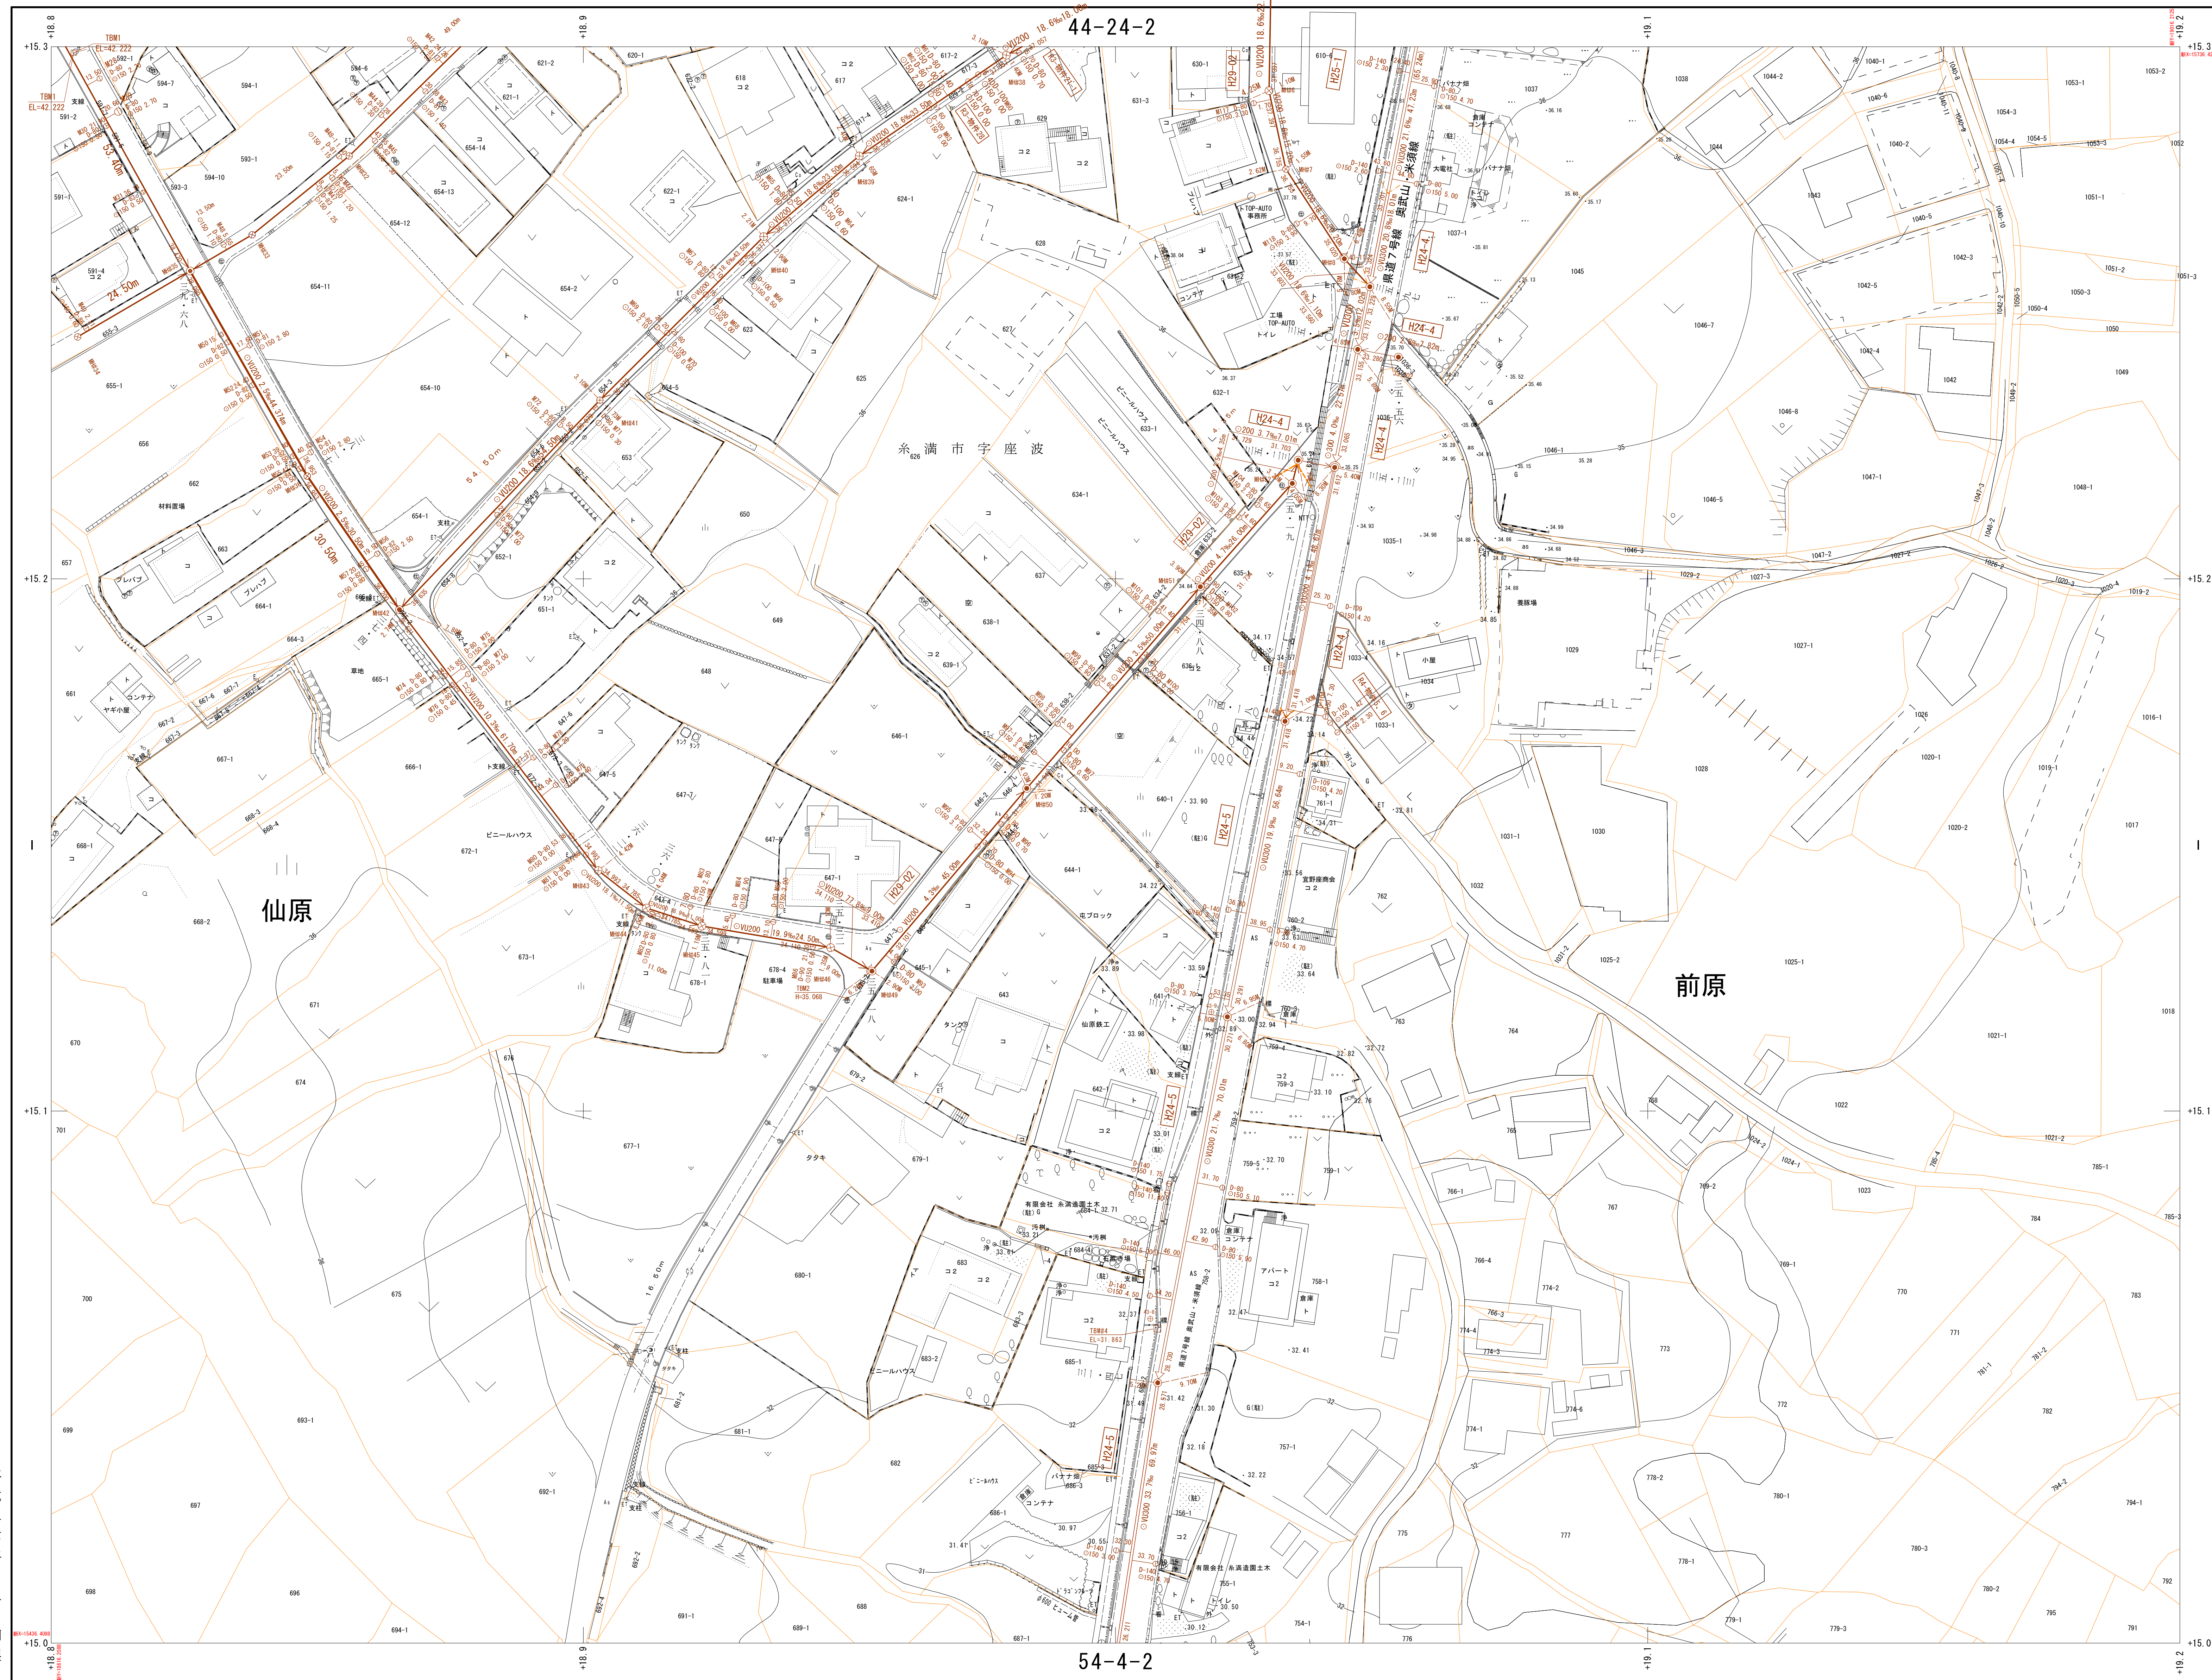

概 見 図

JE 44-24-4

1	2
3	4

磁北	真北	座標北
3° 40' ~		0°

記

[illegible]

	記号	内 容
管		幹 線 管 渠
		枝 線 管 渠
		流 下 始 点
		取 付 点
渠		0号マンホール
		1号マンホール
		2号マンホール
		3号マンホール
		4号マンホール
人		特1号マンホール
		特殊500mmマンホール
		特殊マンホール
		副 管 付
孔		小口径マンホール
汚		A-80 内径50cm 内径70cm
		A-100 内径50cm 内径70cm
		A-120 内径50cm 内径70cm
		A-140 内径50cm 内径70cm
		B-120 内径50cm 内径70cm
		B-140 内径50cm 内径70cm
		B-160 内径50cm 内径70cm
		B-180 内径50cm 内径70cm
水		C-160 内径70cm 内径90cm
		C-180 内径70cm 内径90cm
		C-200 内径70cm 内径90cm
		C-220 内径70cm 内径90cm
		C-240 内径70cm 内径90cm
		D 内径150cm

JE 44-24-4


平成二六年三月調製
平成三〇年十二月調製
令和三年四月調製

昭和 年測量

1. 撮 影 年 月
2. 現地調査 年 月
3. 測 図 年 月
4. 町丁界については法務局備えつけの地図を参考にして記入したものである。

54-4-2

1 : 5 0 0

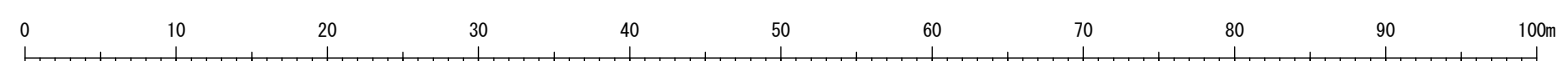

座標系は昭和 年建設省告示第
による第Ⅳ座標系
投影は横メルカトル図法
図郭に表示してある座標値はキ
ロメートル
高さの基準は那覇港の平均海面
等高線間隔は1メートル

号の規定

この地図は、建設省国土地理院長の承認を得て、同院所管の測量標及び測量成果を使用して調製したものである。（承認番号）昭 沖 公 第 号

計画機関 糸満市建設部都市計画課
作業機関 (株)与那嶺測量設計