


1	2
3	4

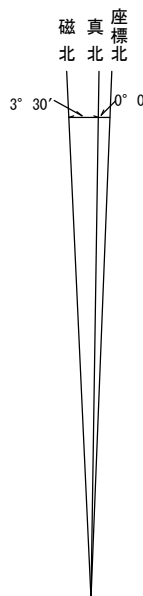

記 号

△ 12.12 国家三角点	□ 壁 ろ う
□ 12.12 国家水準点	□ 家 屋
○ 多角測量および 線形測量する際の 点等	□ 無 壁 倉
・ 12.12 実測標高点	
・ 12.12 図化標高点に よる標高点	
□ 社 寺	□ コンクリート
□ 公 館	□ アスファルト
□ 駐 所	□ コンクリート舗装
□ 出 所	□ 舗装アスファルト
□ 消 防	□ 砂利その他
○ 電報電話局	□ 門
☆ 工 場	□ 庭 庭
☆ 変 電 所	□ 庭 庭
□ 病院	□ 庭 庭
□ 市場	□ 庭 庭
□ 無 行	□ 庭 庭
□ 市 場	□ 庭 庭
□ 便 所	□ 庭 庭
□ 公衆電話	□ 庭 庭
□ 郵便局	□ 庭 庭
□ 幼稚園	□ 庭 庭
□ カプミラー	□ 庭 庭
□ ポ ス ト	□ 庭 庭
□ 倉 庫	□ 庭 庭
□ 制水弁	□ 庭 庭
□ 田 上 水	□ 庭 庭
□ 田 下 水	□ 庭 庭
□ 田 ガ ス	□ 庭 庭
□ 田 電 力	□ 庭 庭
□ 田 電 話	□ 庭 庭
□ 田 消 火 栓	□ 庭 庭
□ 田 工 業 用 水	□ 庭 庭
□ 田 警 察	□ 庭 庭
□ 田 その他	□ 庭 庭
□ 道 路	□ 庭 庭
□ 庭 園 路	□ 庭 庭
□ 建 設 中	□ 庭 庭


54-8-2

記号	内 容
←	幹 線 管 渠
←	枝 線 管 渠
○	流 下 始 点
—	取 付 管
●	0号マンホール
●	1号マンホール
○	2号マンホール
○	3号マンホール
○	4号マンホール
□	特1号マンホール
□	特殊600mmマンホール
□	特殊マンホール
○	副 管 付
○	小口径マンホール
○	A-80 口径50cm 内径50cm
○	A-100 口径50cm 内径50cm
○	A-120 口径50cm 内径50cm
○	A-140 口径50cm 内径50cm
○	B-120 口径50cm 内径70cm
○	B-140 口径50cm 内径70cm
○	B-160 口径50cm 内径70cm
○	B-180 口径50cm 内径70cm
○	C-160 口径70cm 内径70cm
○	C-180 口径70cm 内径70cm
○	C-200 口径70cm 内径70cm
○	C-220 口径70cm 内径70cm
○	C-240 口径70cm 内径70cm
○	D 口径15cm 内径15cm

平成十一年十二月調製

昭和 年 月 測 量

1. 測 影 年 月
2. 現地調査 年 月
3. 測 図 年 月
4. 町丁界については法務局備えつけの地図を参考にして記入したものである。

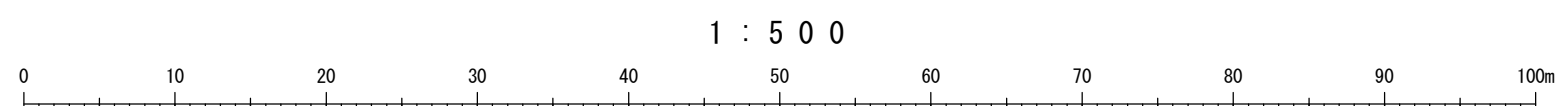

産権系は昭和 年建設省告示第 号の規定
によるXV図産権系
図影はメルクトル図法
図影に示してある産権値はキロメートル単位
方眼は0.1キロメートル間隔
高さの基準は那覇港の平均海面
等高線間隔は1メートル

この地図は、建設省国土地理院長の承認を得て、同
院所管の測量標及び測量成果を使用して調製したも
のである。（承認番号）昭 平公、第 号


計画機関 糸満市建設部都市計画課
作業機関 樹 那 嶺 測 量 設 計

XV-JE 54-8-2

糸満市公共下水道台帳施設平面図（污水）



1	2
3	4

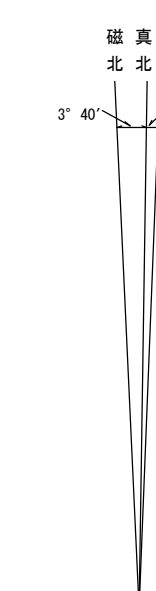

記 号

[illegible]

JE 54-8-2


令 和 五 年 三 月 調 製	令 和 三 元 十 二 月 調 製	平 成 三 十 二 月 調 製	平 成 三 十 二 月 調 製	平 成 三 十 二 月 調 製	平 成 三 十 三 年 三 月 調 製	平 成 三 十 四 年 三 月 調 製
--------------------------------------	---	--------------------------------------	--------------------------------------	--------------------------------------	--	--

昭和 年測量

1. 撮 影 年 月
2. 現地調査 年 月
3. 測 図 年 月 プラニカートE3(一級及二級図化機A)(家屋は軒先表示とする但し道路構造物表示により一部転位表示)
4. 地下工事については法経局備えつけの地図を参照にして記入したものである。

54-8-4

1 : 5 0 0

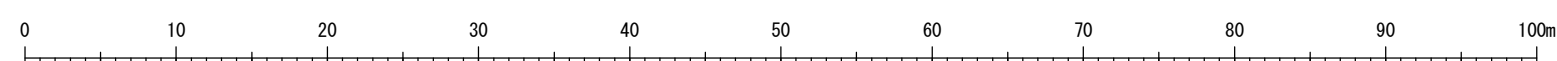

座標系は昭和 年建設省告示第
による第Ⅳ座標系
投影は横メルカトル図法
図郭に表示してある座標値はキ
方眼は0.1キロメートル間隔
高さの基準は那覇港の平均海面
等高線間隔は1メートル


号の規定

この地図は、建設省国土地理院長の承認を得て、同院所管の測量権及び測量成果を使用して調製したものである。（承認番号）昭 沖 公 第 号

計画機関 糸満市建設部都市計画課
作業機関 (株)与那嶺測量設計

XV-JE 54-8-3

糸満市公共下水道台帳施設平面図（污水）

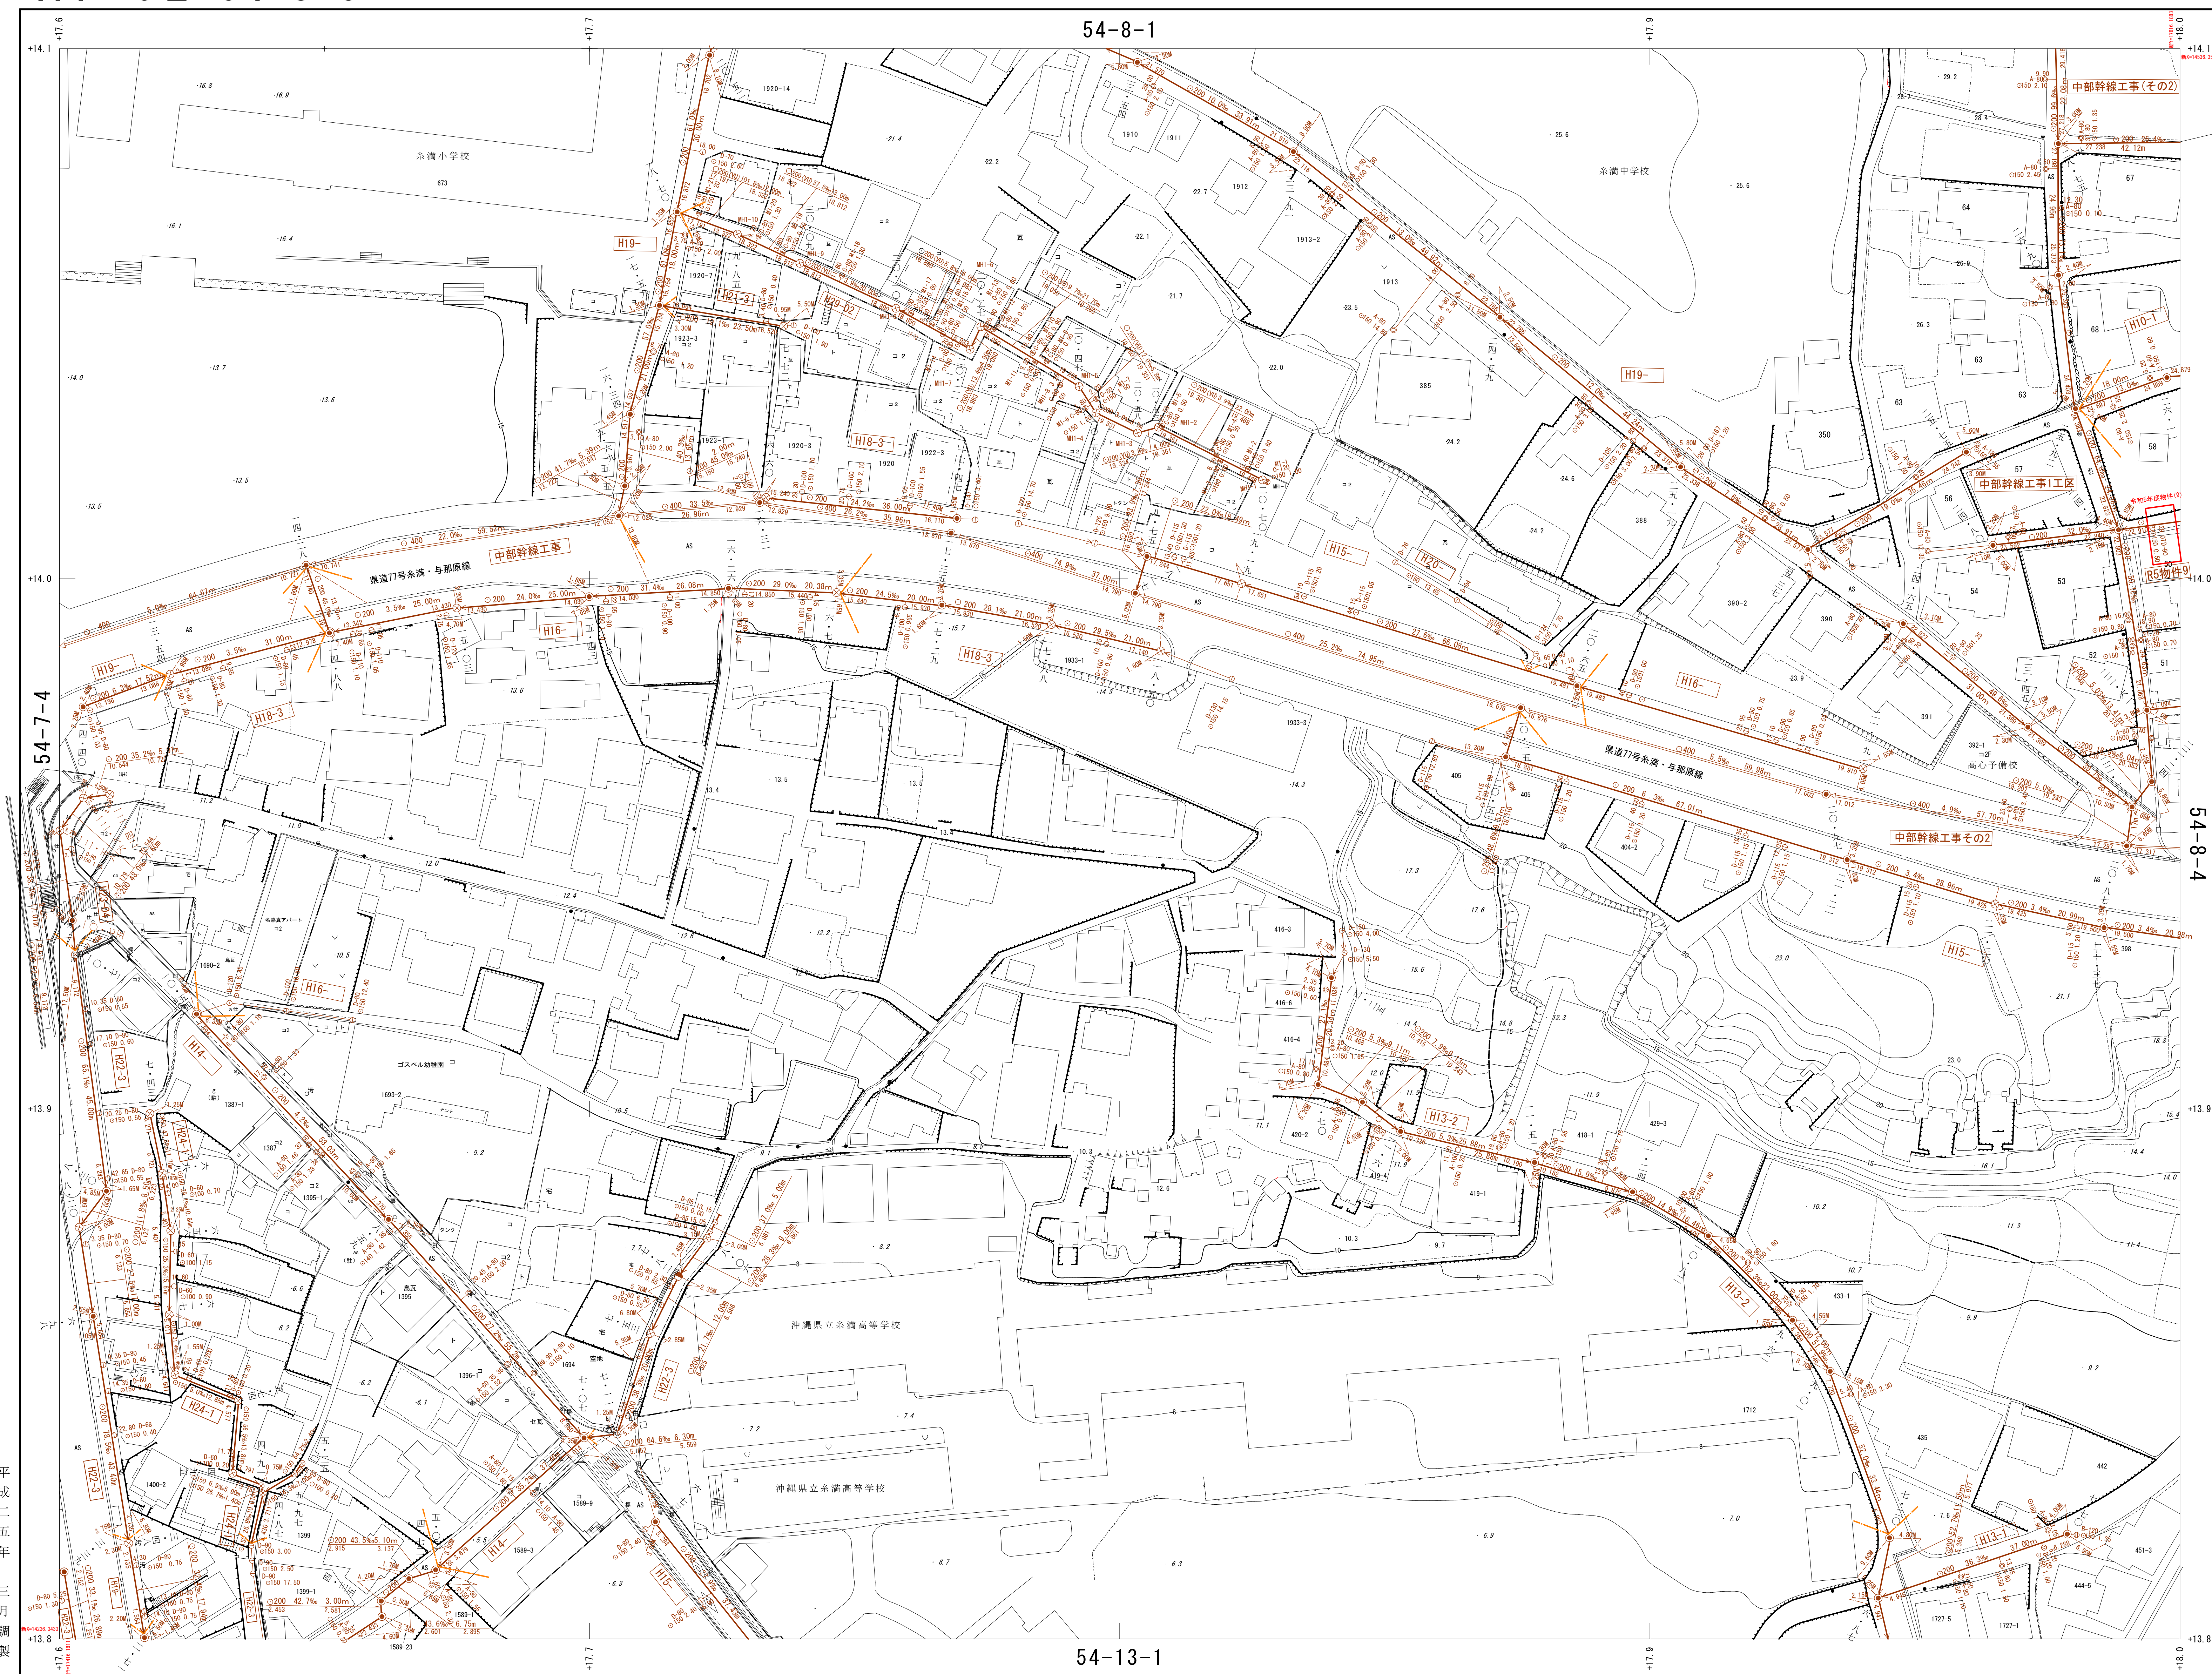

平成六年三月調製
平成七年二月調製
平成八年三月調製
平成九年三月調製

昭和 年測量

1. 撮 影 年 月
2. 現地調査 年 月
3. 測 図 年 月
4. 町丁界については法務局備えつけの地図を参考にして記入したものである。

54-13-1

1 : 5 0 0

座標系は昭和 年建設省告示第
による第Ⅳ座標系
投影は横メルカトル図法
図郭に表示してある座標値はキ
ャロは0.1キロメートル間隔
高さの基準は那覇港の平均海面
等高線間隔は1メートル

号の規定

この地図は、建設省国土地理院長の承認を得て、同院所管の測量標及び測量成果を使用して調製したものである。（登録番号）昭 沖 公 第 号

計画機関 糸満市建設部都市計画課
作業機関 (株)与那嶺測量設計

概 見 図
JE 54-8-3

1	2
3	4

真北
磁北

물

[illegible]

	記 号	内 容
管		幹 線 管 渠
		枝 線 管 渠
渠		流 下 始 点
		取 付 管
人		① 号マンホール
		② 号マンホール
		③ 号マンホール
		④ 号マンホール
		特1号マンホール
孔		特殊500mmマンホール
		特殊マンホール
		別 管 付
		小口径マンホール
汚		A-80 内径50cm 内径50cm
		A-100 内径50cm 内径50cm
		A-120 内径50cm 内径50cm
		A-140 内径50cm 内径50cm
		B-120 内径50cm 内径50cm
水		B-140 内径50cm 内径50cm
		B-160 内径50cm 内径70cm
		B-180 内径50cm 内径70cm
		C-160 内径70cm 内径70cm
		C-180 内径70cm 内径70cm
樹		C-200 内径70cm 内径70cm
		C-220 内径70cm 内径70cm
		C-240 内径70cm 内径70cm
		D 内径150cm 内径150cm
		D 内径150cm 内径150cm

JE 54-8-3

XV-JE 54-8-4

54-8-2



記

△ 12.12 国家三角点
□ 12.122 国家水准点
● 多角本点および
標石を有する図根
点等
・ 12.12 実測標高点
・ 12.12 図上標高点

[illegible]

	記 号	内 容
管	←	幹 線 管 渠
	→	枝 線 管 渠
渠	○	流 下 始 点
	取付管	取 付 管
人	①	①号マンホール
	②	②号マンホール
	③	③号マンホール
	④	④号マンホール
	特1	特1号マンホール
孔	特600	特殊600マンホール
	特	特殊マンホール
	付管	副 管 付
	小口径	小口径マンホール
	汚	汚
水	A-80	①径500mm 内径500mm
	A-100	①径500mm 内径500mm
	A-120	①径500mm 内径500mm
	A-140	①径500mm 内径500mm
	B-120	①径500mm 内径700mm
樹	B-140	①径500mm 内径700mm
	B-160	①径500mm 内径700mm
	B-180	①径500mm 内径700mm
	C-160	①径700mm 内径700mm
	C-200	①径700mm 内径700mm
	C-220	①径700mm 内径700mm
	C-240	①径700mm 内径700mm
	D	①径150mm 内径150mm

JE 54-8-4


令	令	令	令	平	平	平	平
和	和	和	和	成	成	成	成
				二	二	二	二
六	五	四	三	八	八	七	六
年	年	年	年	年	年	年	年
				十	十	十	
三	三	三	三	二	二	一	二
月	月	月	月	月	月	月	月
調	調	調	調	調	調	調	調
製	製	製	製	製	製	製	製

昭和 年測量

1. 撮 影 年 月
2. 現地調査 年 月
3. 測 図 年 月
4. 町界については法務局備えつけの地図を参考に記入したものである。

54-13-2

1 : 5 0 0

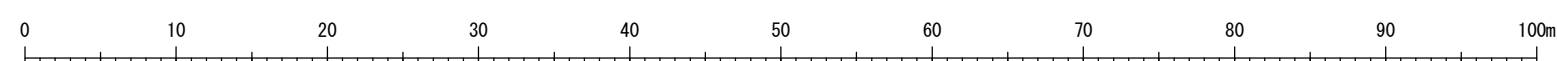

座標系は昭和 年建設省告示第 号の規定
による第Ⅳ座標系
投影は横メルカトル図法
図郭に表示してある座標値はキロメートル単位
方眼は0.1キロメートル間隔
高さの基準は那覇港の平均海面
等高線間隔は1メートル

号の規定 この地図は、建設省国土地理院長の承認を得て、同院所管の測量標及び測量成果を使用して調製したものである。(承認番号)昭 沖公 第 号

計画機関 糸満市建設部都市計画課
作業機関 (株)与那嶺測量設計

計画機関 糸満市建設部都市計画課
作業機関 (株)与那嶺測量設計