


XV-JE 54-11-2


糸満市公共下水道台帳施設平面図（污水）

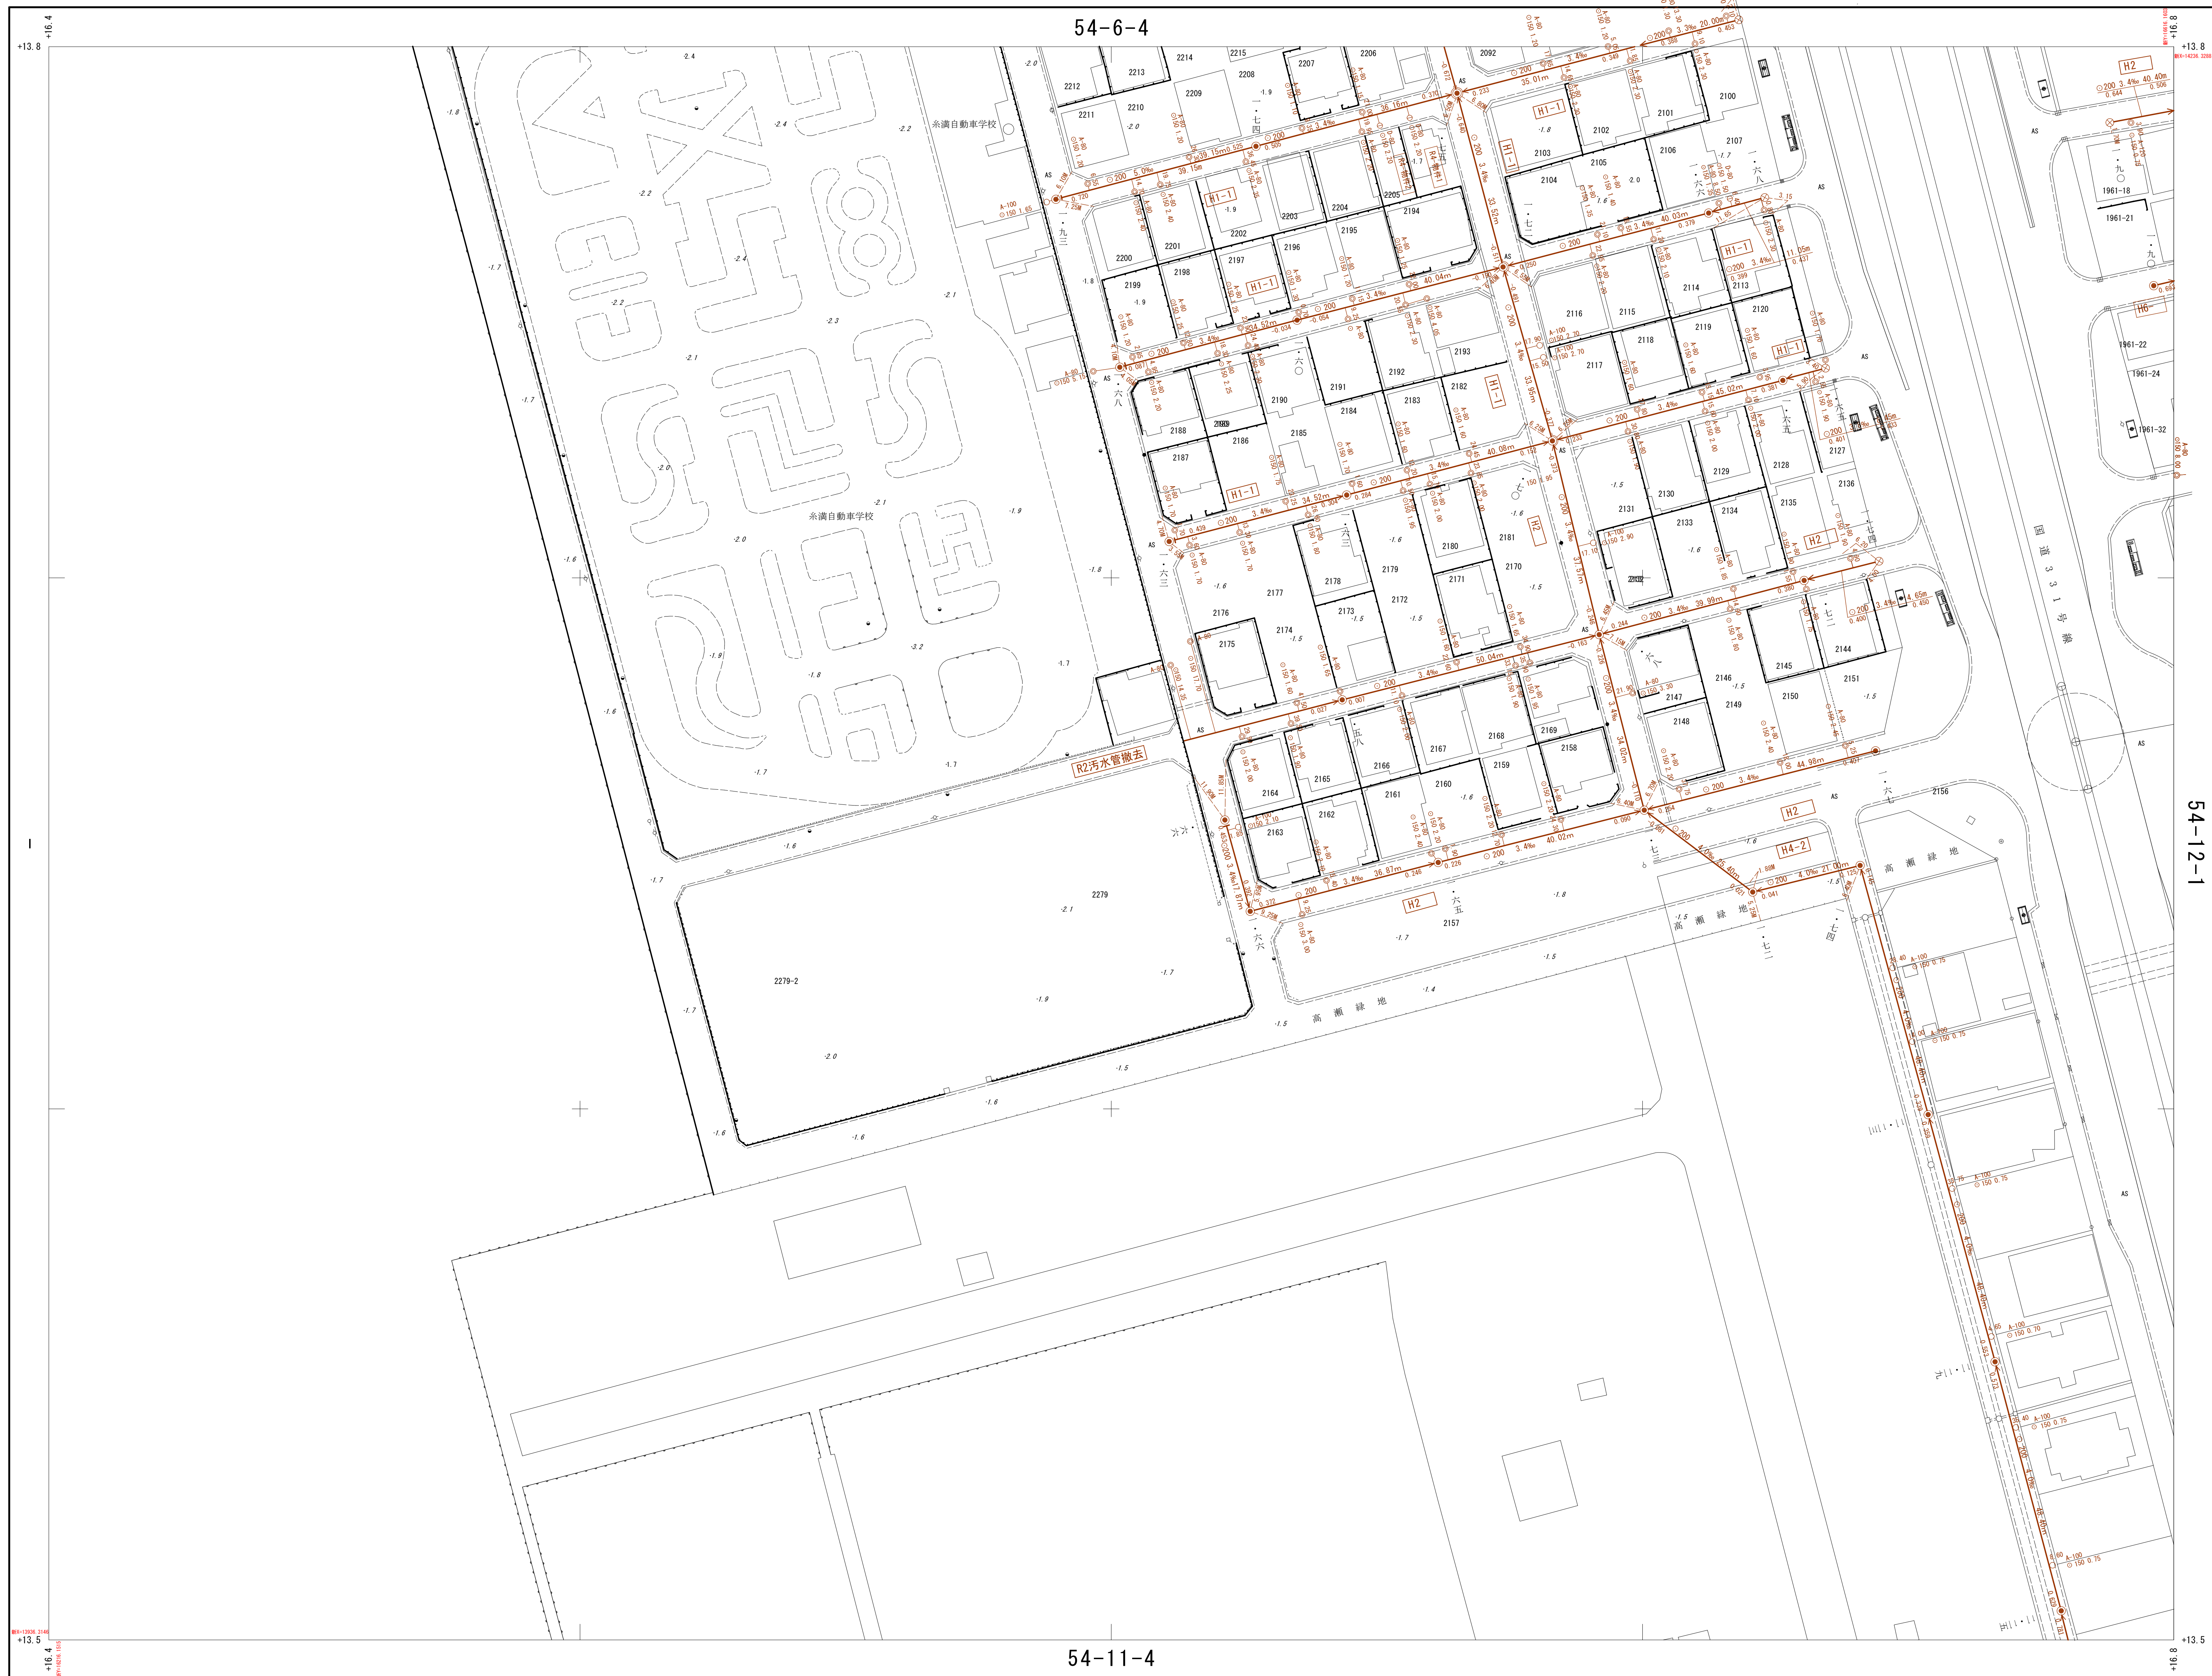

平成
令和
二年
三年
三月
調製

昭和 年測量

1. 撮 影 年 月
2. 現地調査 年 月
3. 測 図 年 月 プラニカートE3（一級及二級図化機A）（家屋は軒先表示とする但し道路構造物表示により一部転位表示）
4. 町下界については法務局備えつけの地図を参考にして記入したものである。

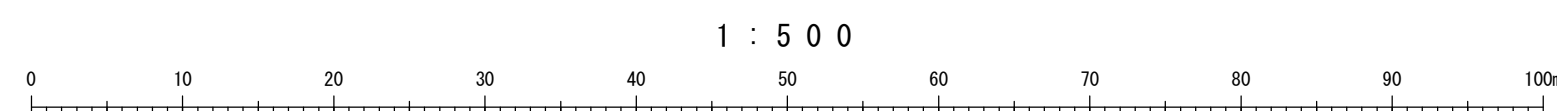


座標系は昭和 年建設省告示第 号の規定
による第Ⅳ座標系
投影は横メルカトル図法
図郭に表示してある座標値はキロメートル単位
方眼は0.1キロメートル間隔
高さの基準は那覇港の平均海面
等高線間隔は1メートル

この地図は、建設省国土地理院長の承認を得て、同
院所管の測量標及び測量成果を使用して調製したも
のである。（承認番号）昭 沖公、第 号

計画機関 糸満市建設部都市計画課
作業機関 (株)与那嶺測量設計

概 見 図
JE 54-11-2

1	2
3	4

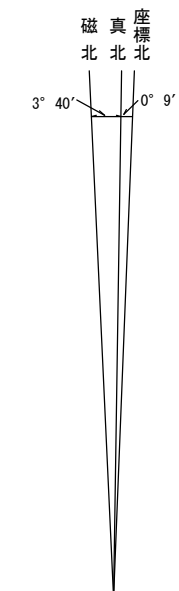

記 号



	記号	内 容
管	←	幹 線 管 渠
	→	枝 線 管 渠
渠	○	流 下 始 点
	—	取 付 管
	●	① 番号マンホール
人	○	② 1号マンホール
	○	③ 2号マンホール
	○	④ 3号マンホール
	○	⑤ 4号マンホール
	□	特1号マンホール

JE 54-11-2

XV-JE 54-11-4

糸満市公共下水道台帳施設平面図（汚水）

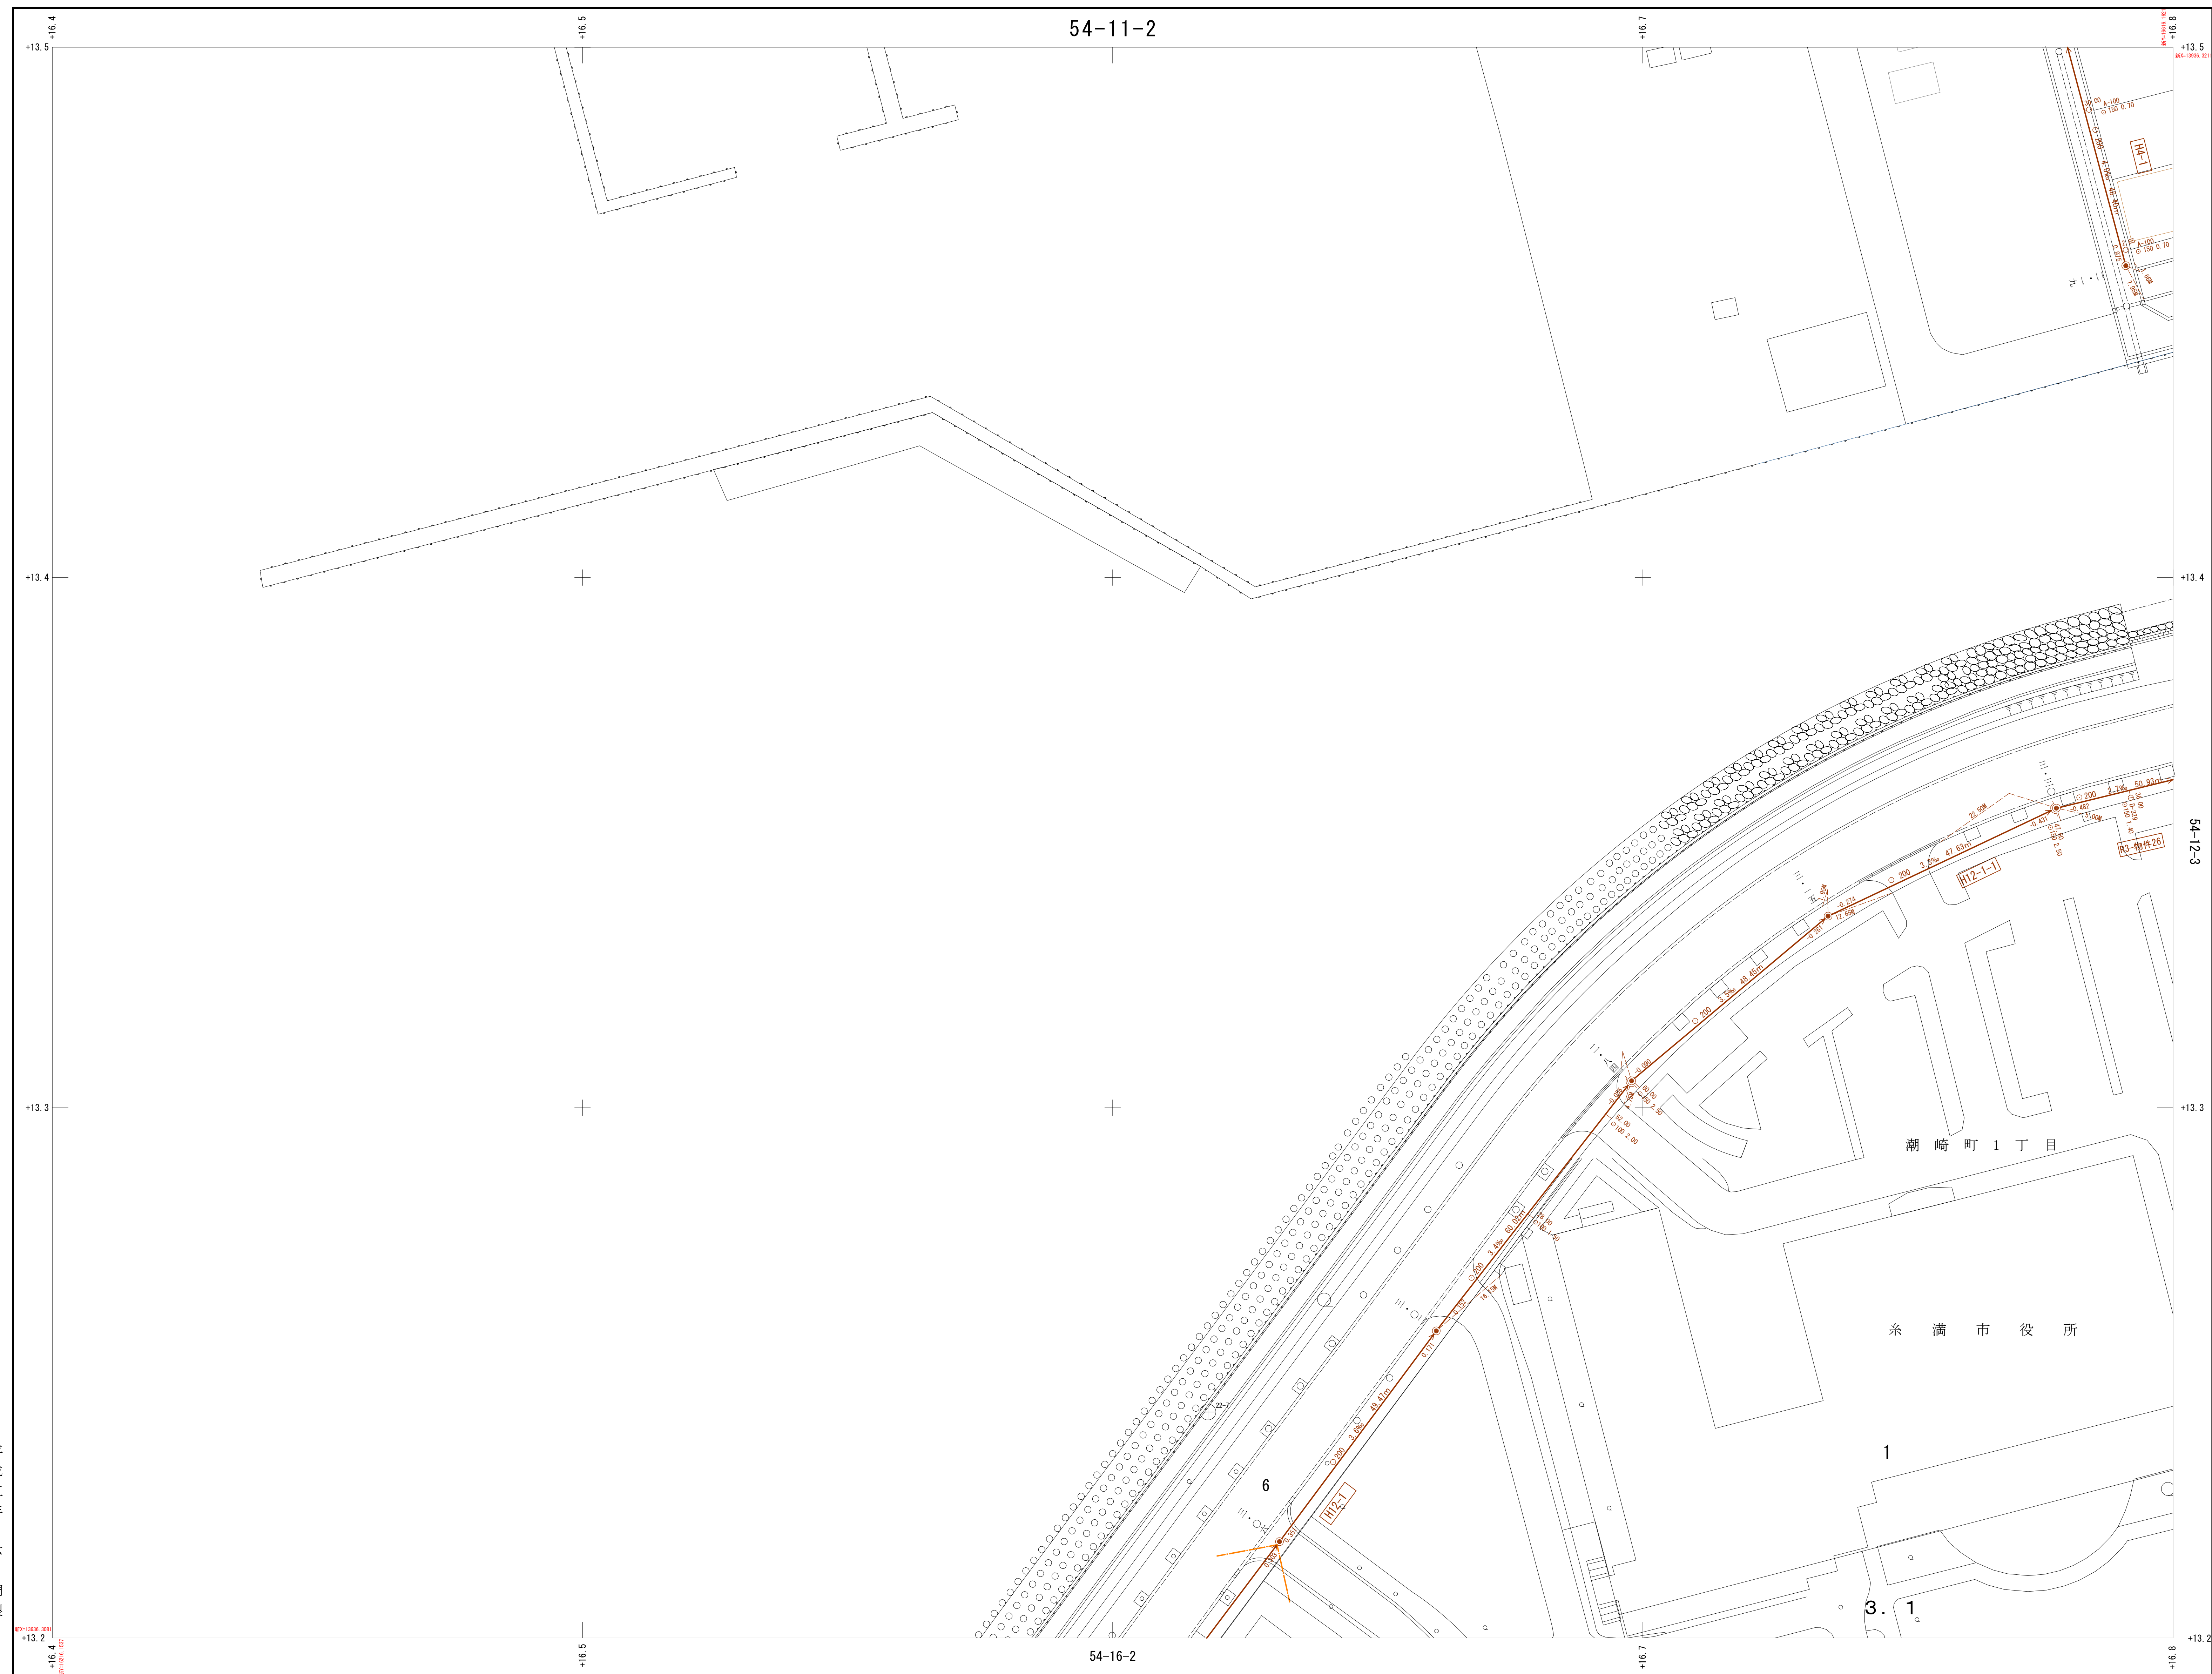

平成五年
三月調製
令和四年
六月調製

昭和 年測量

1. 撮 影 年 月
2. 現地調査 年 月
3. 測 図 年 月
4. 附丁界については法務局備えつけの地図を参考にして記入したものである。

1 : 500

0 10 20 30 40 50 60 70 80 90 100

座標系は昭和 年建設省告示第 号の規定
 による第Ⅳ座標系
 投影は横メルカトル図法
 図郭に表示してある座標値はキロメートル単位
 方眼は0.1キロメートル間隔
 高さの基準は那覇港の平均海面
 等高線間隔は1メートル

この地図は、建設省国土地理院長の承認を得て、同院所管の測量標及び測量成果を使用して調製したものである。(承認番号) 昭 油 公 第 号

系滿市建設部都市計畫課
(株)与那嶺測量設計

JE 54-11-4

概 見 図
JE 54-11-4

1	2
3	4

概見図

JE 54-11-4

記 号

[illegible]

	記号	内 容
管		幹 線 管 渠
		枝 線 管 渠
		流 下 始 点
渠		取 付 管
		0号マンホール
人		1号マンホール
		2号マンホール
		3号マンホール
		4号マンホール
		特1号マンホール
孔		特殊600マンホール
		副 管 付
		小口径マンホール
		A-80 口径50cm 内径50cm
		A-100 口径50cm 内径50cm
汚		A-120 口径50cm 内径50cm
		A-140 口径50cm 内径50cm
		B-120 口径50cm 内径70cm
		B-140 口径50cm 内径70cm
		B-160 口径50cm 内径100cm
水		B-180 口径50cm 内径100cm
		C-160 口径70cm 内径70cm
		C-180 口径70cm 内径70cm
樹		C-200 口径70cm 内径70cm
		C-220 口径70cm 内径70cm
		C-240 口径70cm 内径100cm
		D 口径15cm 内径15cm
		